
Aalborg Station.

Udvidelse af Varelus

Situationsplan

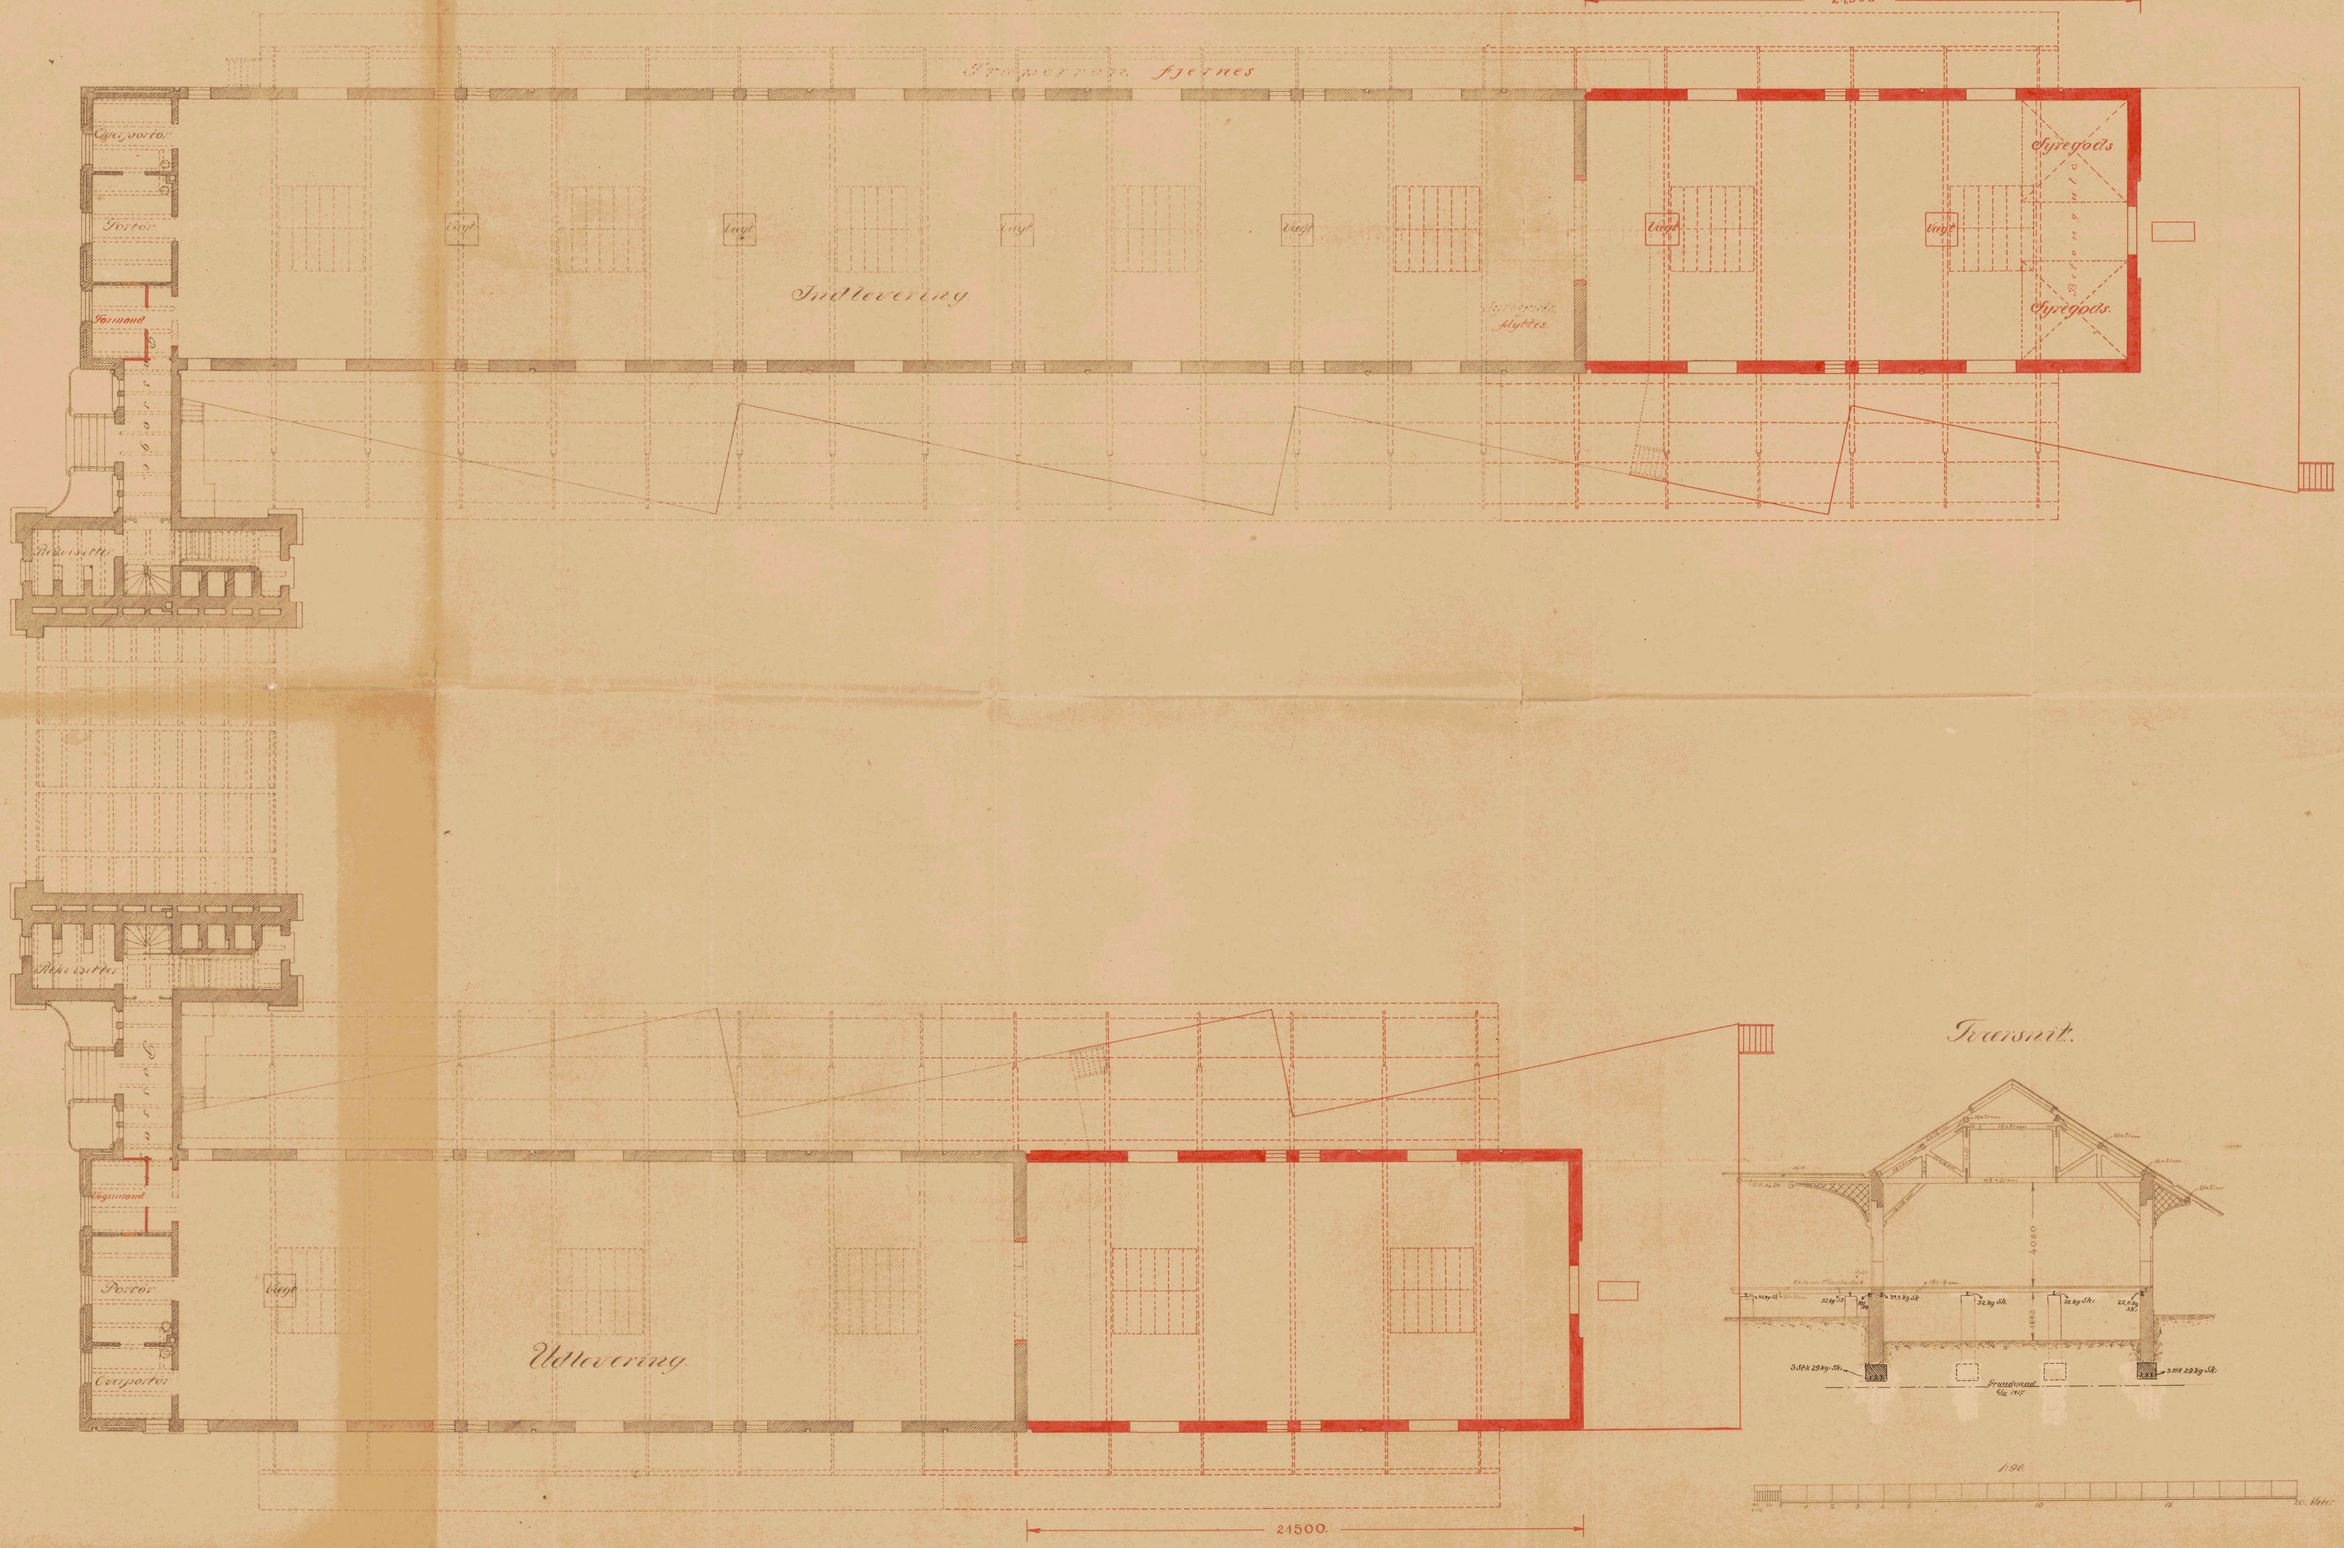

Tværsnit.

1:200

0 1 2 3 4 5 10 15 20 Mtr.