
Aalborg Station.

Udvidelse af Varehus

Stenplan

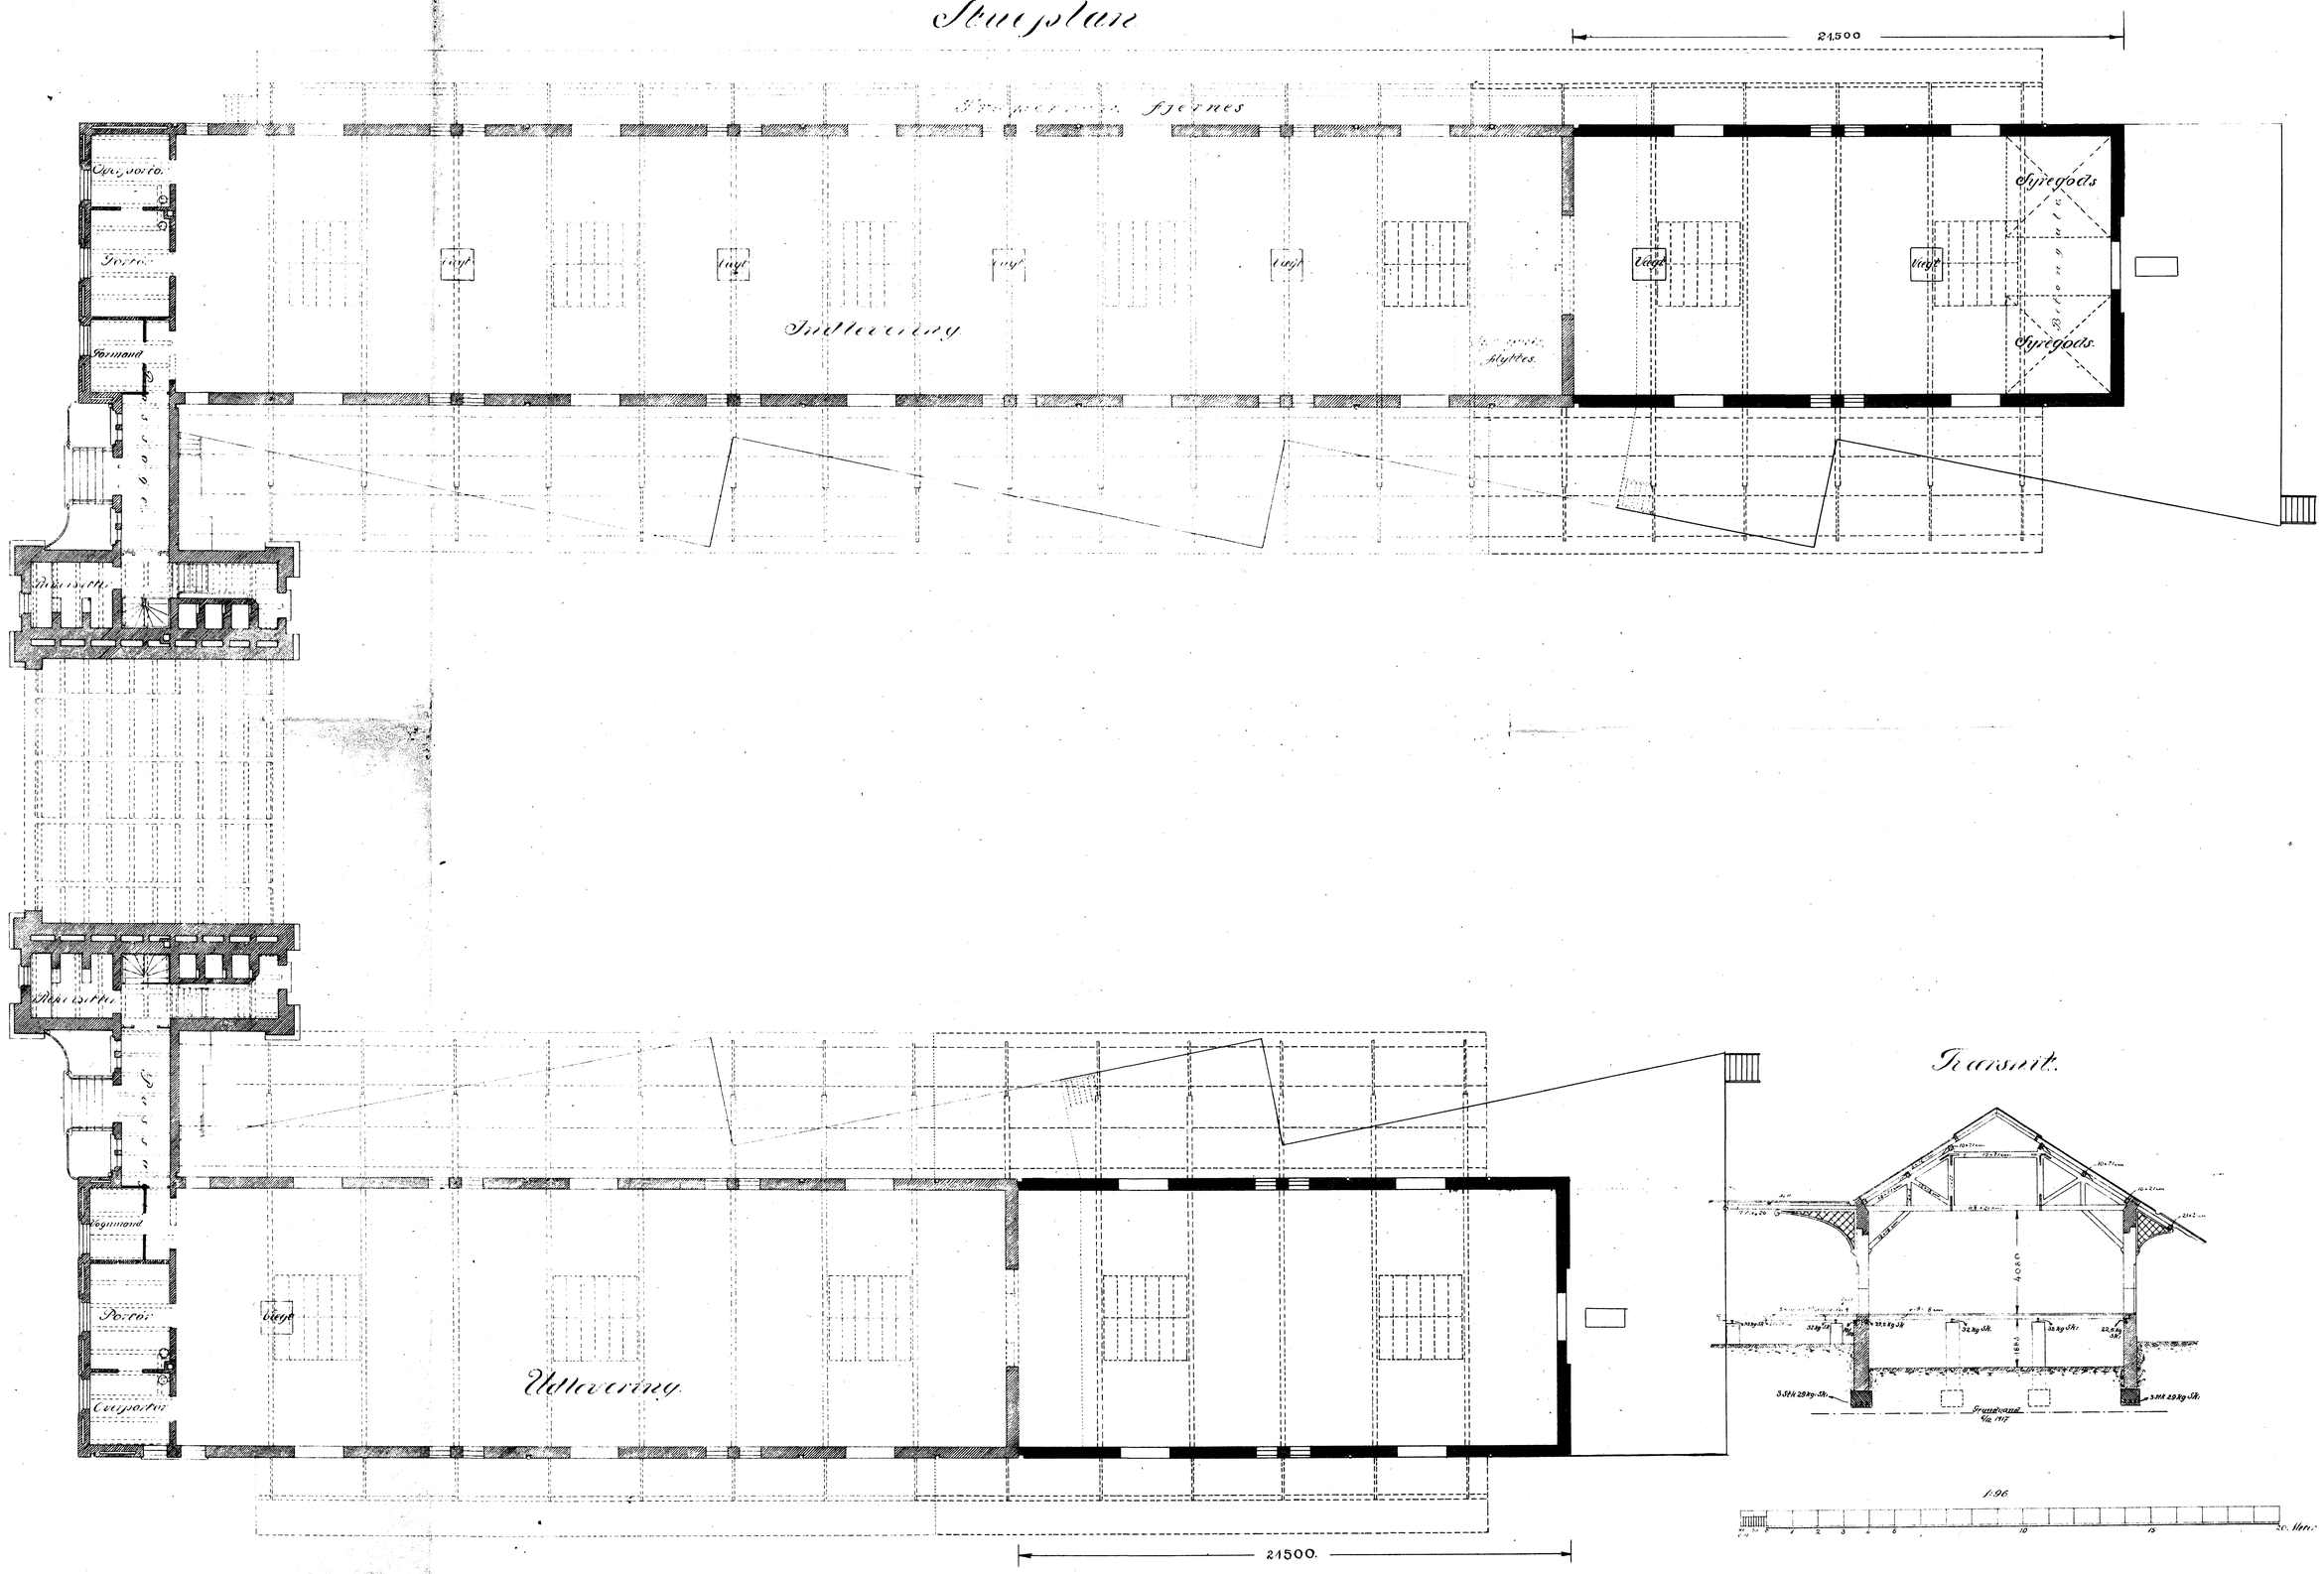

Tværsnit.

1:96