
De danske Statsbaner.

3die Banedistrikts.


Aalborg Station.

Hjælpeværksted.


Facade.

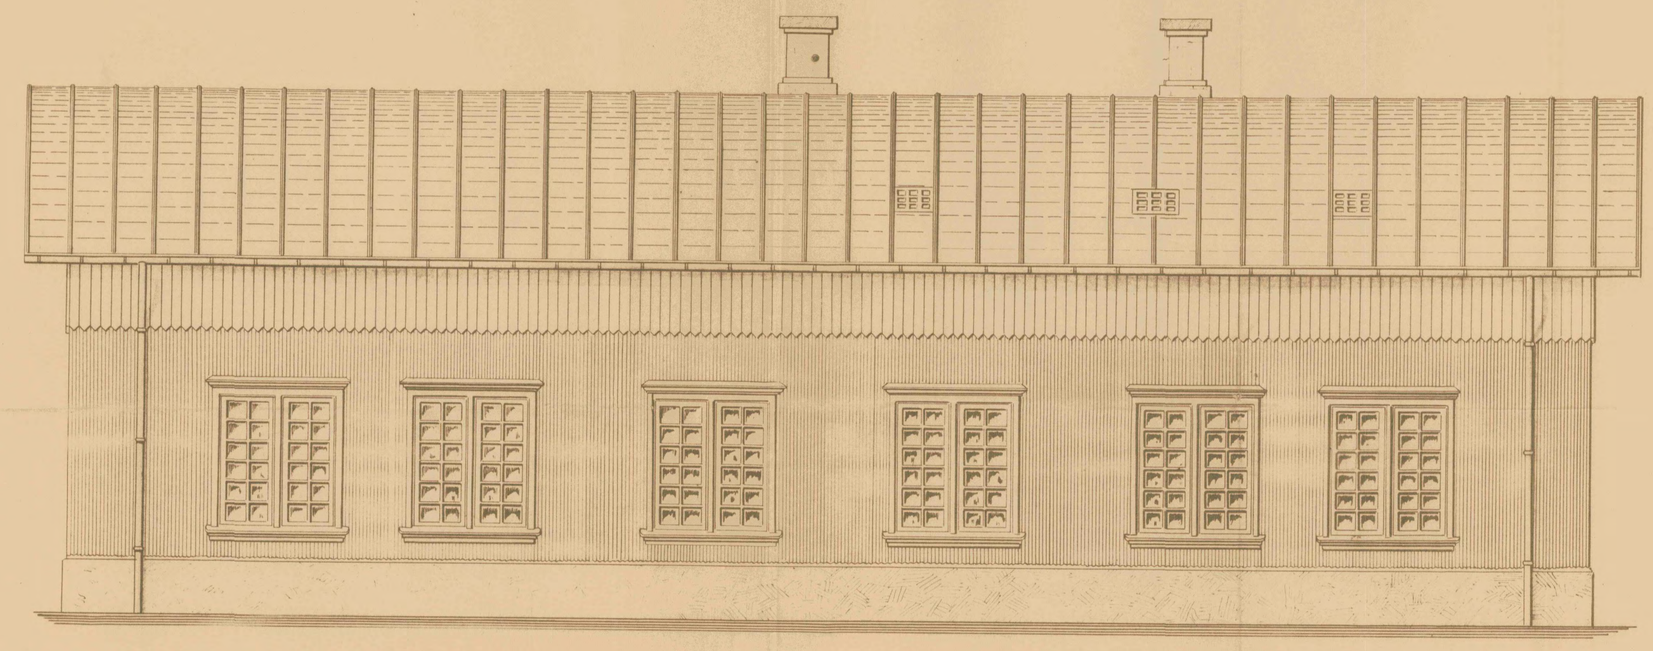


Gavlfacade.

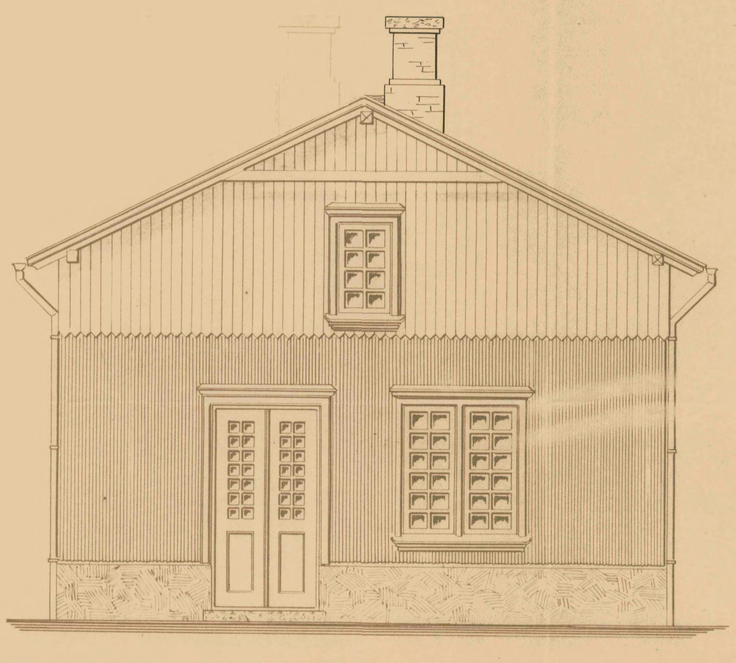


Langdesnit.

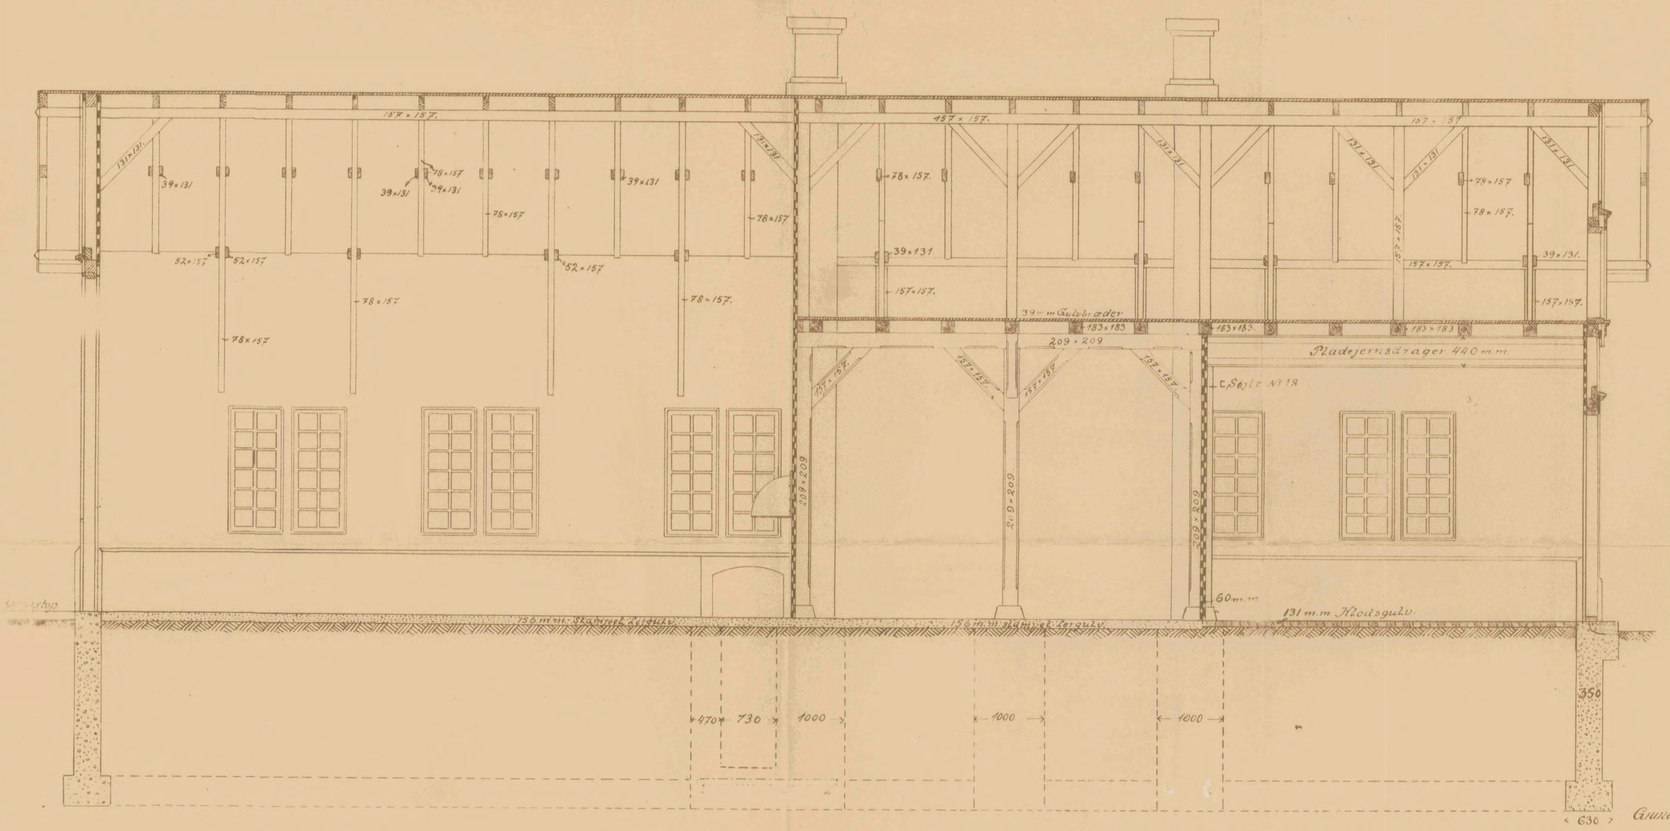


Tværsnit a-a.

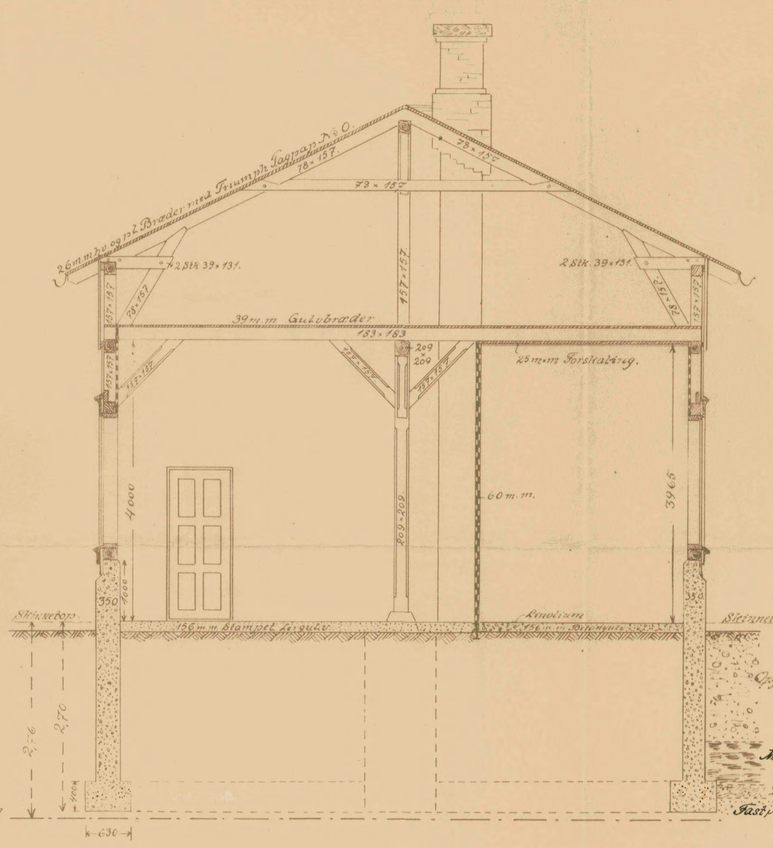


Fundaments og Stueplan.

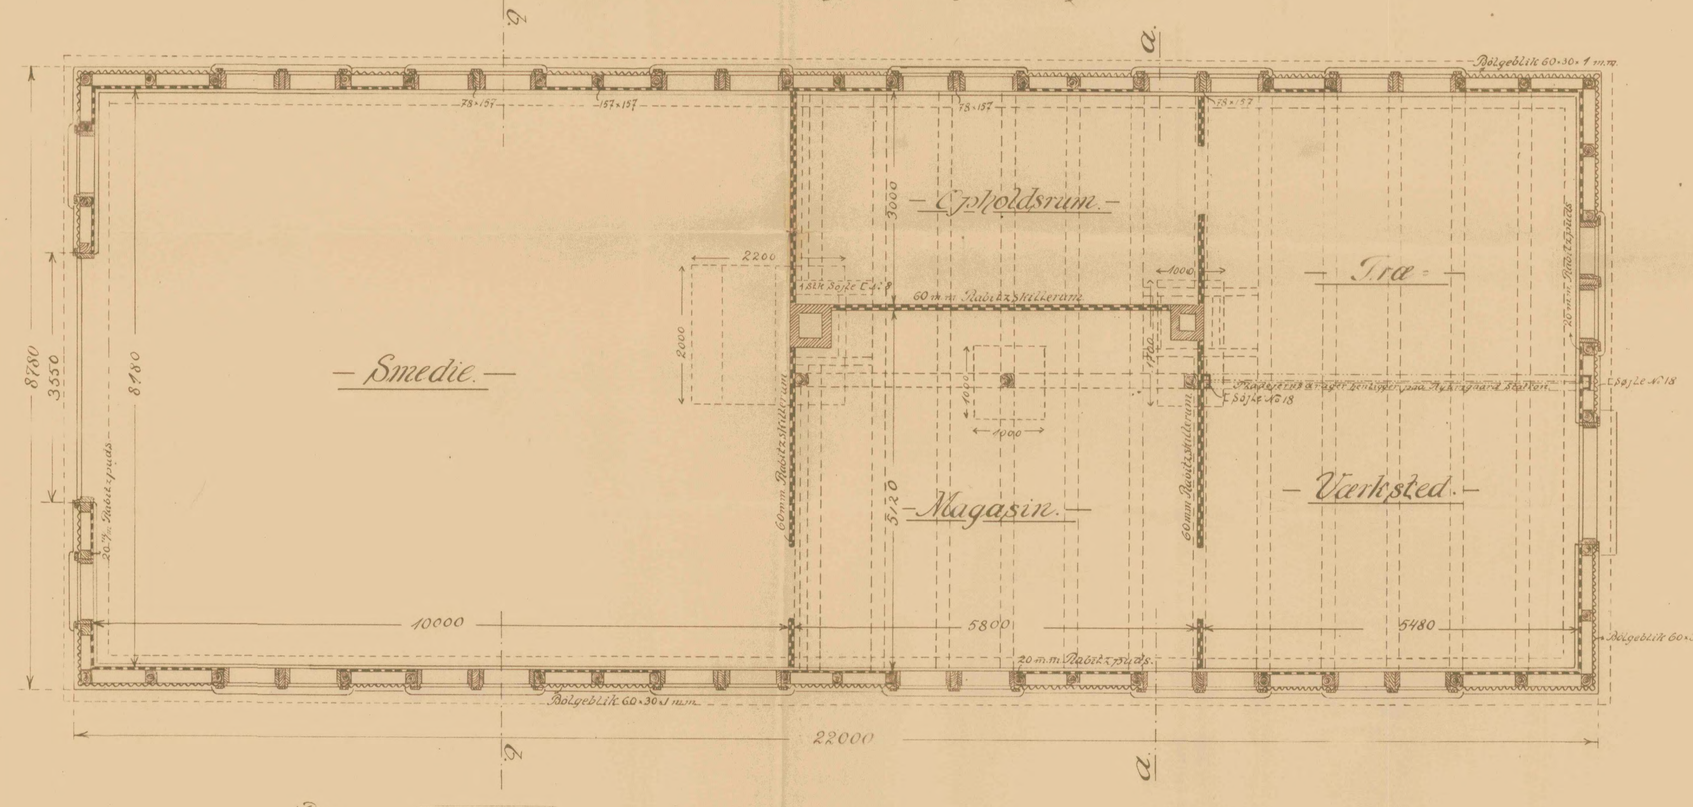

Tværsnit b-b.

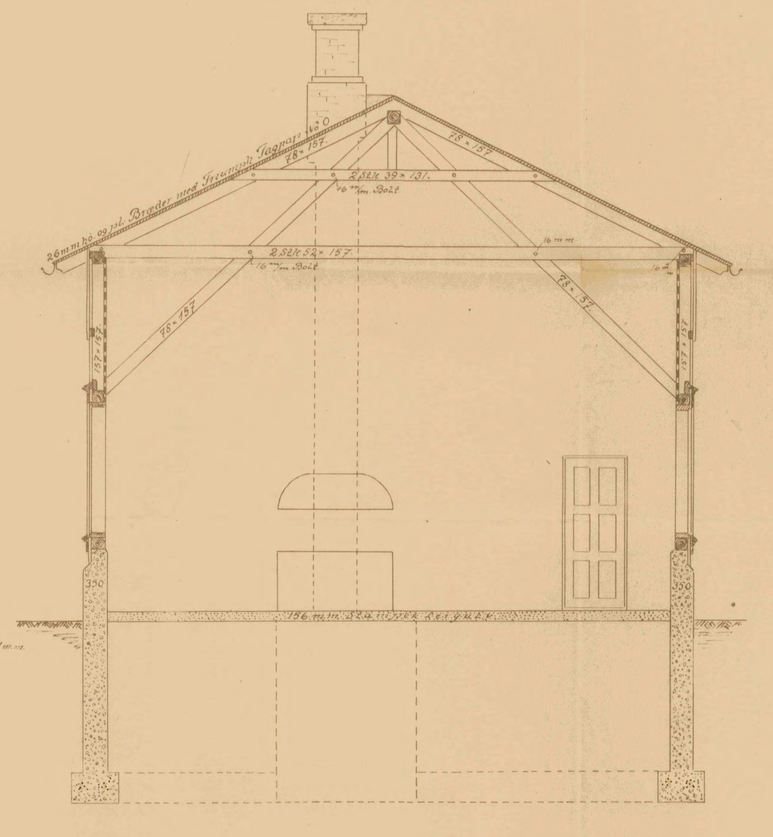

Situationsplan
1:2000

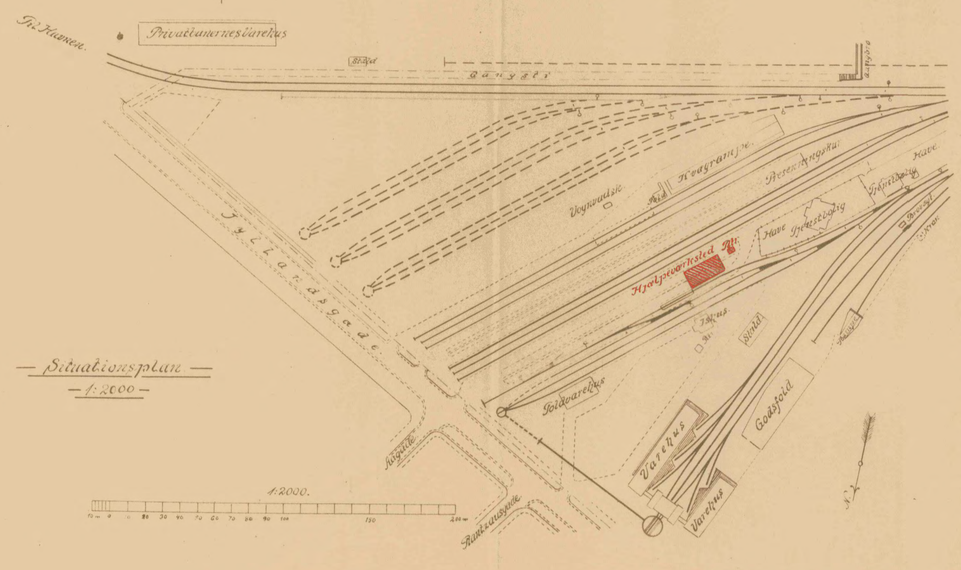

M.H.p. de Materialier der leveres af Statsbanerne henvises tol. de „Særlige Bestemmelser" § 2.

Ingeniøren Aalborg

16/3 14