De danske Statsbaner.


3die Banekreds.

Aalborg Station.


Hjælpeværksted.

Fra Svar af 24/5-13
Trafikkommissionen.


Facade.

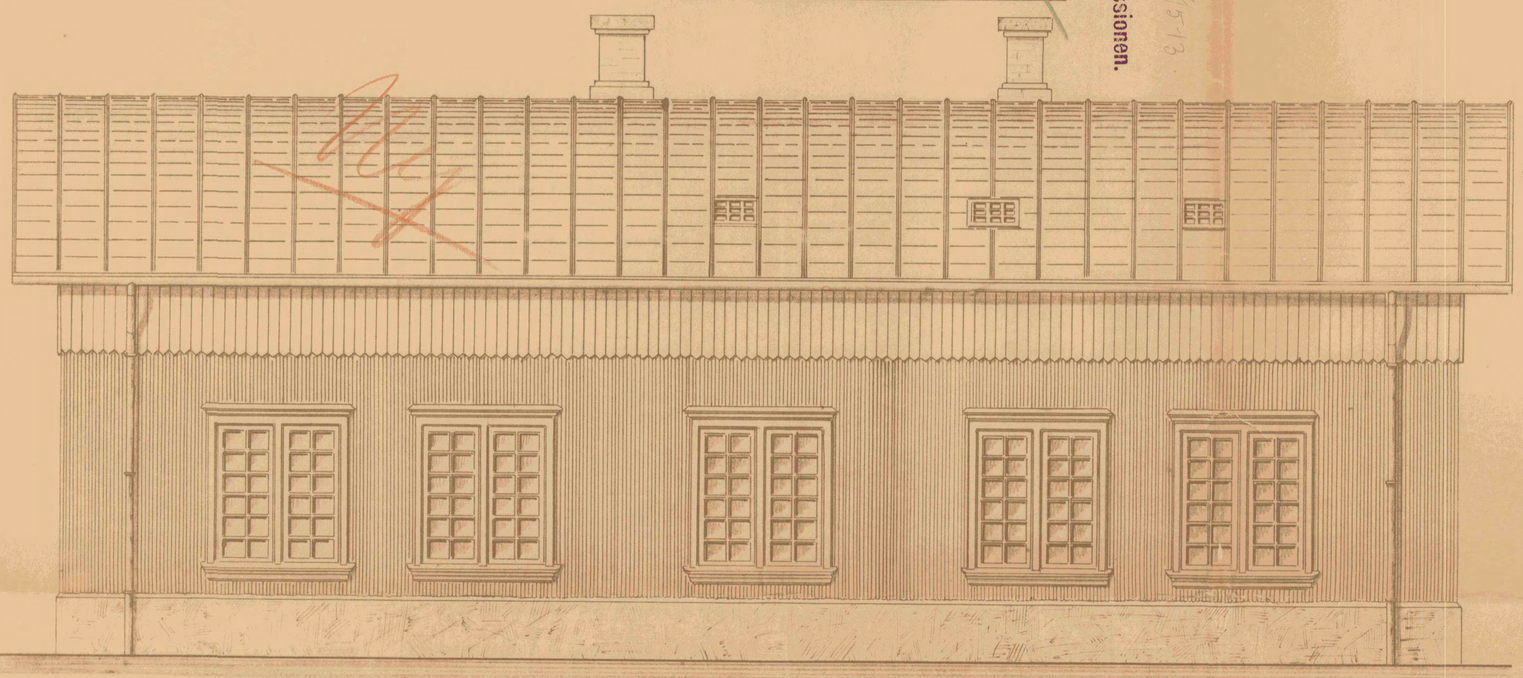


Gavlfacade.

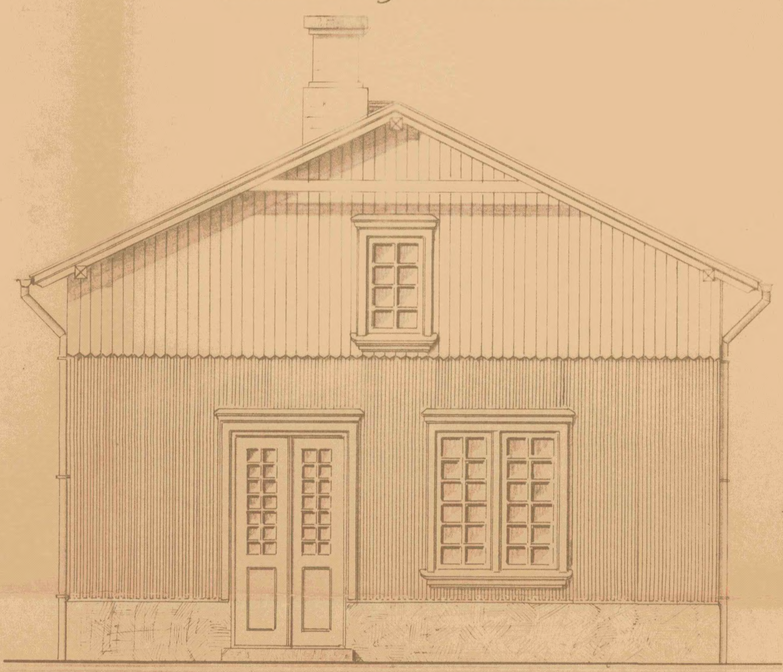


Længdesnit.

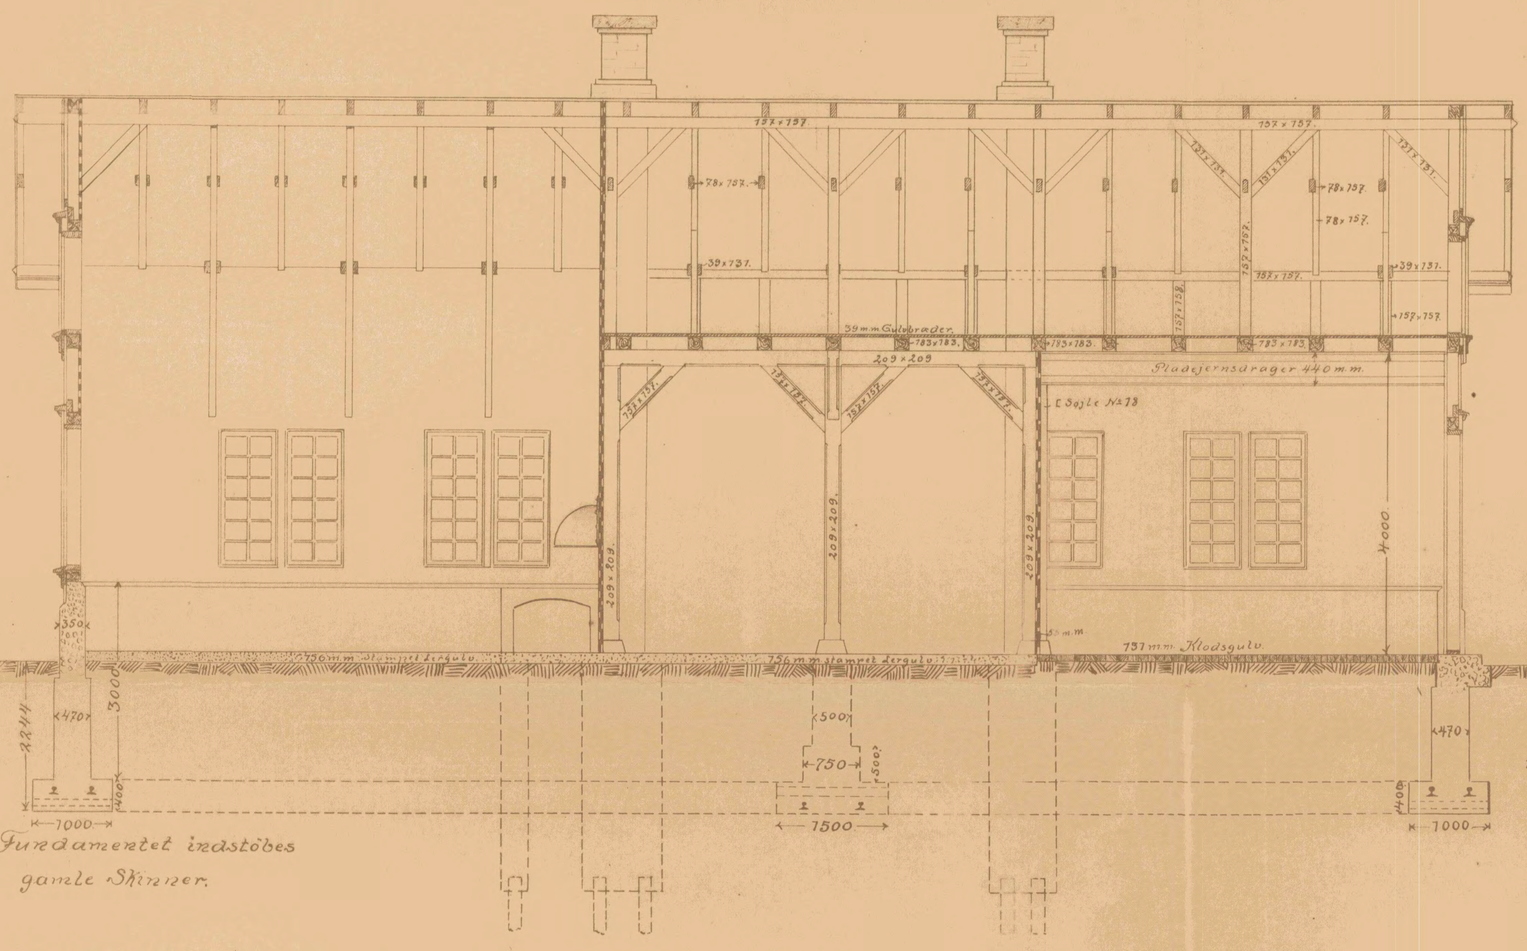


Tværsnit. A.B.

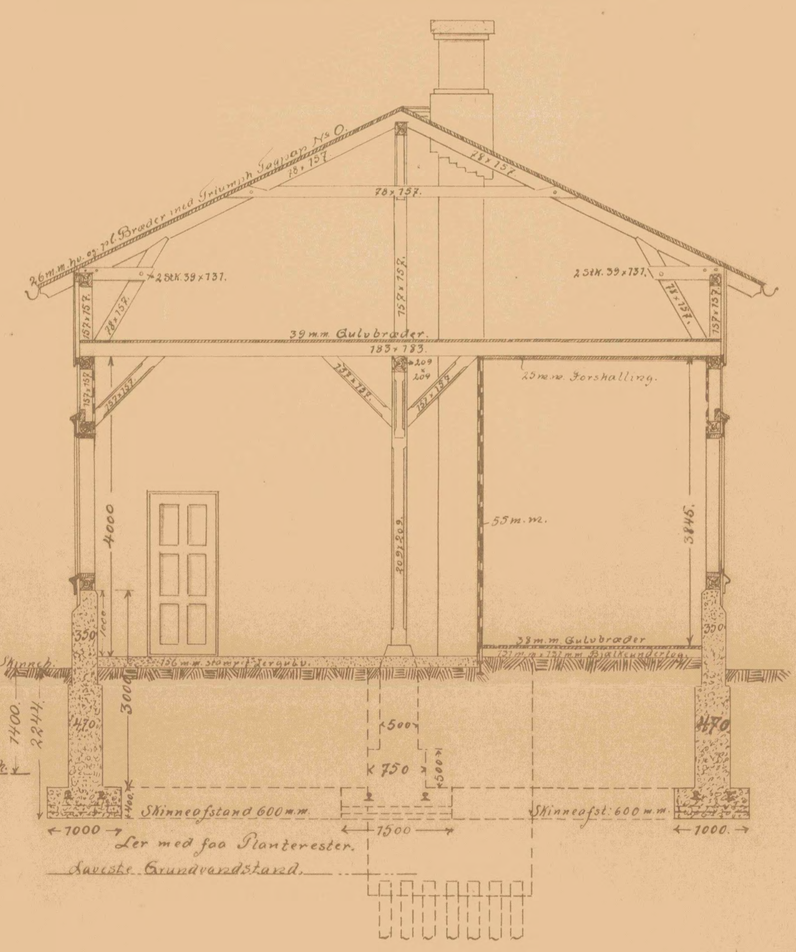


Fundaments- og Stueplan.

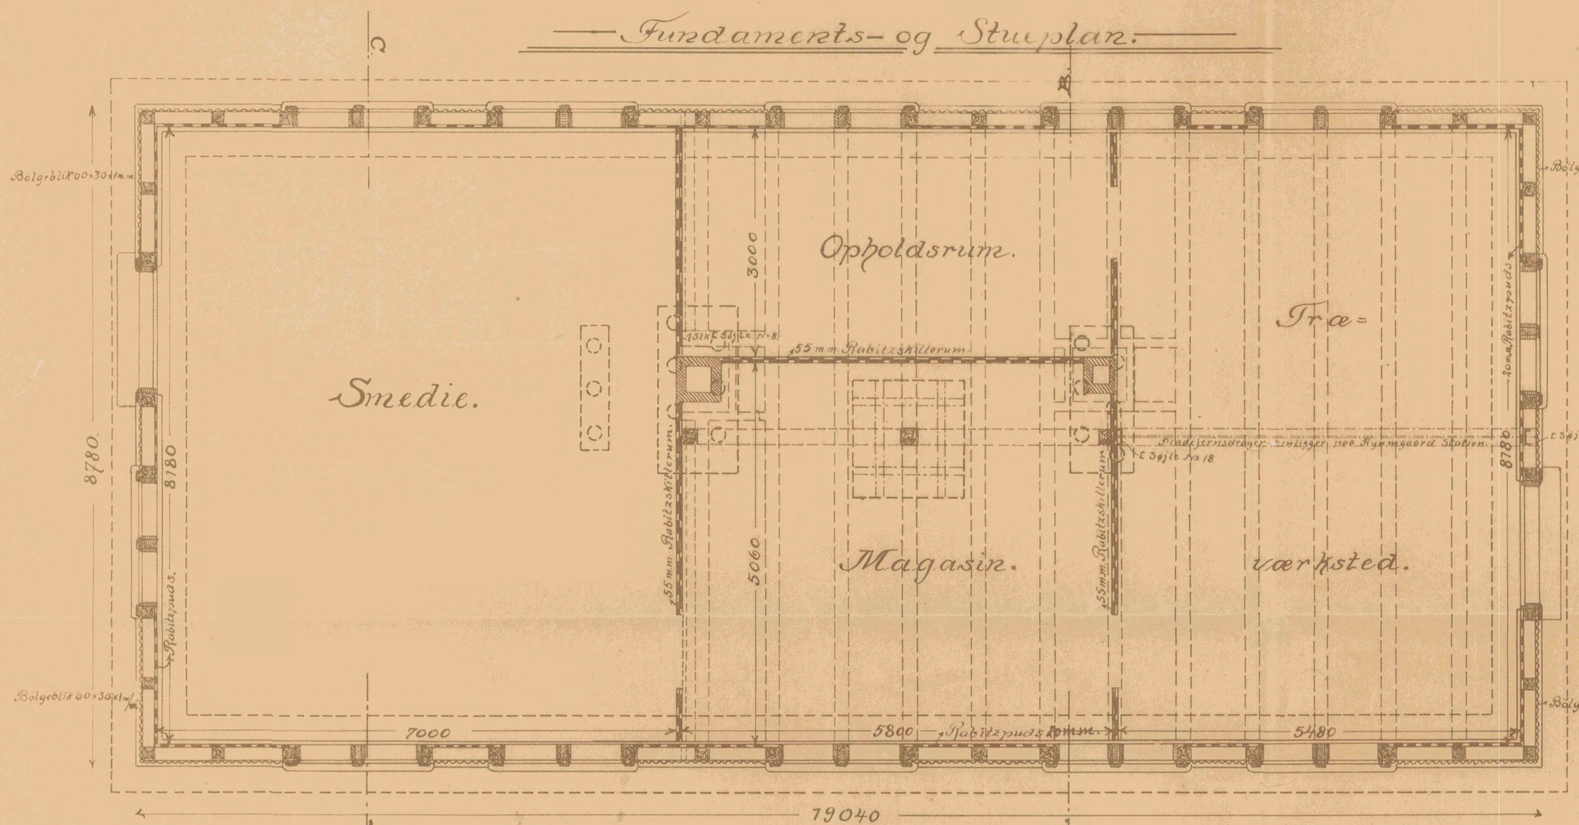

Tværsnit. C.D.

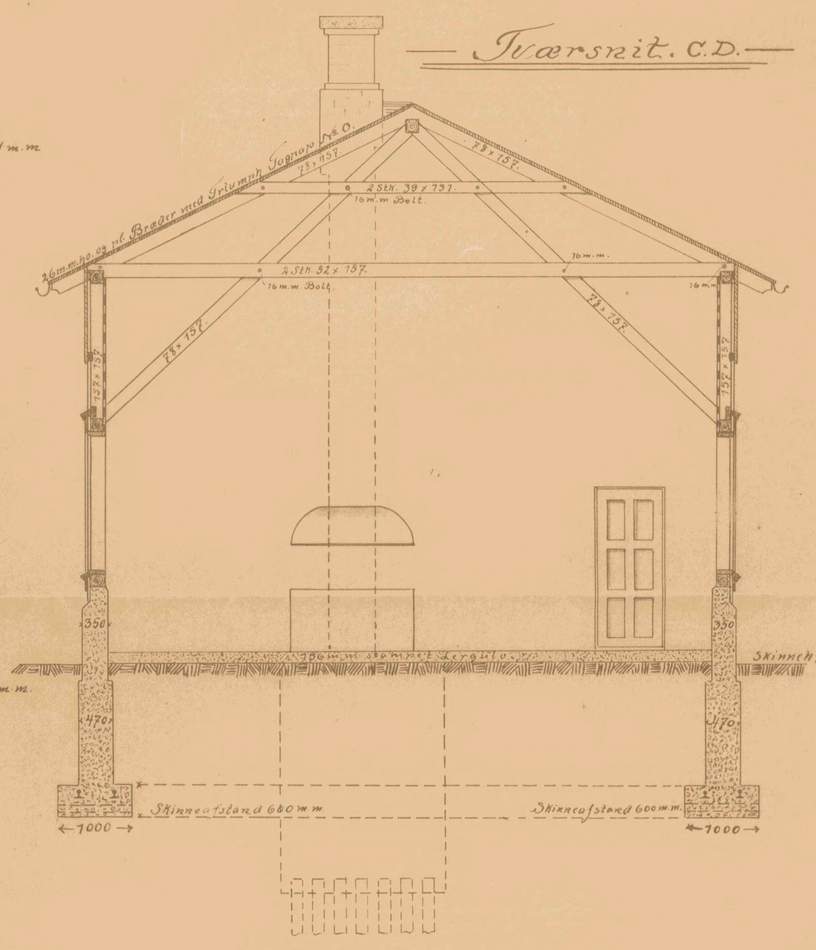

Situationsplan 1:2000.

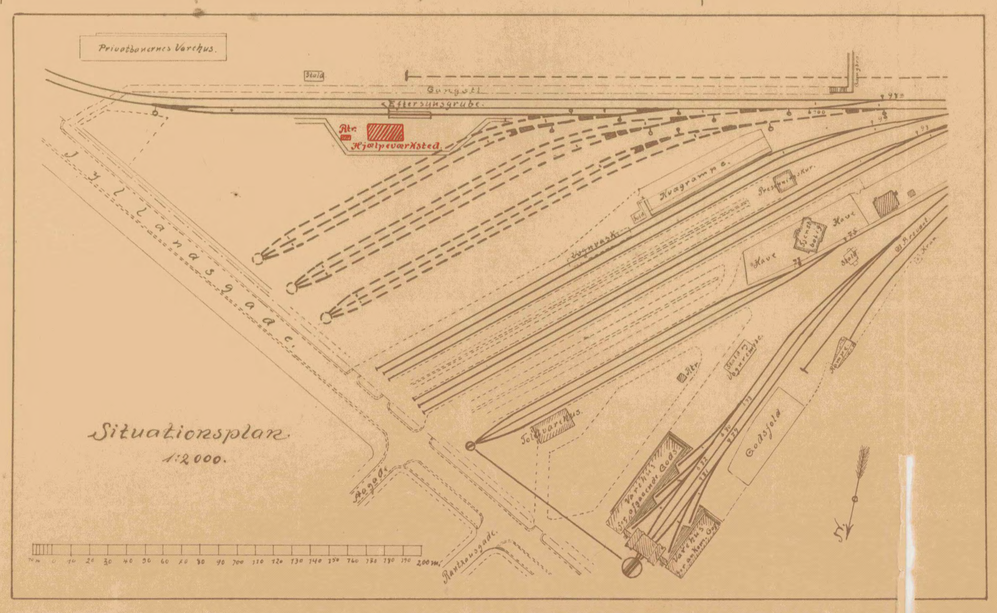

1:50.

Baneingeniøren Aalborg
V. Thorn
13/5-13