De danske Statsbaner.


3die Banekreds.

Aalborg Station.


Hjælpeværksted.

Ved Svar af 24/5-13
fra
Bygningskommissionen.


Facade.

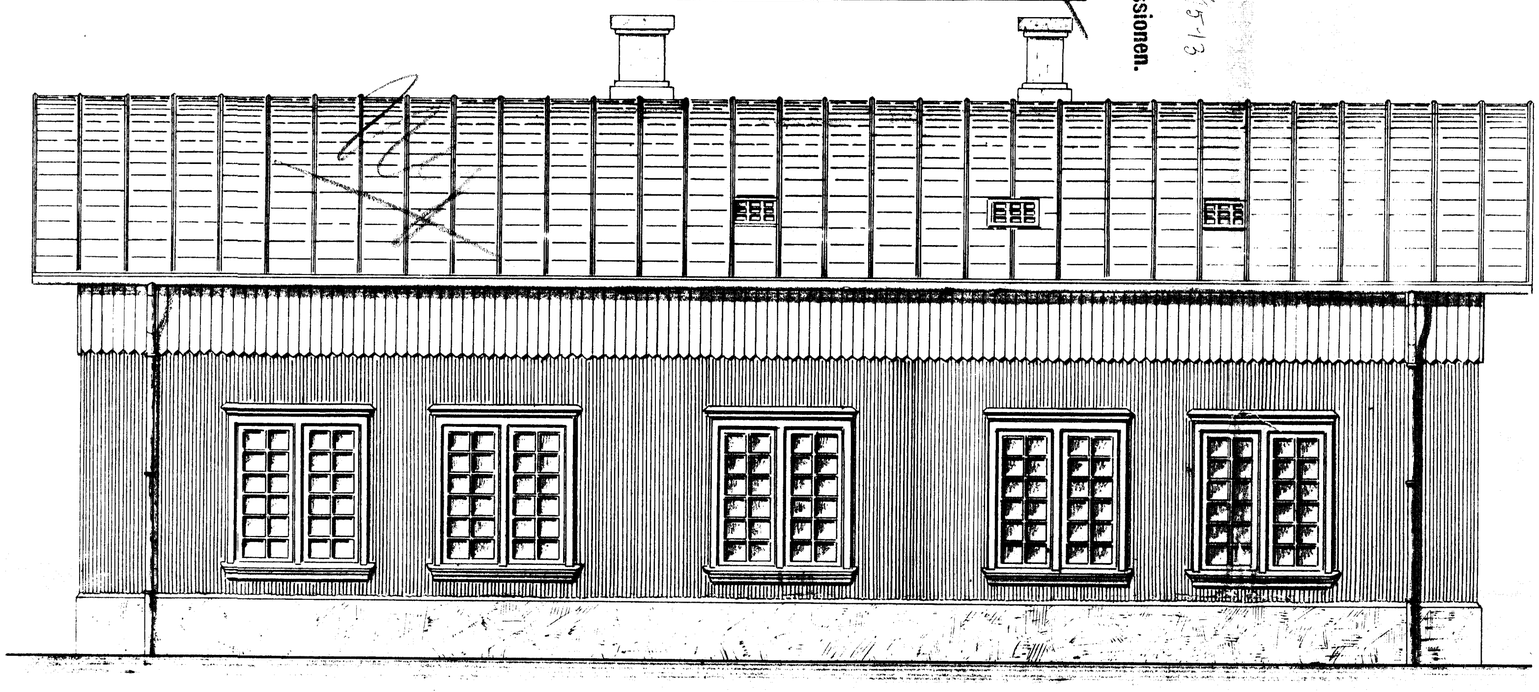

Gavlfacade.

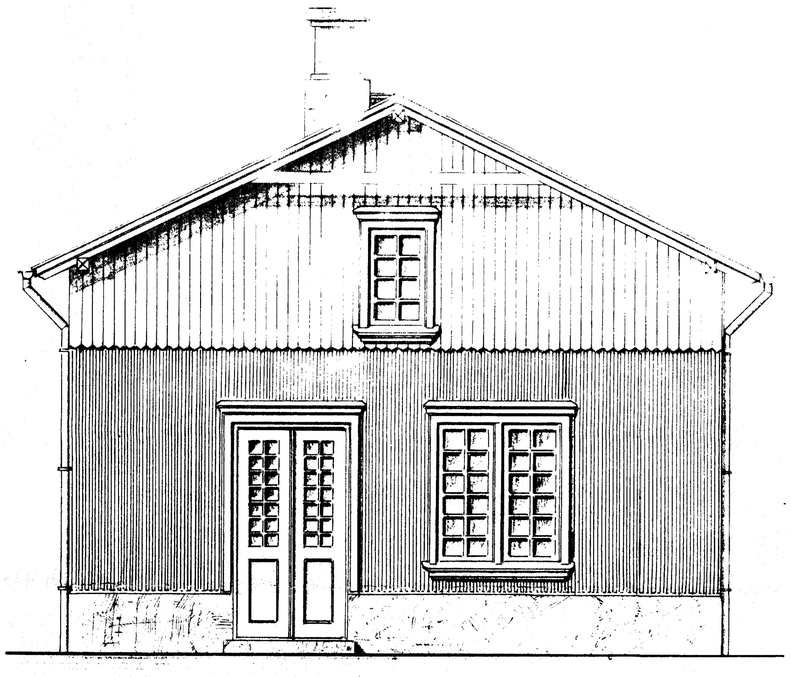


Længdesnit.

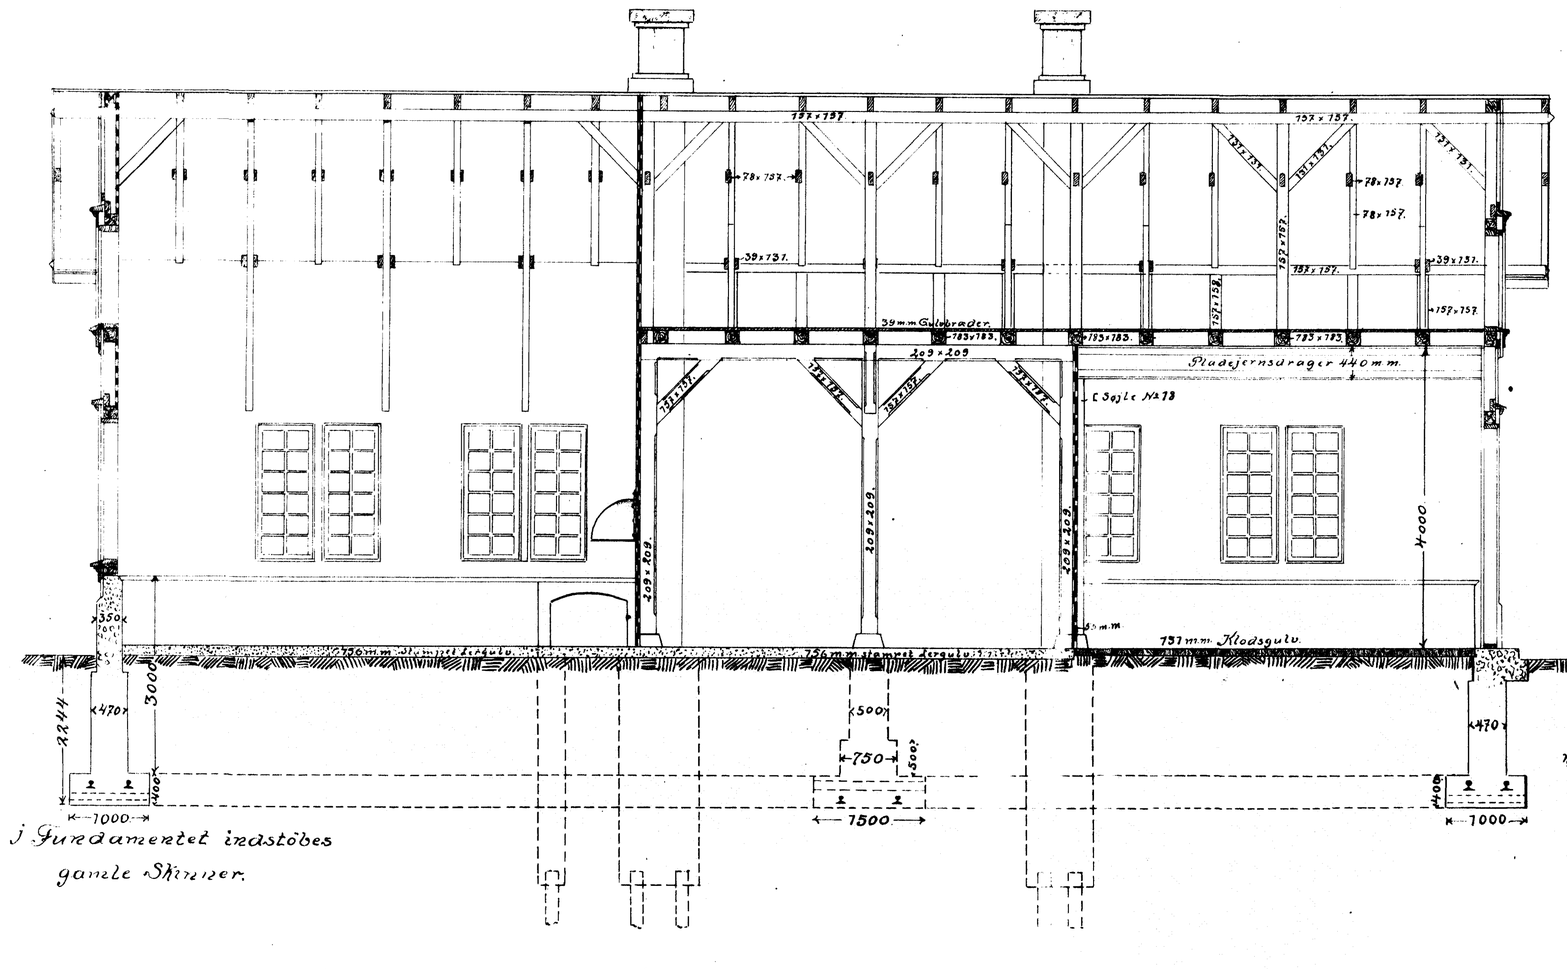


i Fundamentet indstøbes gamle Skinner.


Tværsnit. A.B.

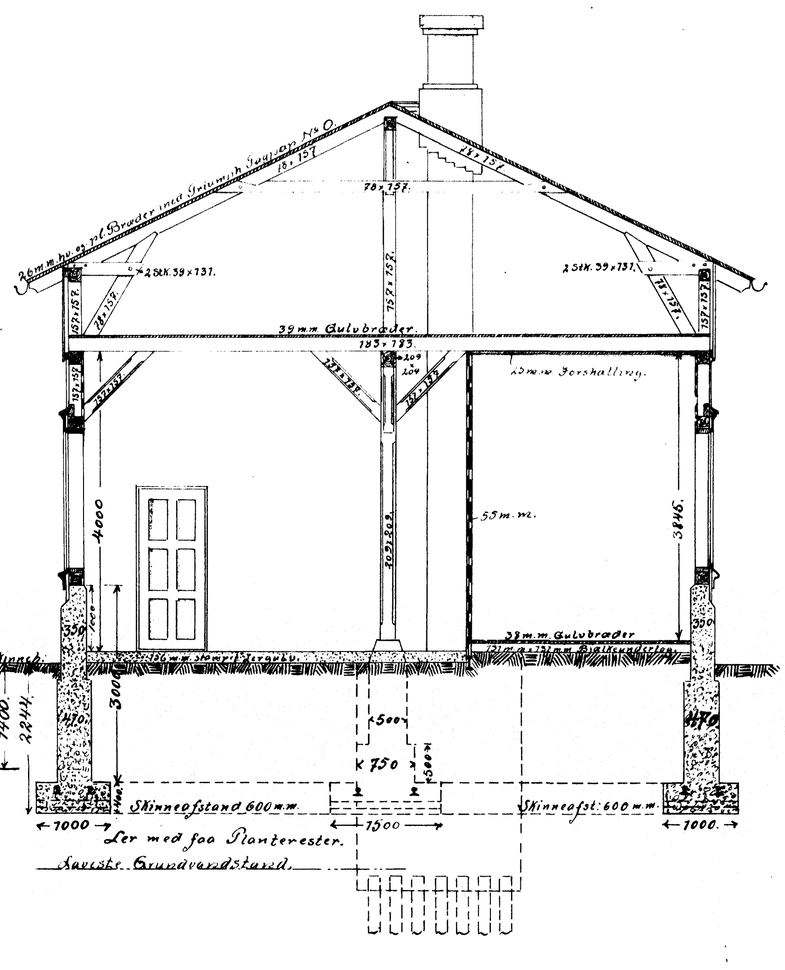

Fundaments- og Stueplan.

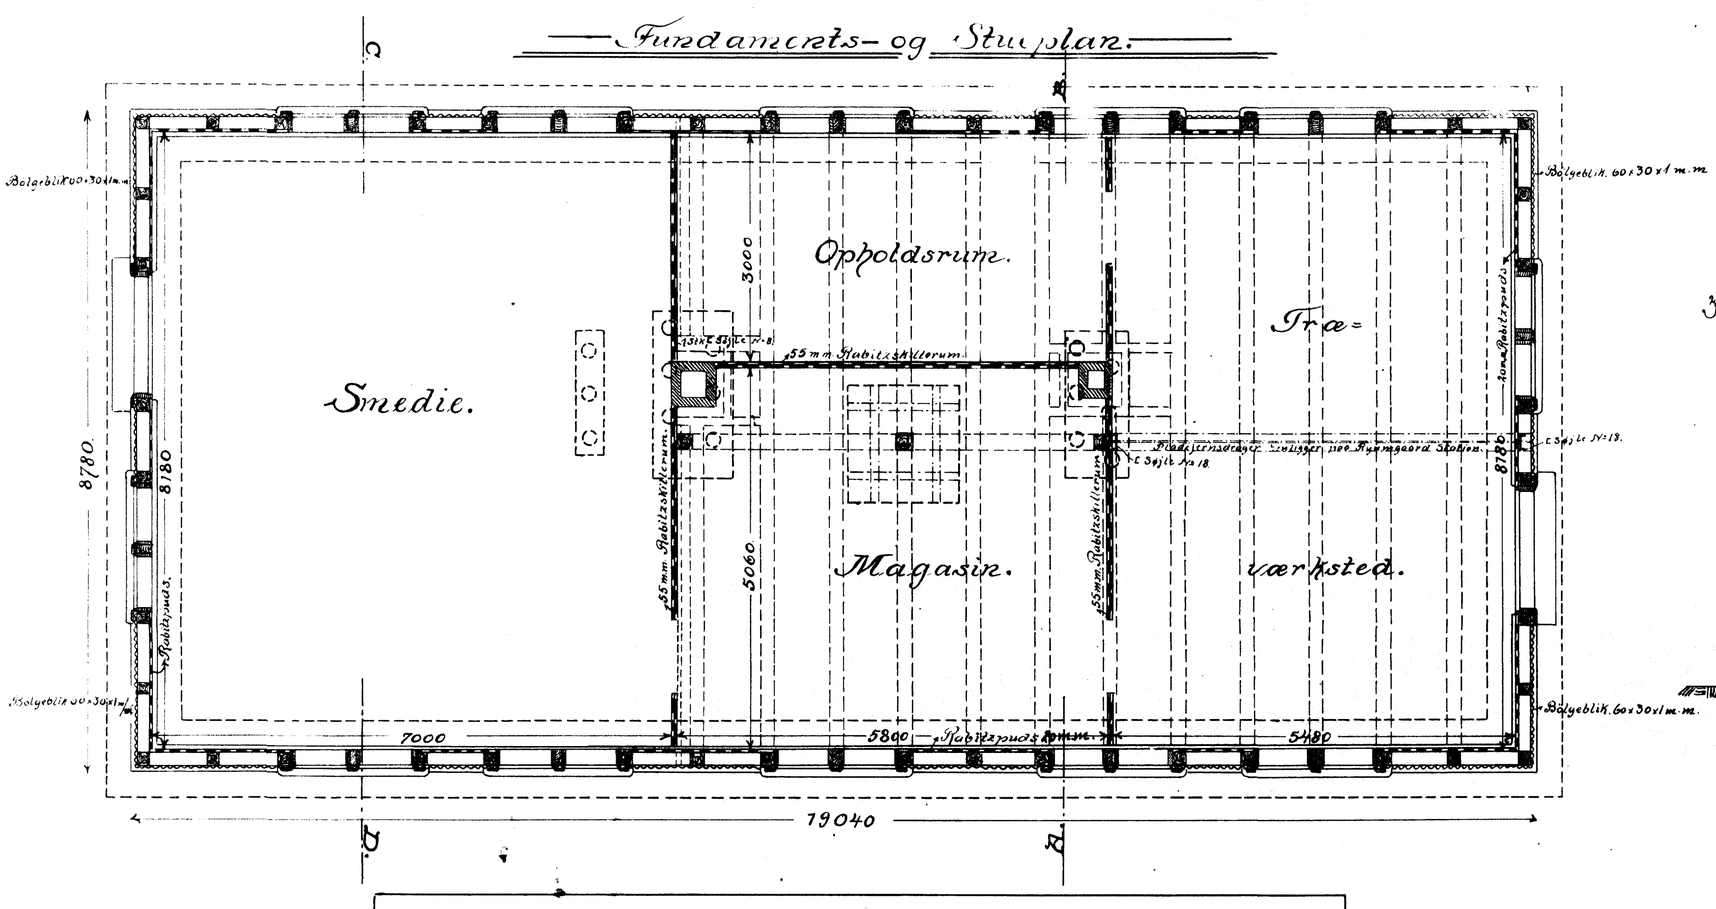


Tværsnit. C.D.

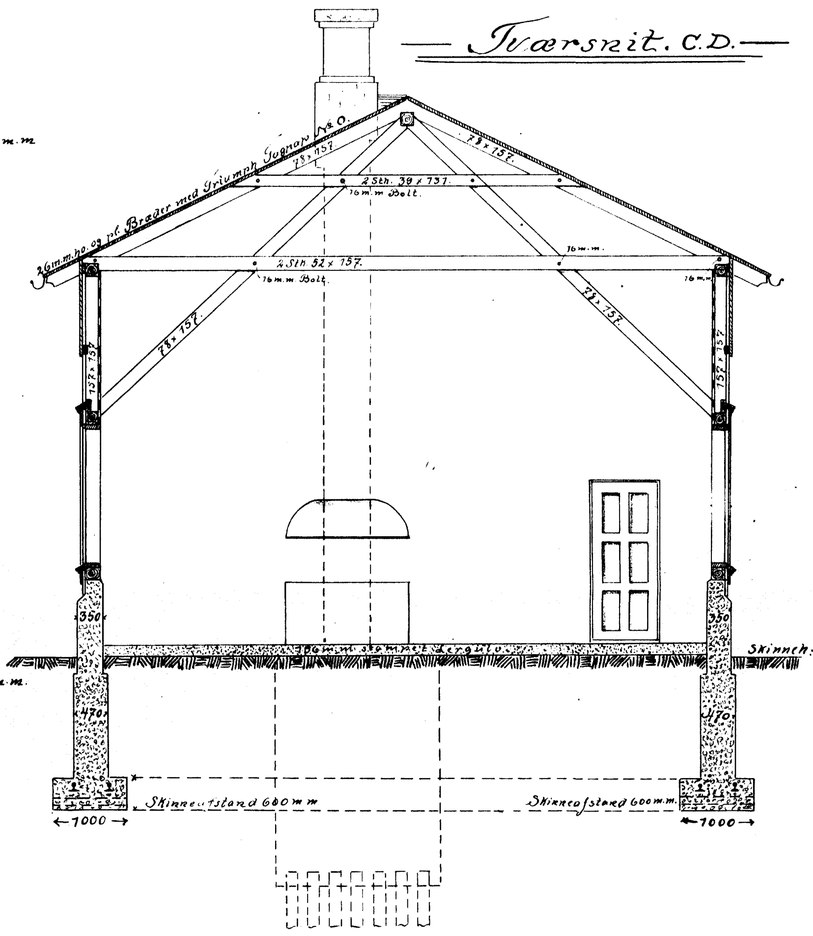

1:50.



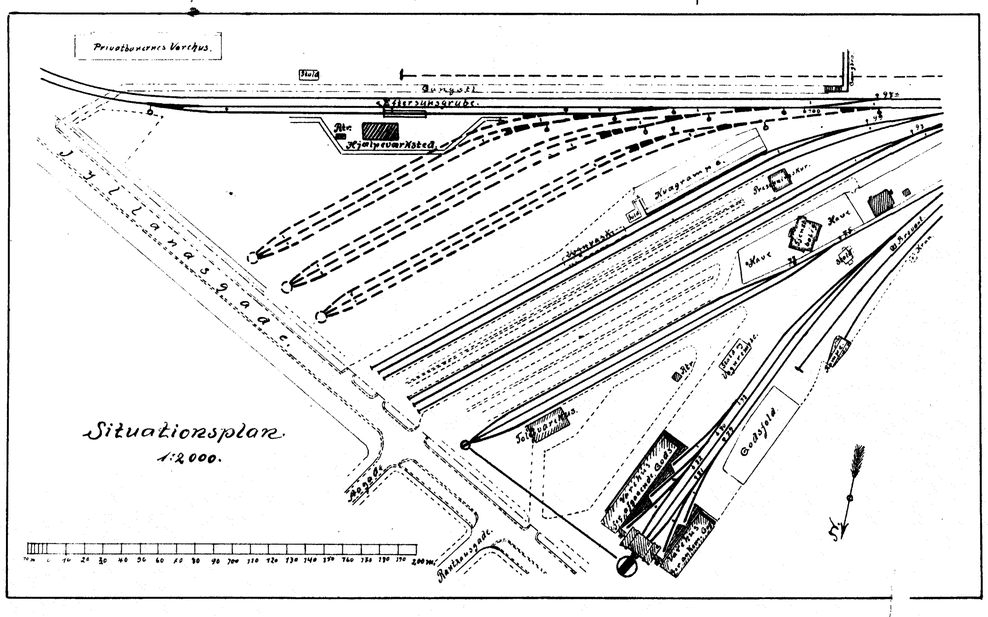

Baneingeniørkontoret
Aalborg
13/5-13