
— Aalborg Station. —

— Hjælpeværksted. —


— Gavlfacade. —

Svar af 1/3-14.
fra
Banekommissionen.

D 848

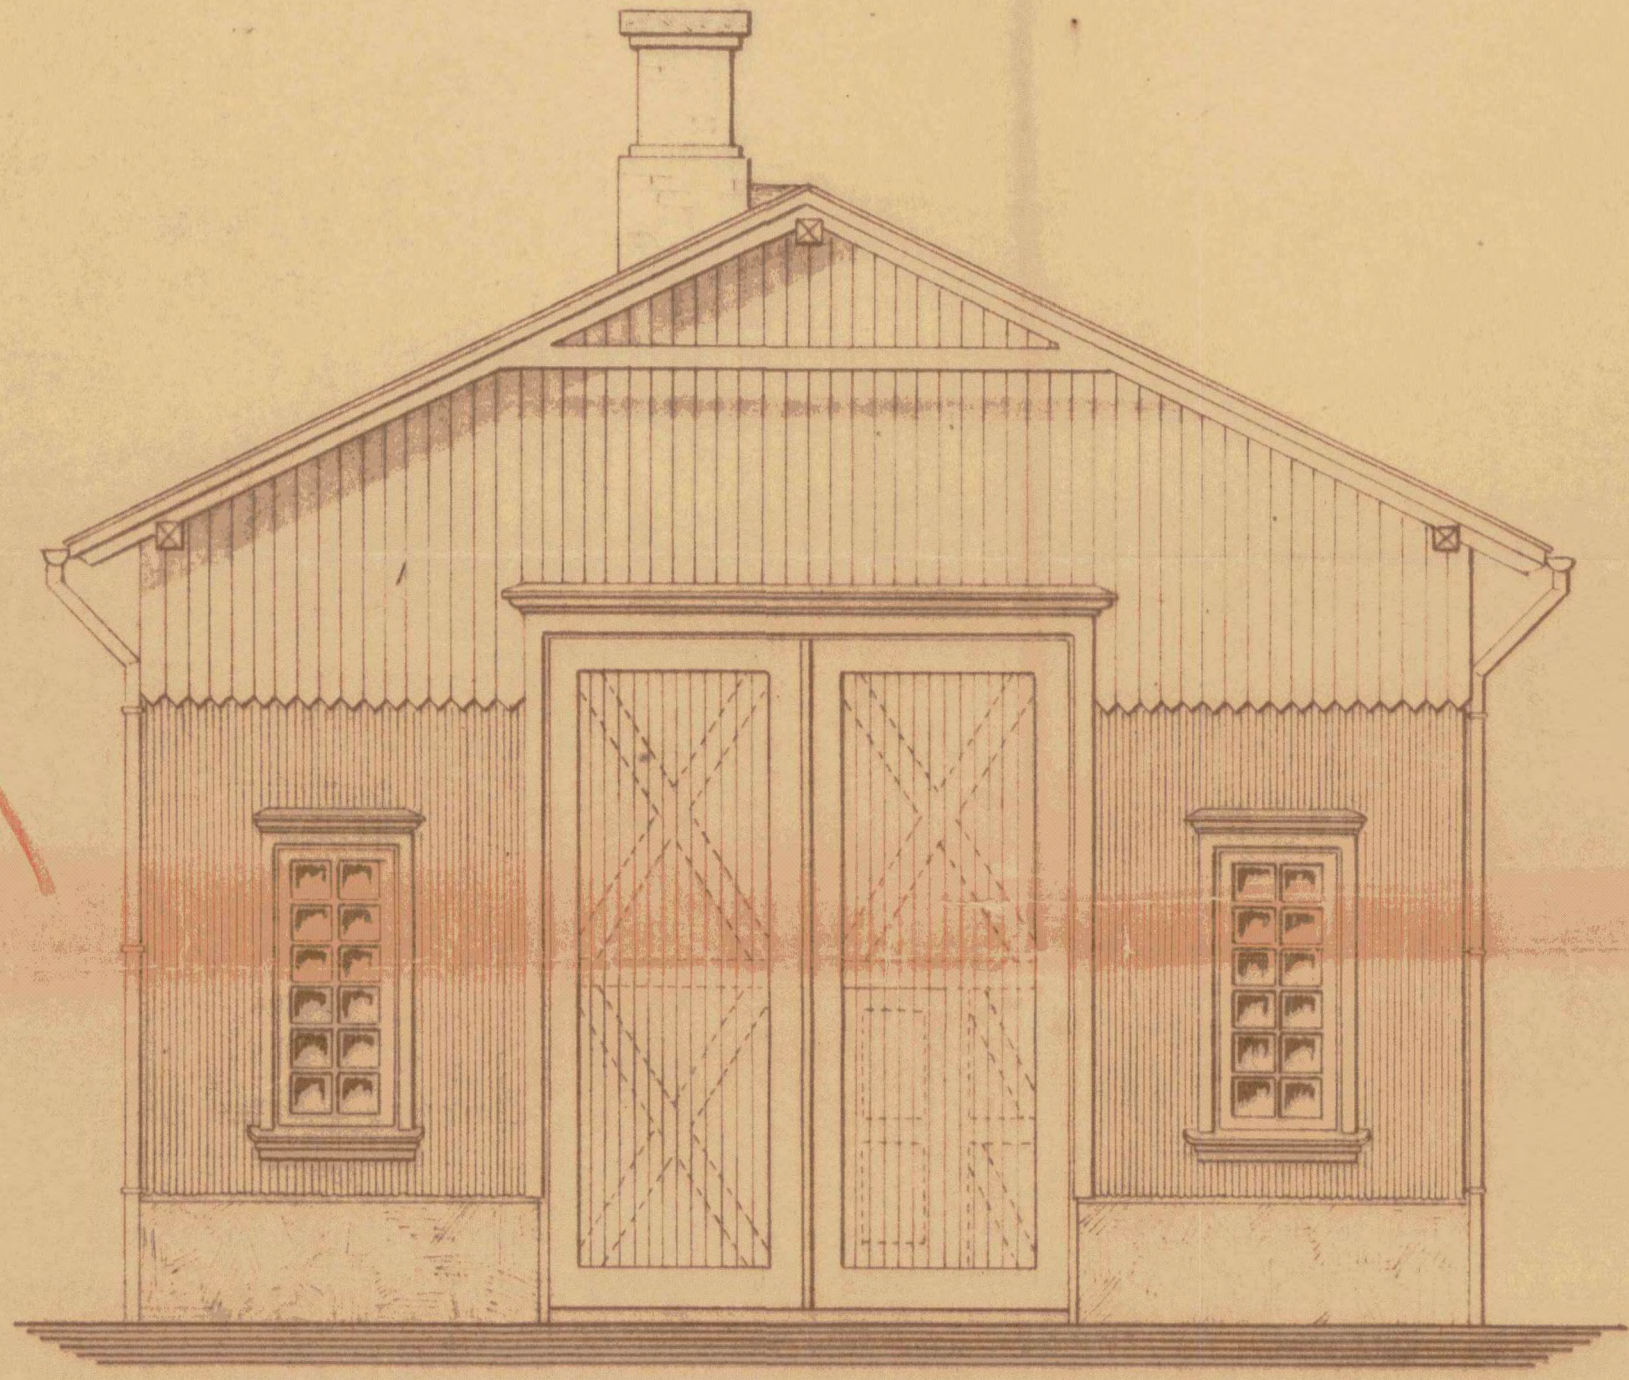

1:50

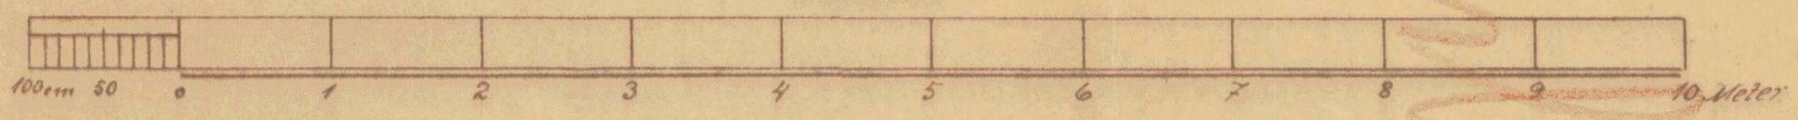

Baneingeniøren
Aalborg.
16/3/14