

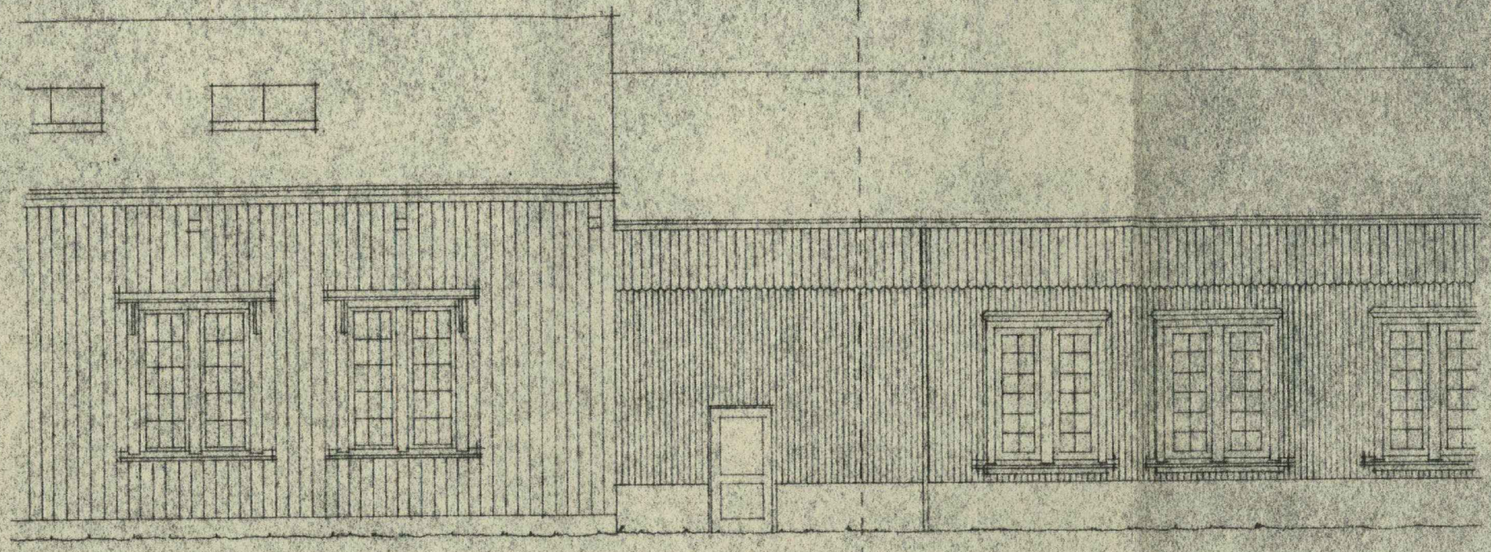


facade mod vest

tilbygning

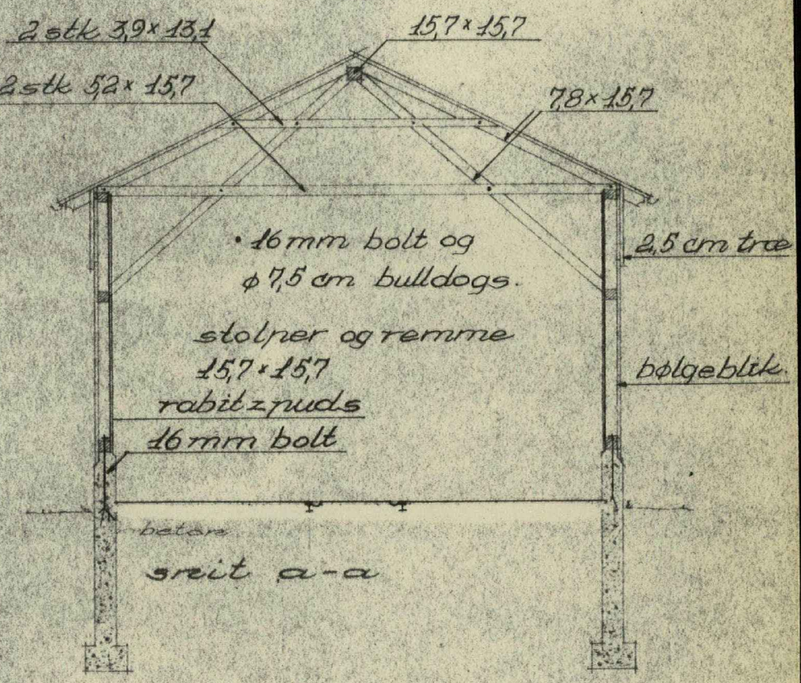

snit a-a

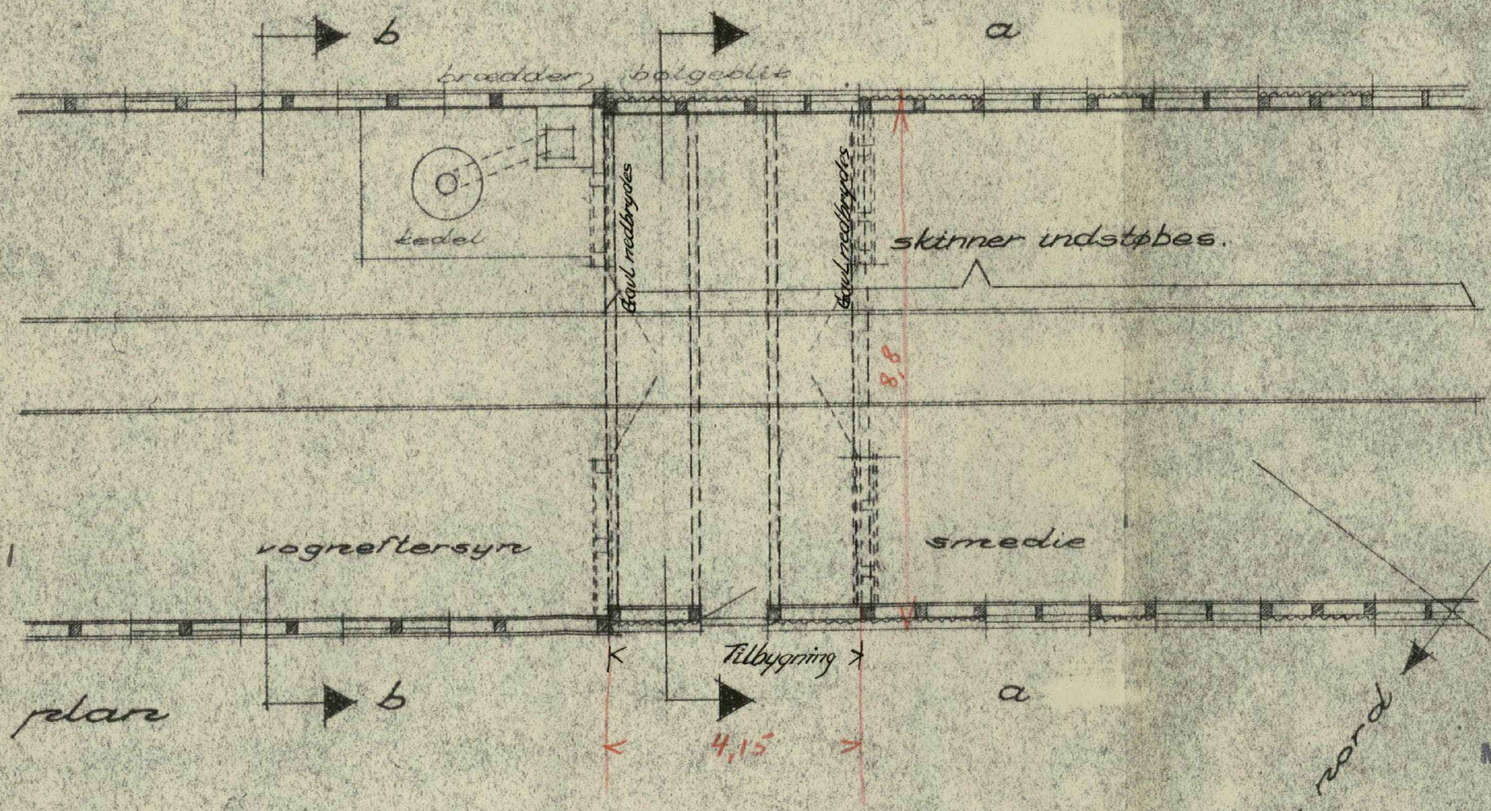

plan

snit b-b

Med svar bl 21-11-53.
fra
BYGNINGSKOMMISSIONEN.
12853

Danske Statsbaner 2 distrikt	
Aalborg station Hjælpeværkstedet	
Forslag til tilbygning	
Tegn. nr. B-55/6159	25.-7.-53. O.K.