


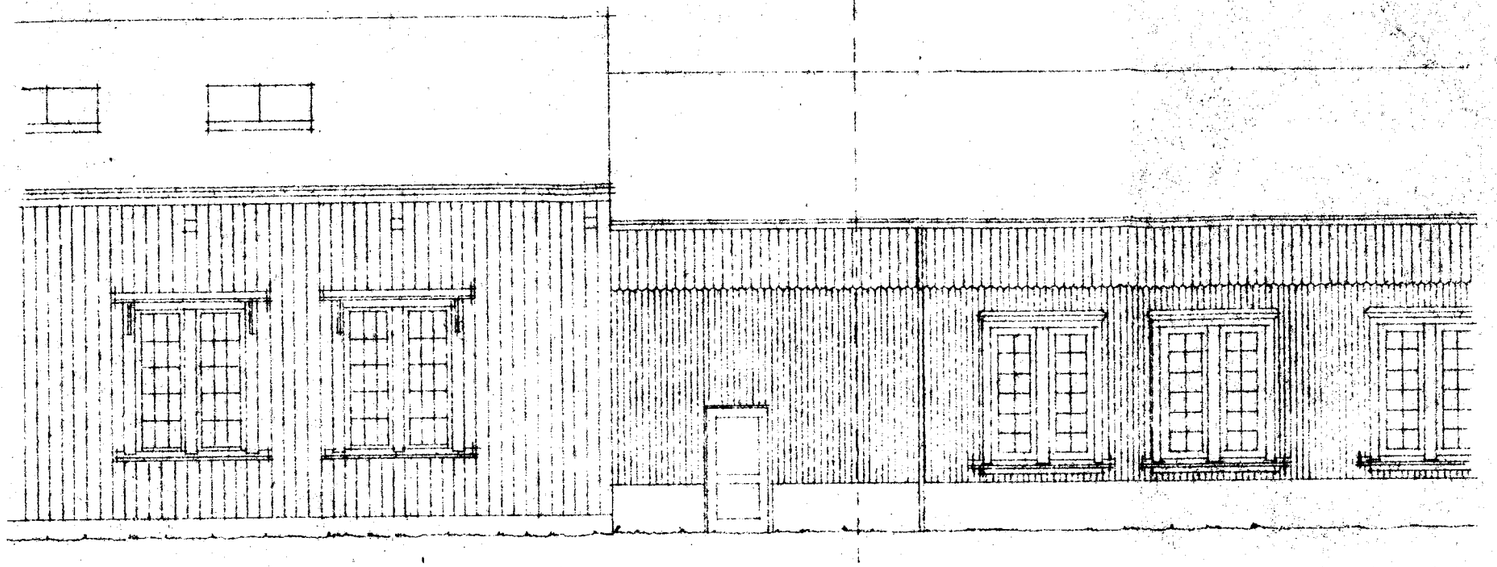


facade mod vest

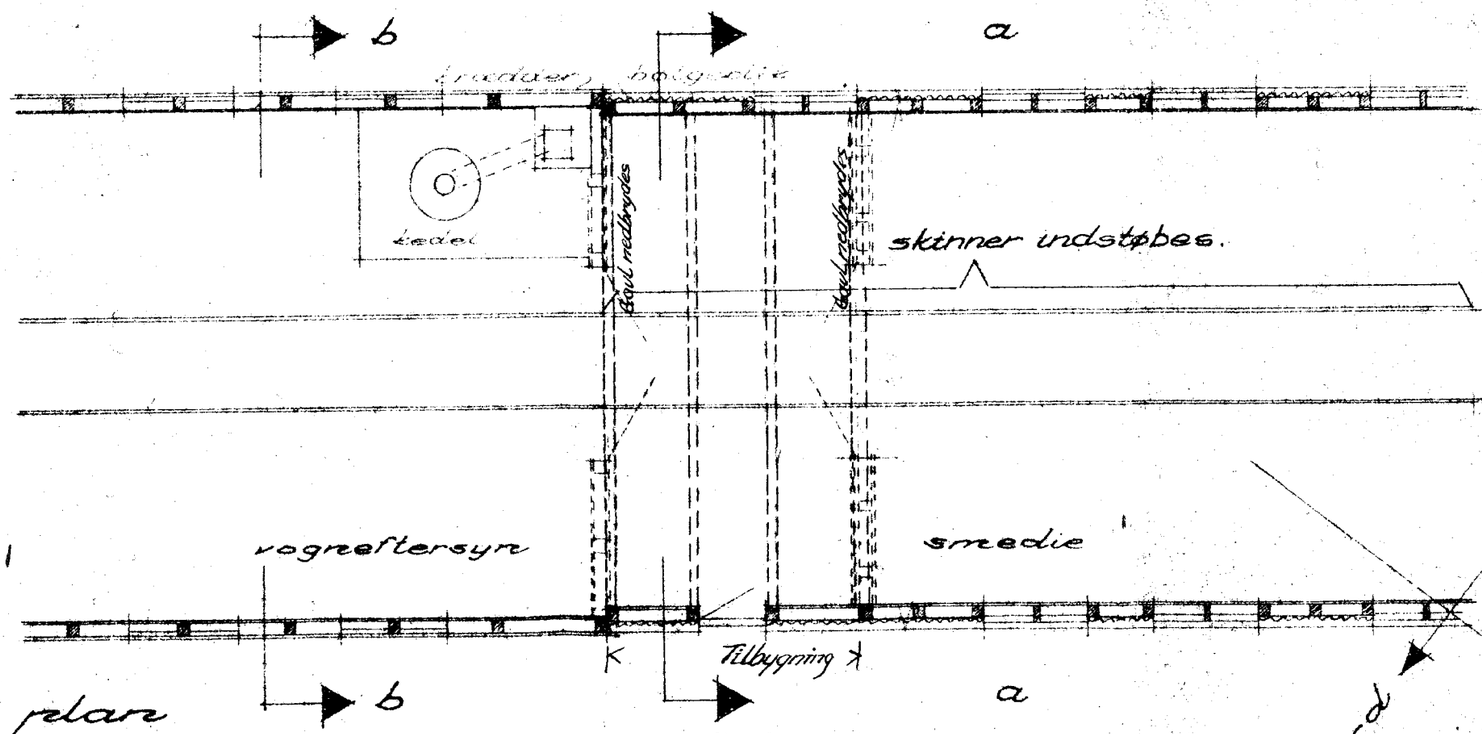

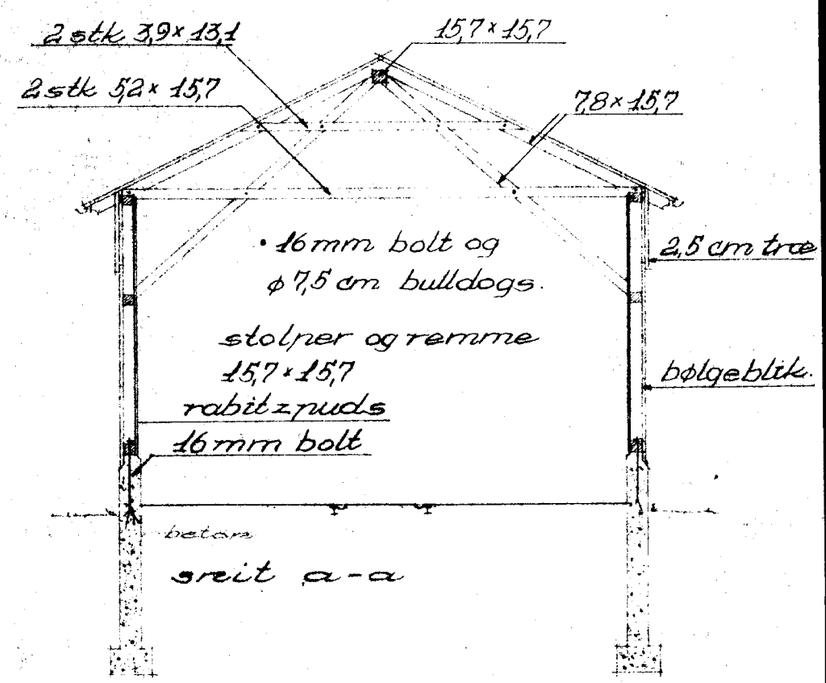

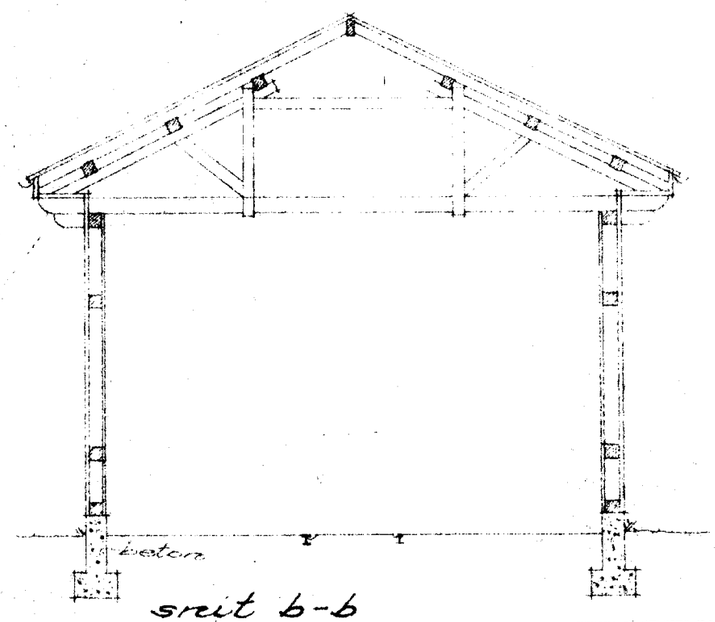

Med svar af 21-11-53.
fra
BYGNINGSKOMMISSIONEN.
1853

nord

1:100
1 0 1 2 3 4 5 6 7 8 9 10 11 12 13 14 15 m

Danske Statsbaner 2 distrikt	
Aalborg station Hjælpeværkstedet	
Forslag til tilbygning	
Tegn. nr. B-55/6159	25-7-53. O.K.