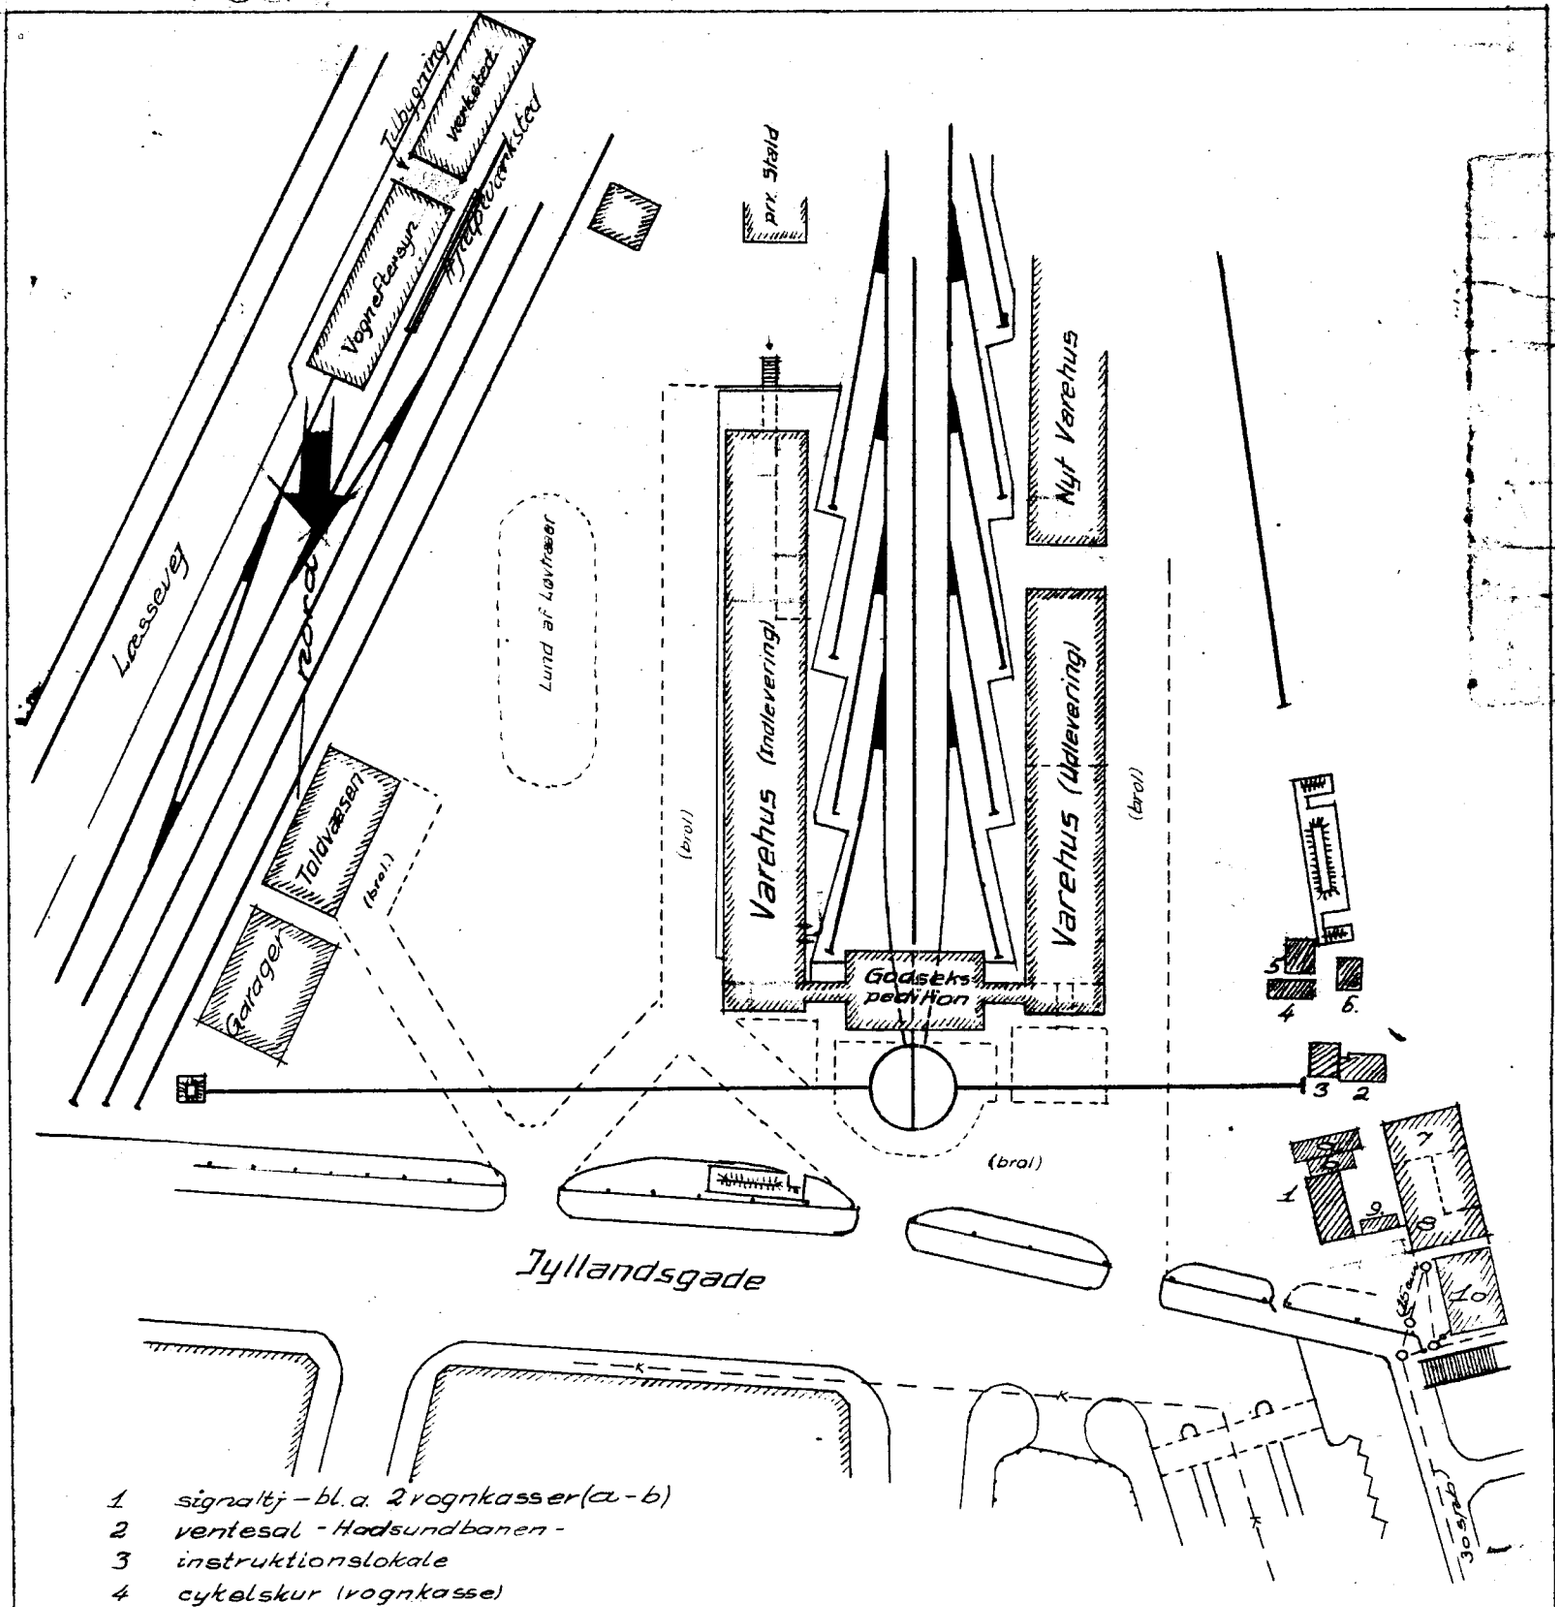


1 signaltj – bl.a. 2 rognkasser (a-b)
2 ventesal - Hadsundbanen -
3 instruktionslokale
4 cykelskur (rognkasse)
5 svelleskur (sand)
6 " " (brændsel)
7 overportører og rangermestre
8 vognopsyn – 9. cykelskur til „1."
10. toiletbygning

Maal. 1:1000

10 0 10 20 30 40 50 60 70 80 90

Med svar af 21 - 11 - 53
fra
BYGNINGSKOMMISSIONEN.

De danske Statsbaner
2' Distrikt - 10' Banesektion

Aalborg Station
Varehusene m.m.

Situationsplan

Tegn. Nr. 10B. - 3/6256 | nov. 1952