Aalb. Br. K. J. Nr. 10K

TRÆSKUR

FORSLAG TIL ANBRINGELSE AF VARMEKEDEL

Bygningsk. Nr. 4
1924 Prik: 415.


AALBORG ST.

K.K. № 3060
14. JAN. 1925


A162

Led Svar af 20/1-25
Bygningskommissionen.


Facade.

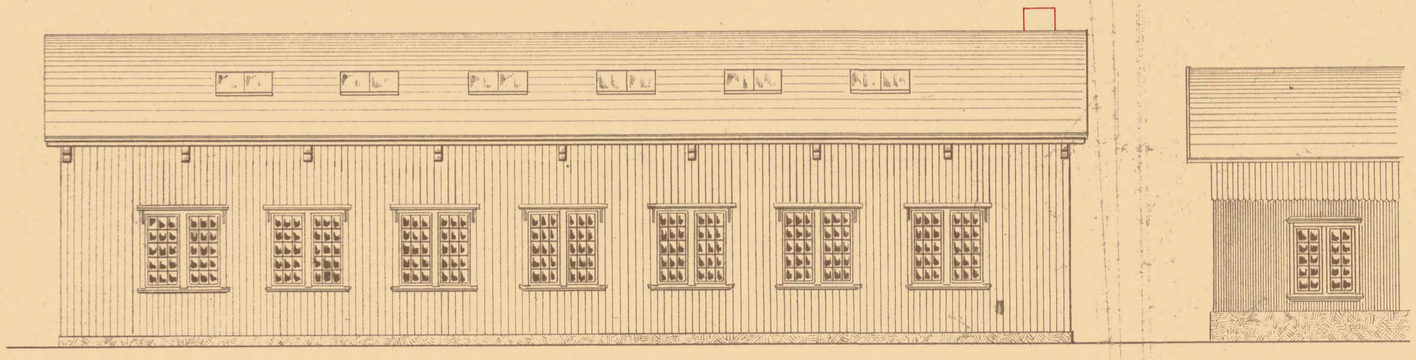

Tværsnit.

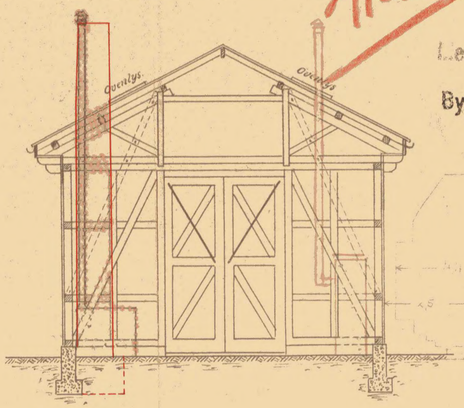


Plan

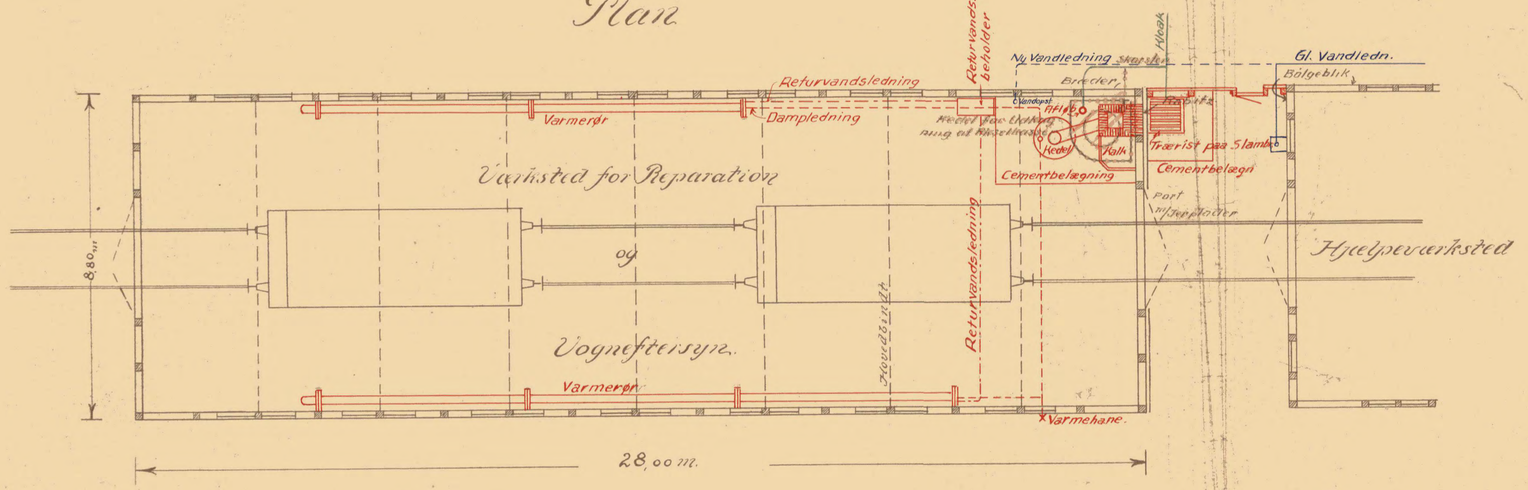

Situationsplan.

1:500

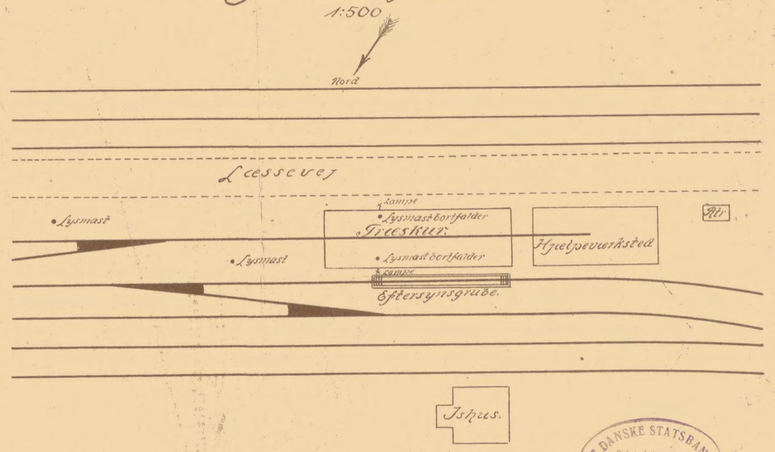

1:96.



DE DANSKE STATSBANER
2det Distrikt
10de Banesektion.
d. 18/11 1924

Aalb. Byr. J. Nr. B-1-1925