Aalb. Br. K. J. Nr. 104

TRÆSKUR

FORSLAG TIL ANBRINGELSE AF VARMEKEDEL

k: Nr. 4

1924 Pris: 415.


AALBORG ST.

K.K.№3060
14 JAN. 1925


4162

Bygningskommissionen


Facade.

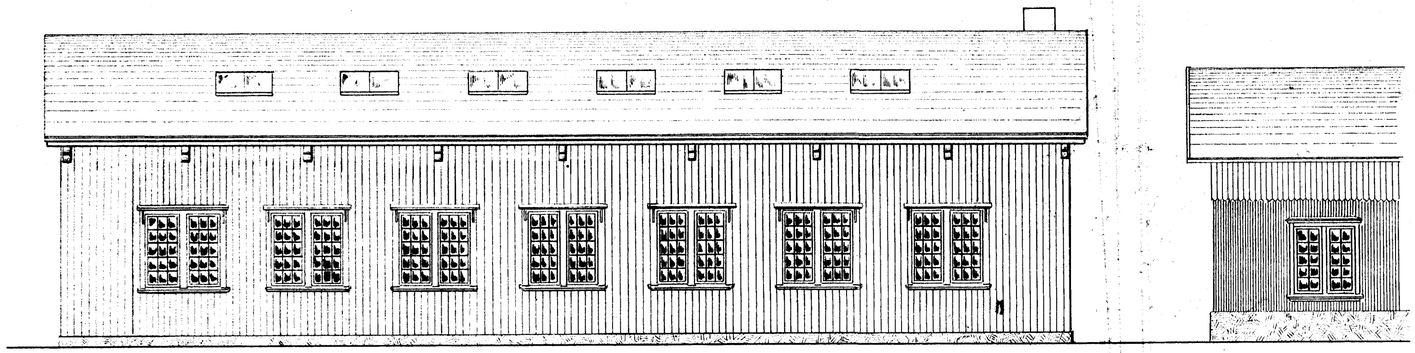

Tværsnit.

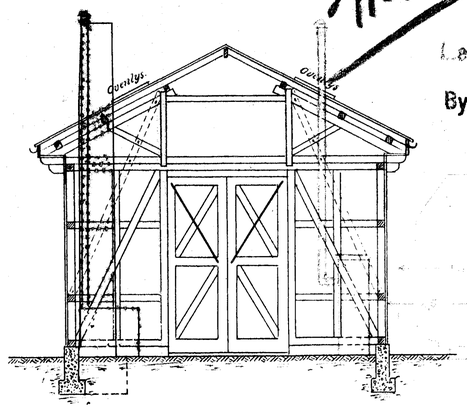

Plan

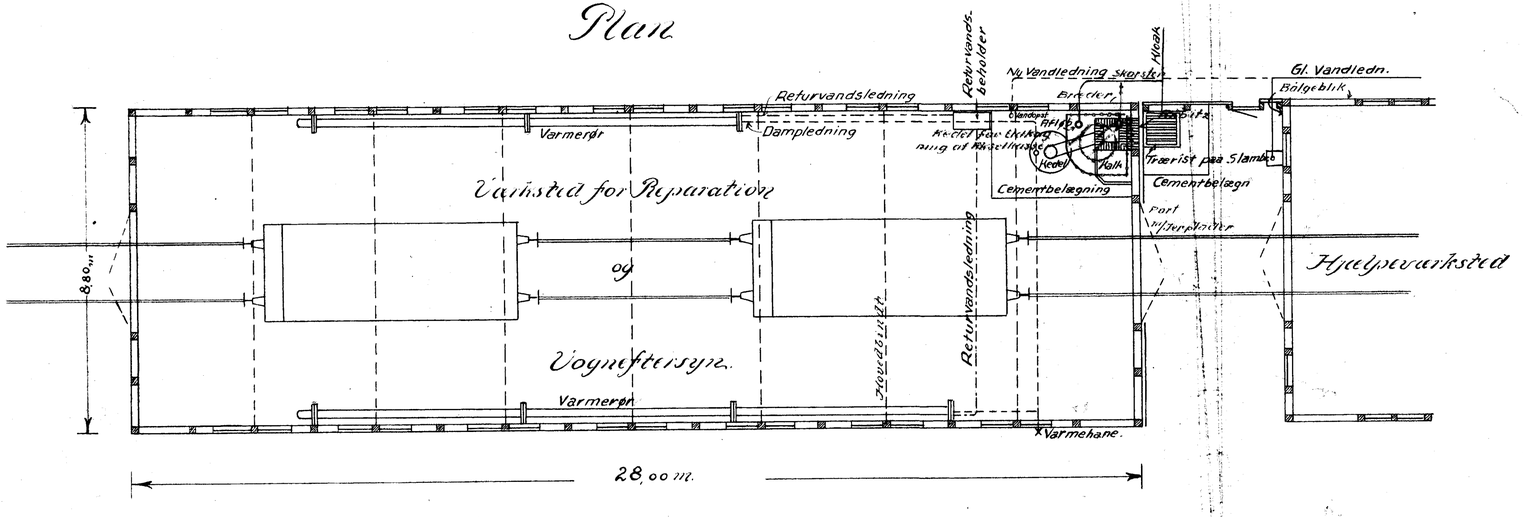
Returvandsledning
Returvands-beholder
Ny Vandledning skersk
Gl. Vandledn.
Bølgeblik
Brædder
Vandmåler
Varmerør
Dampledning
Kedel fra Chr. Nørgaard
Kedel
Kalk
Trærist paa Slambæ
Cementbelægning
Cementbelægn
Port
Hjælpeværksted
Værksted for Reparation
og
Vognsmedie
Vognsmedie
Vognsmedie