
De danske Statsbaner.

3die Banekreds.


Aalborg Station.

Hjælpeværksted.


Facade.

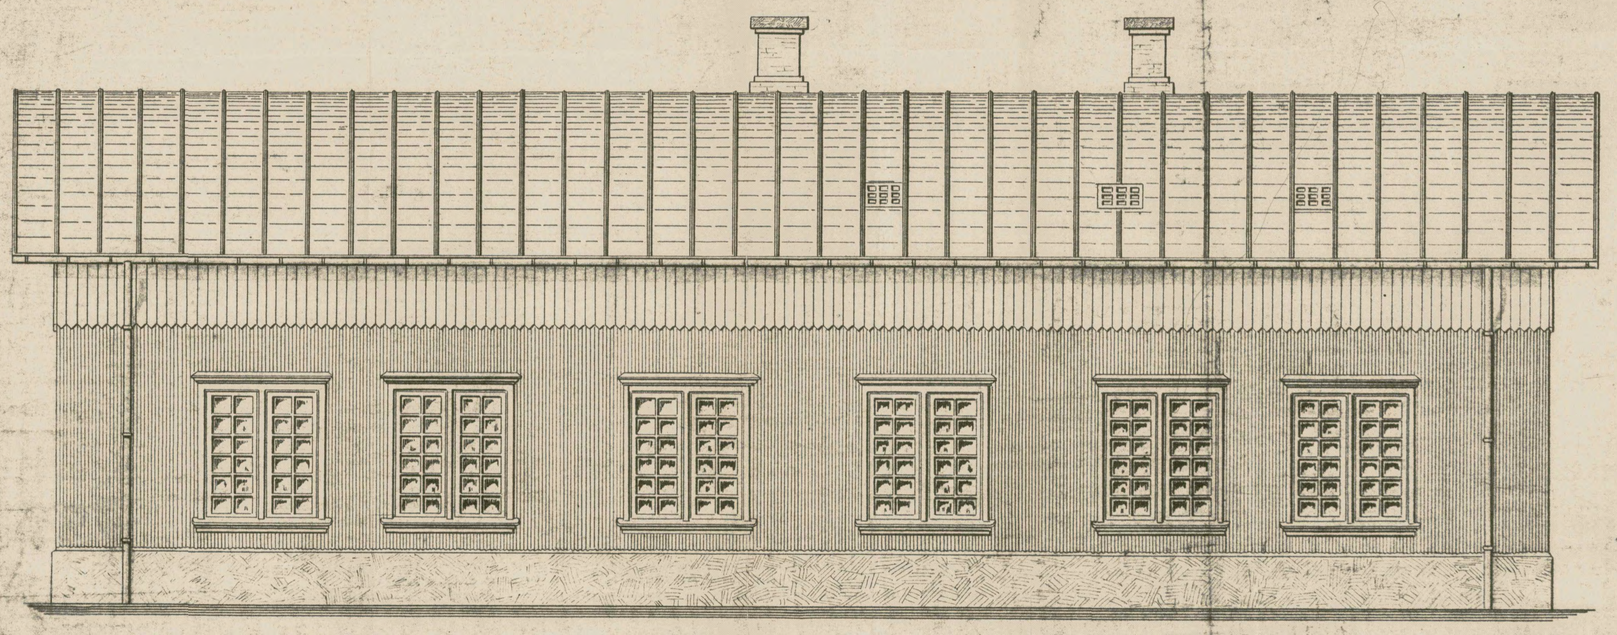


Gavlfacade.

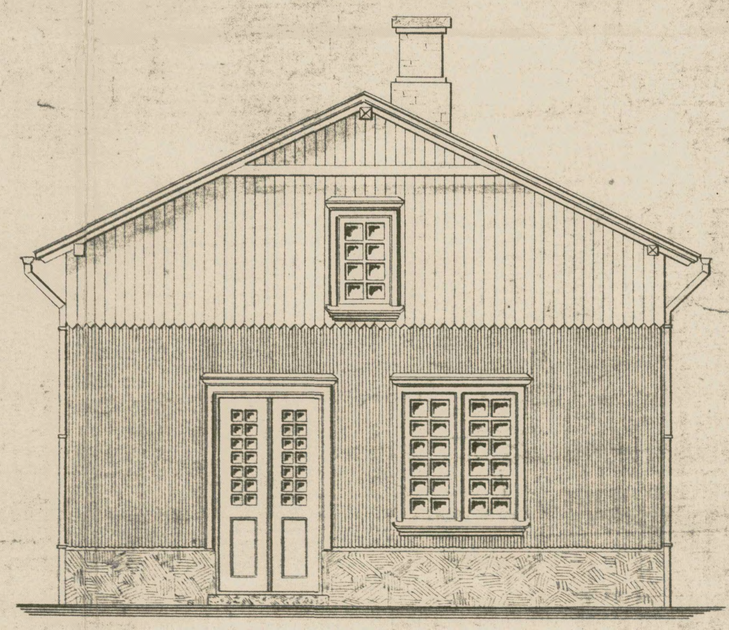


Længdesnit.

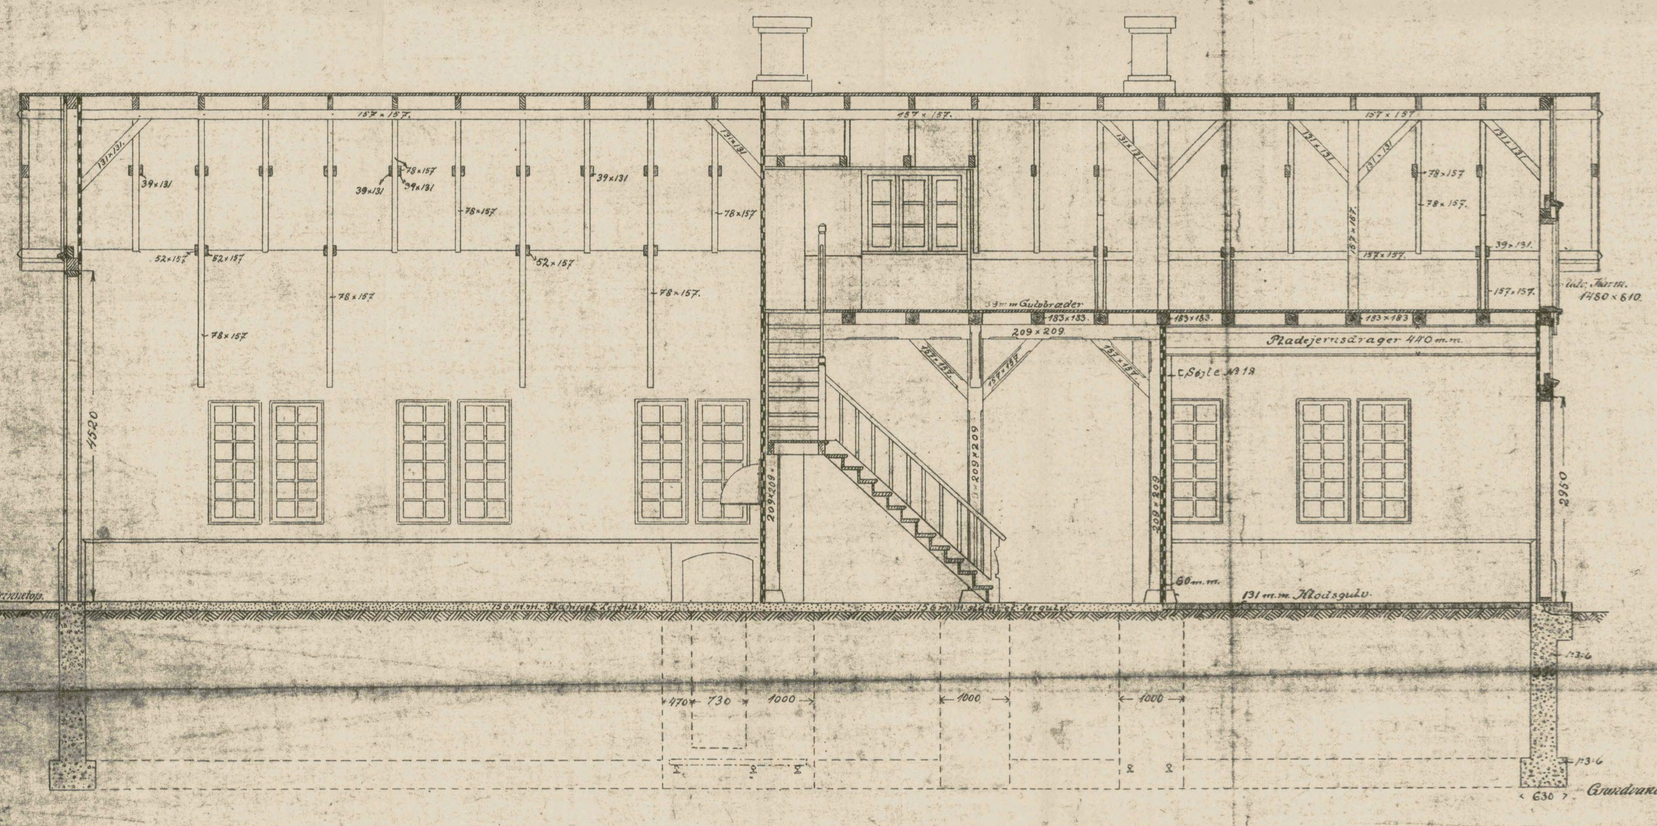


Tværsnit a-a.

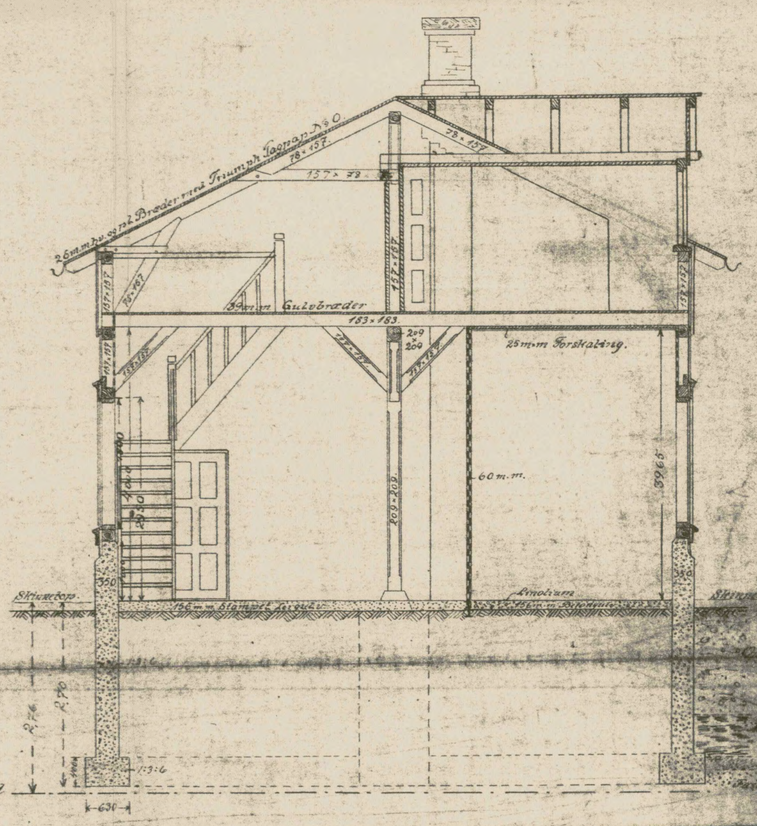


Fundaments og Stueplan.

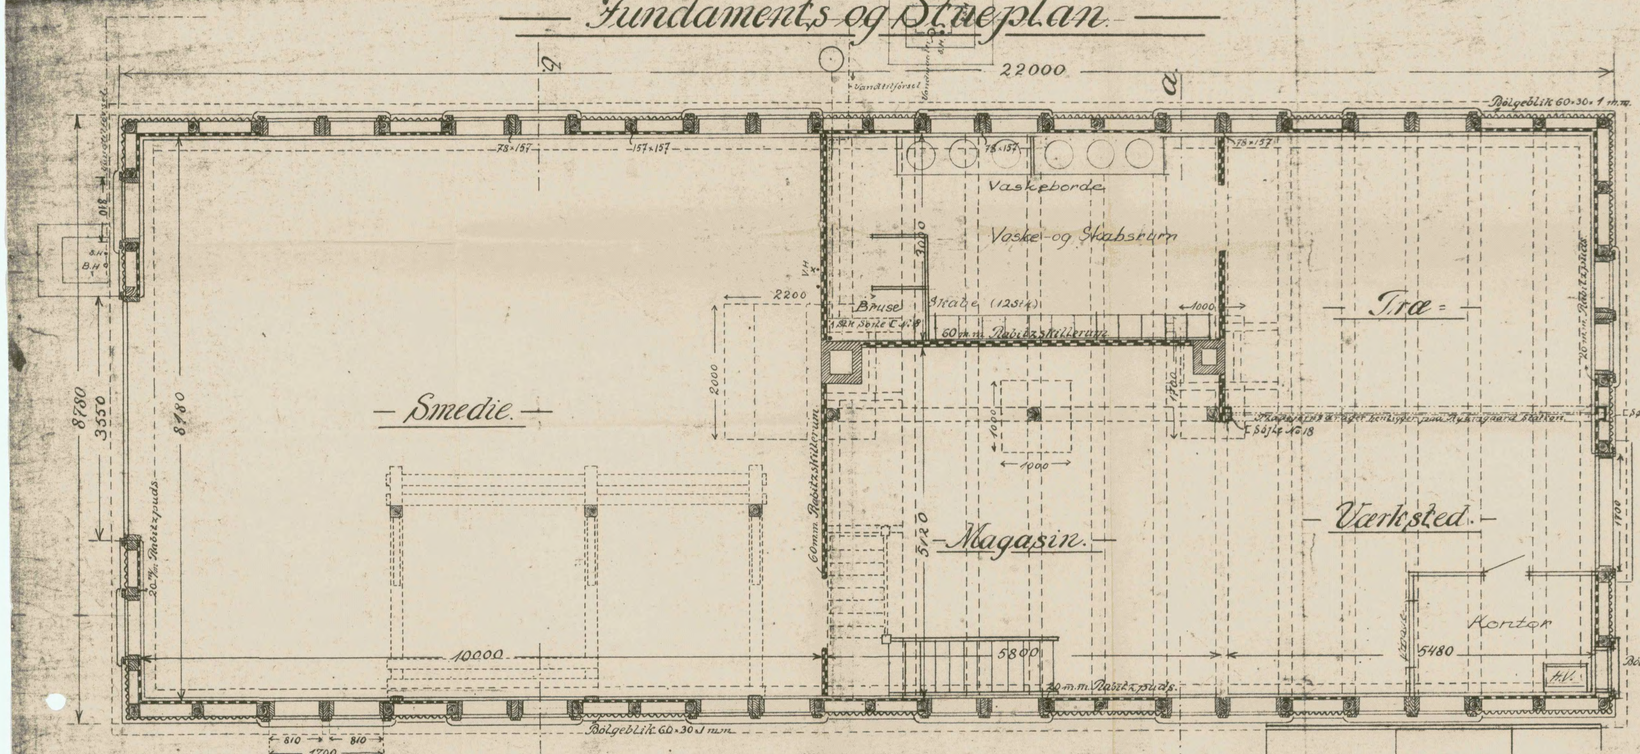


Tværsnit b-b.

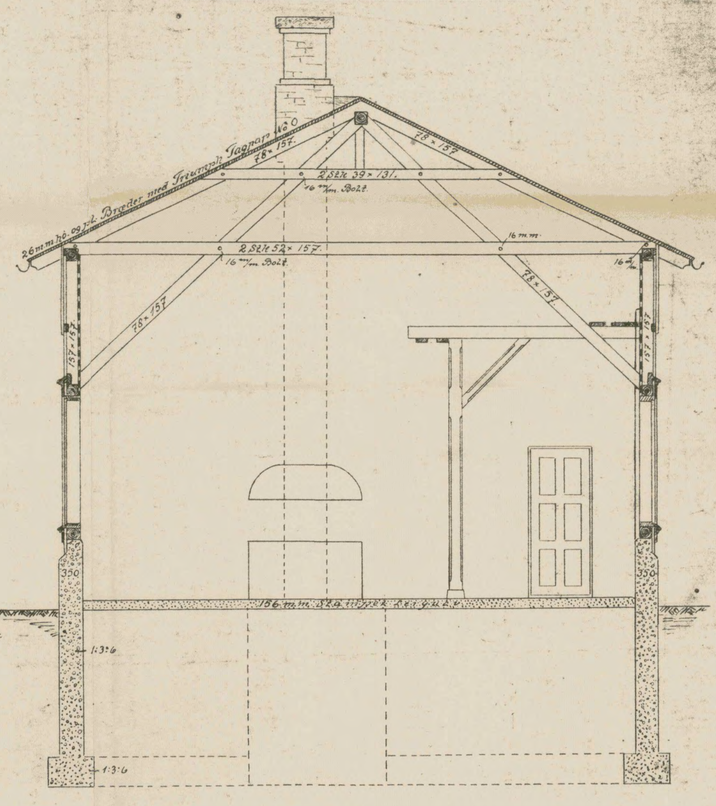

Loftsplan.

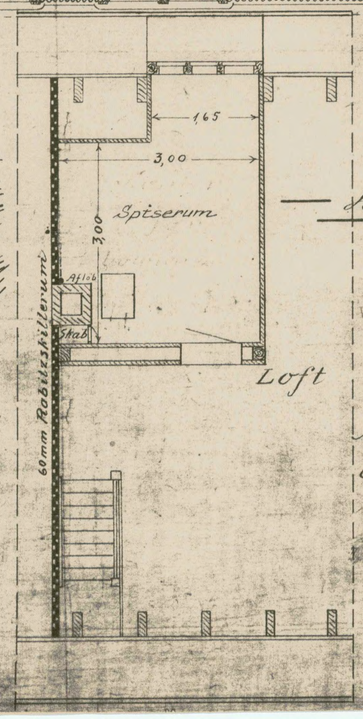


1:50.

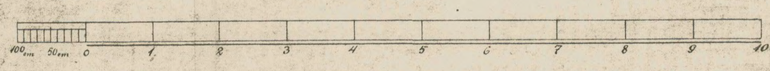

Situationsplan.

1:2000.

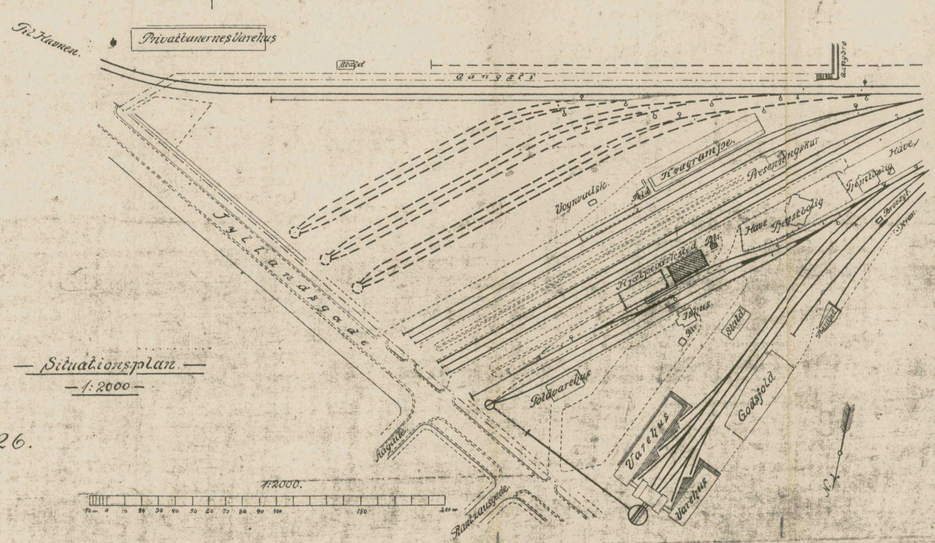

Rev. i Februar 1926.

M.H.t. de Materialier der leveres af Statsbanerne henvises til de „Særlige Betingelser" § 2. og Arbejdsfortegnelsen, der er vedhæftet Betingelserne.

12853

Med svar af 21-11-53

fra BYGNINGSKOMMISSIONEN

Aalborg Station
Værkstedsbygning
Ved Hjælpeværksted

41