
De danske Statsbaner.

3die Banekreds.


Aalborg Station.

Hjælpeværkssted.


Facade.

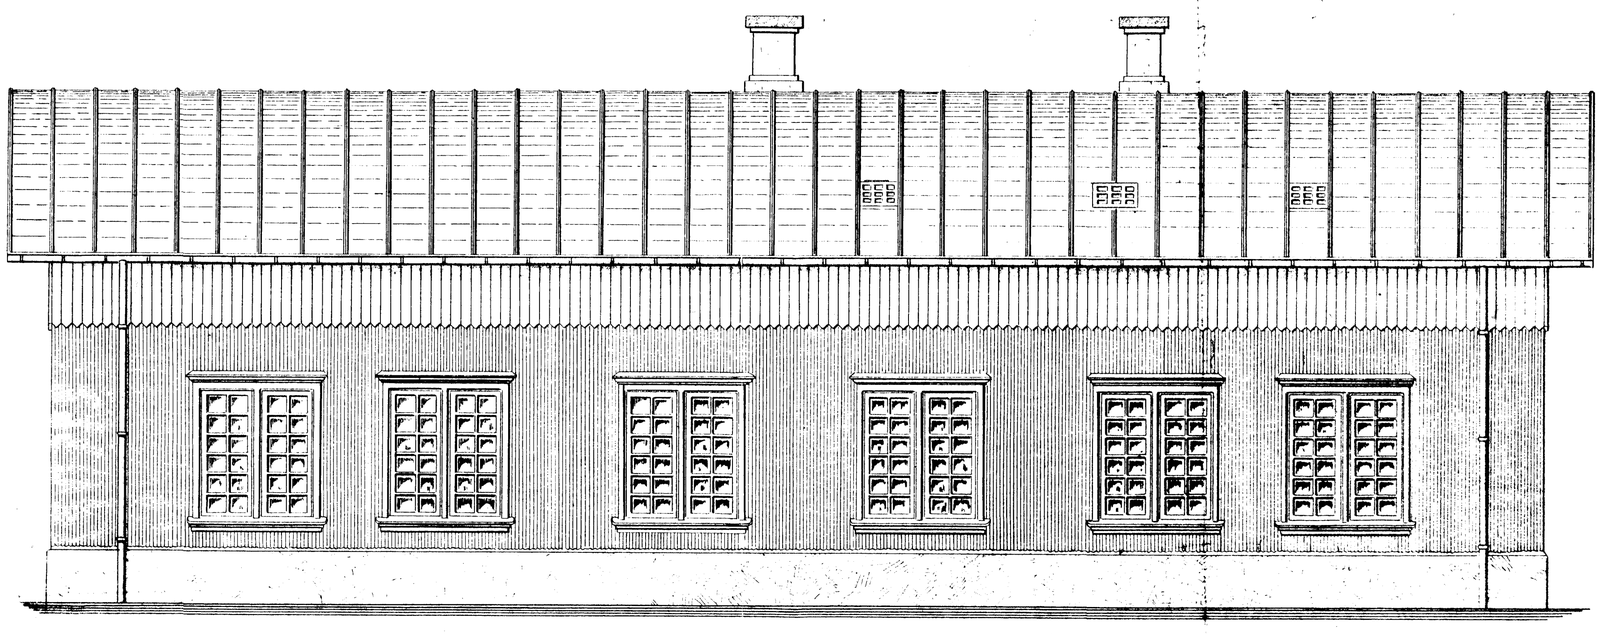


Gavlfacade.

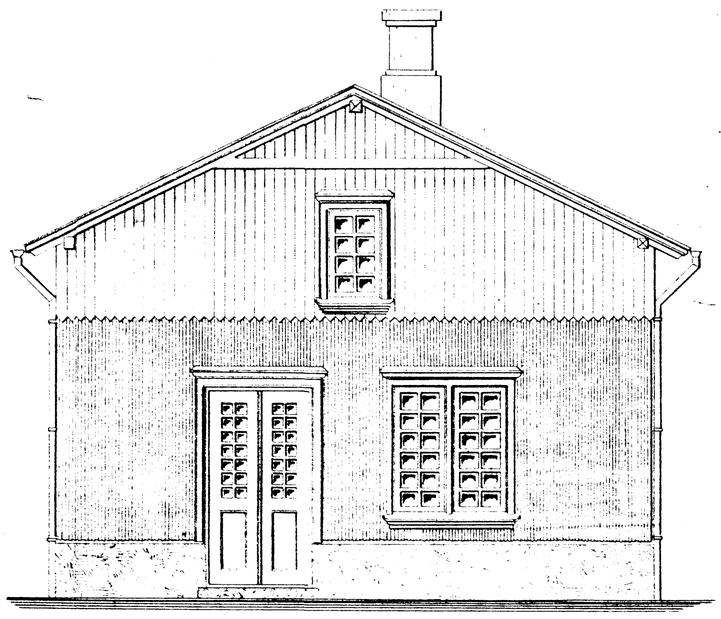


Længdesnit.

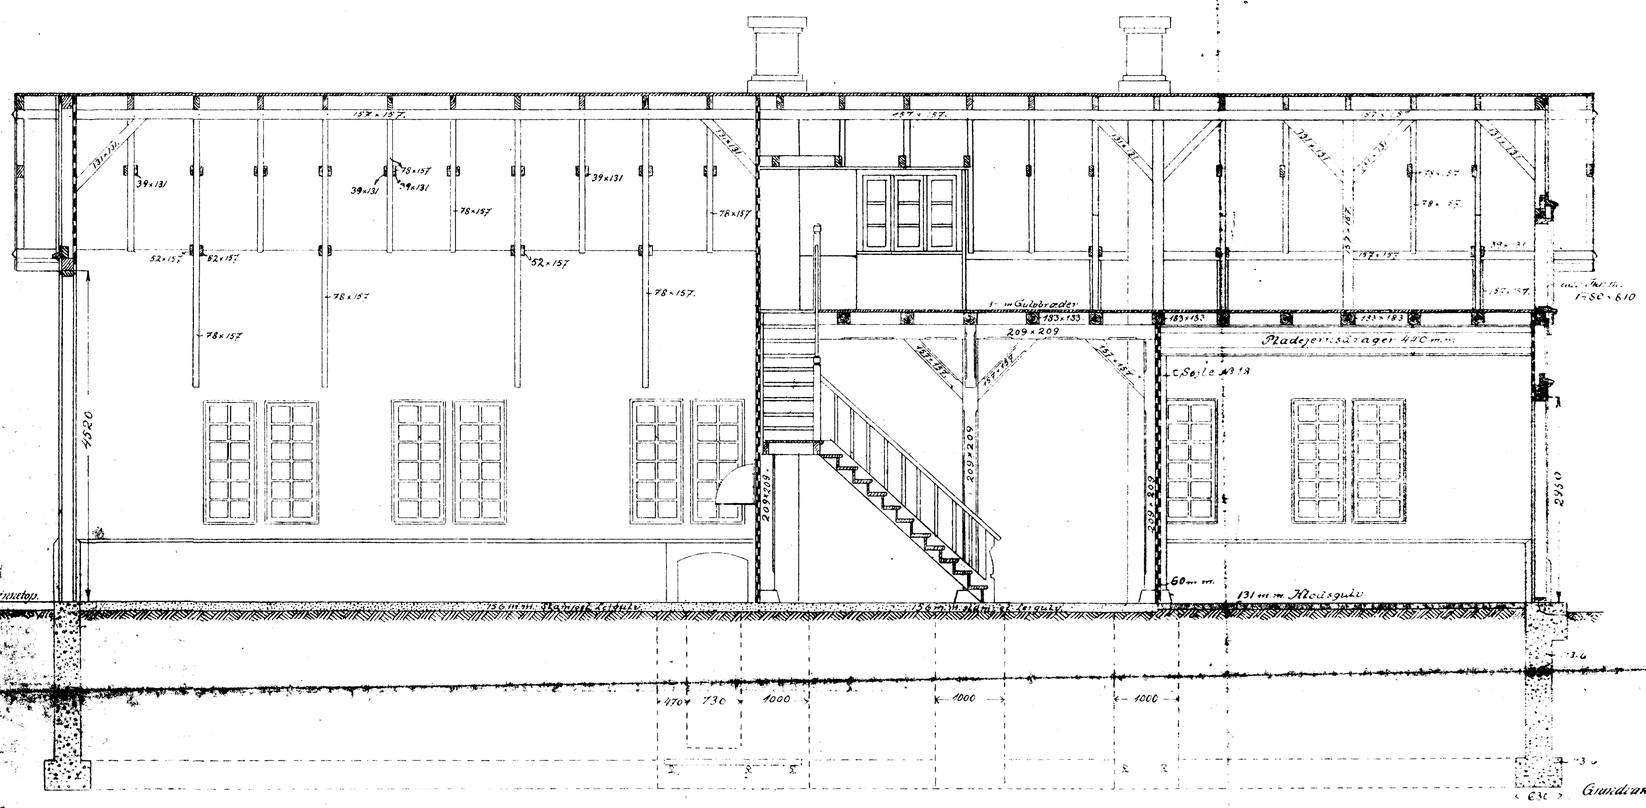


Tværsnit a-a.

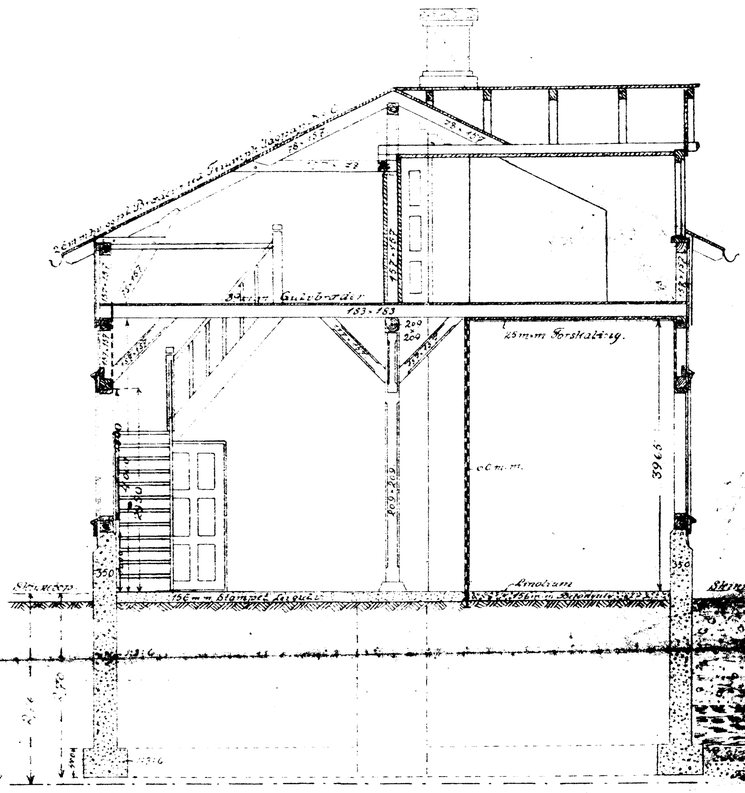

Fundaments og Stueplan.

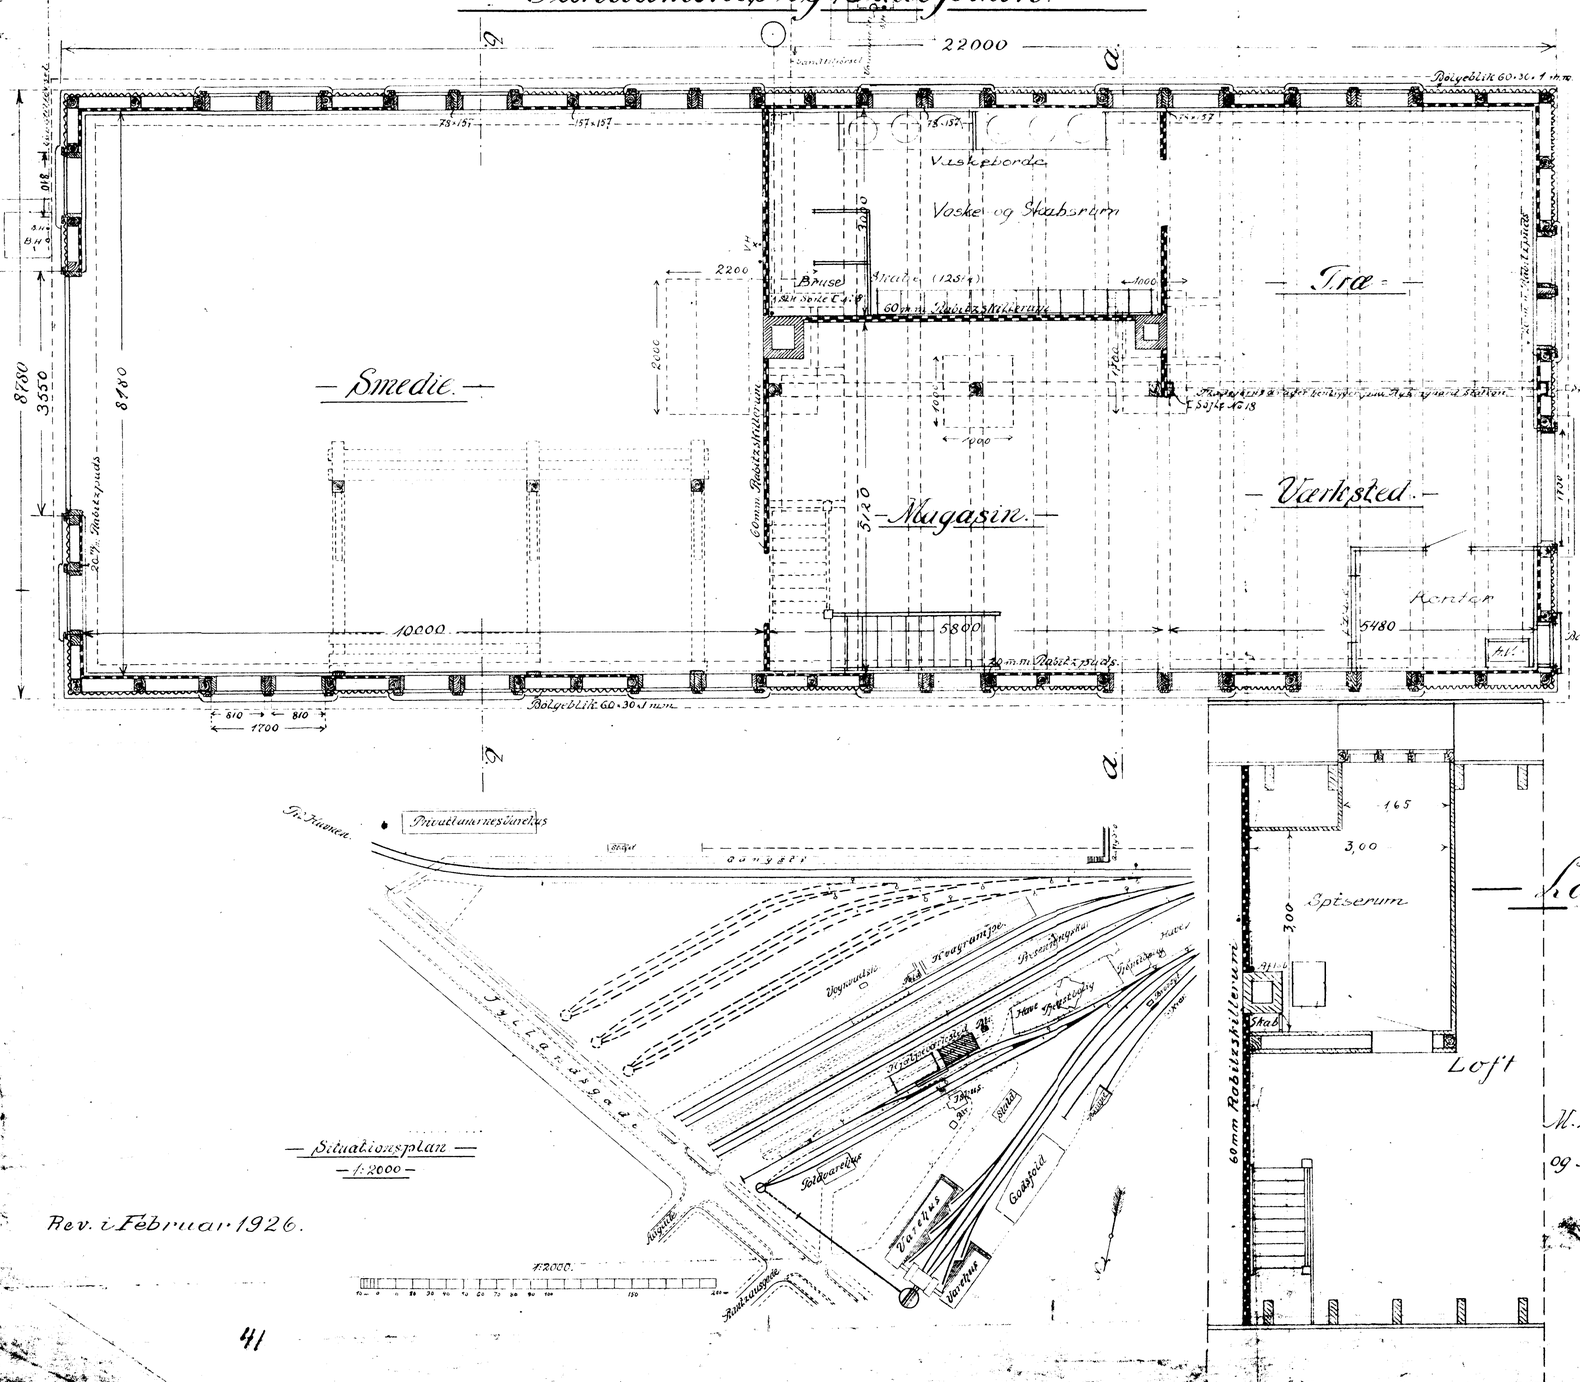

Tværsnit b-b.

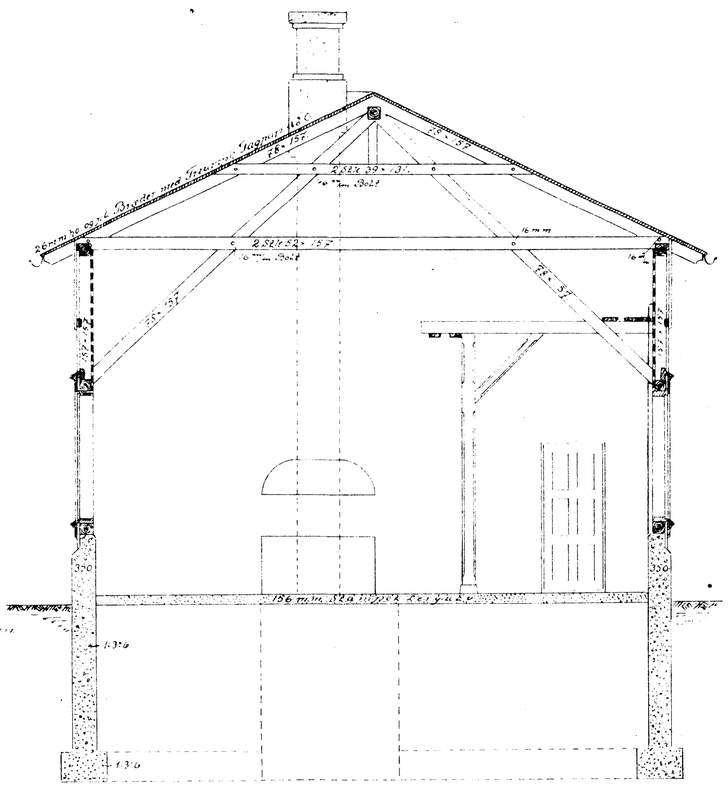

Situationsplan


1:2000

Rev. i Februar 1926.

41

Loftsplan.

1:50

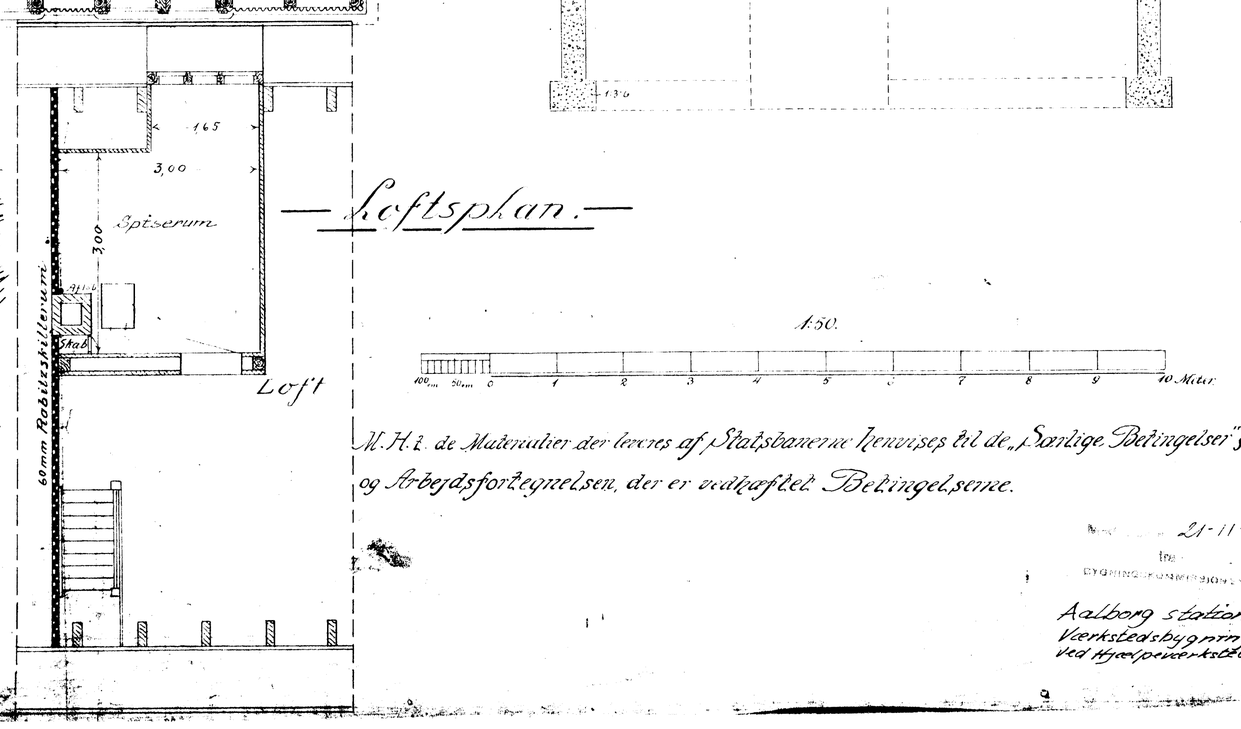

M.H.t. de Materialier der leveres af Statsbanerne henvises til de „Særlige Betingelser" §2. og Arbejdsfortegnelsen, der er vedhæftet Betingelserne.

21-11-53

Aalborg station
Værkstedsbygning
ved Hjælpeværksted