Aalborg Station.

3221

Aalb. Byr. J. Nr. 13 ö /1916-17.
04/5 86/5.

Justitsministeriets
2det Ekspeditionskontor 1916 Nr. 4136

Med Svar af 6/12-16
Bygningskommissionen.

Forslag til Opførelse af et Træskur ved Hjælpeværkstedet,

med Anvendelse af Materialier fra den gamle Remise i Randers.

Bygningsk: Nr. 14
1916 Prtk: 771.
4/9/1916.

Façade.

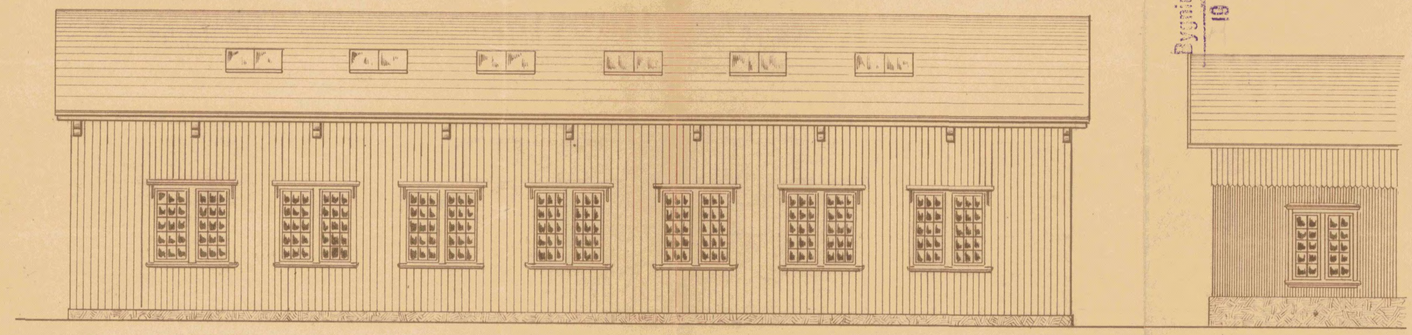

Tværsnit.

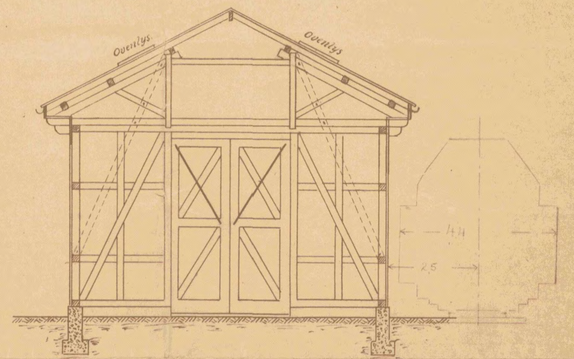

Plan.

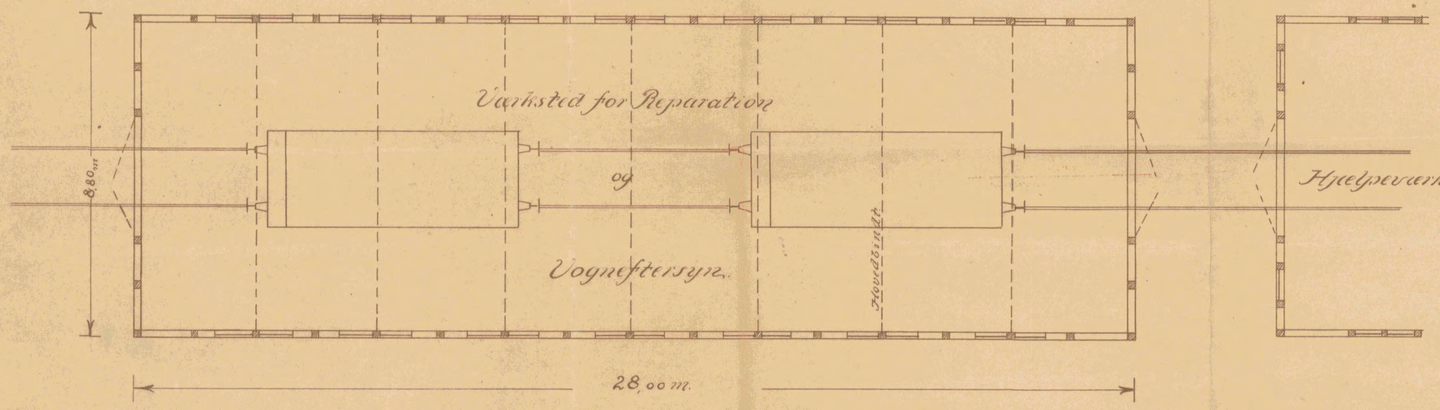

Situationsplan.

1:500

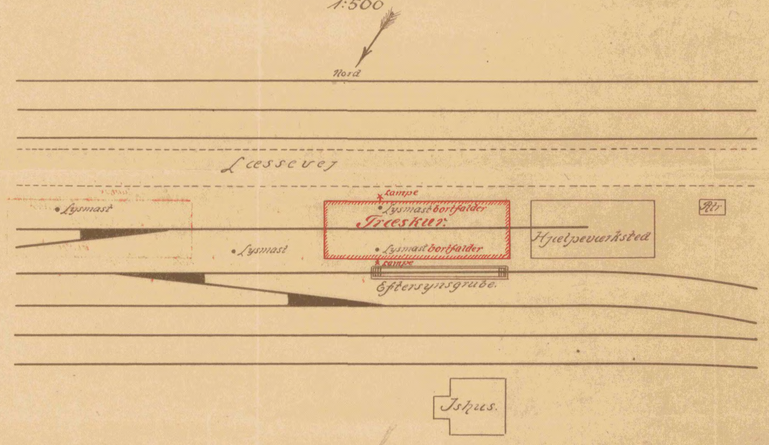

1:96.

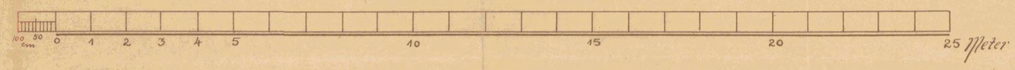

DE DANSKE STATSBANEN
BANEDESTYRELSEN
I 8de KREDS.
Aarhus, d. 18/8/1916.