

Med Svar af 23-1-1939.
fra
Bygningskommissionen.

7565

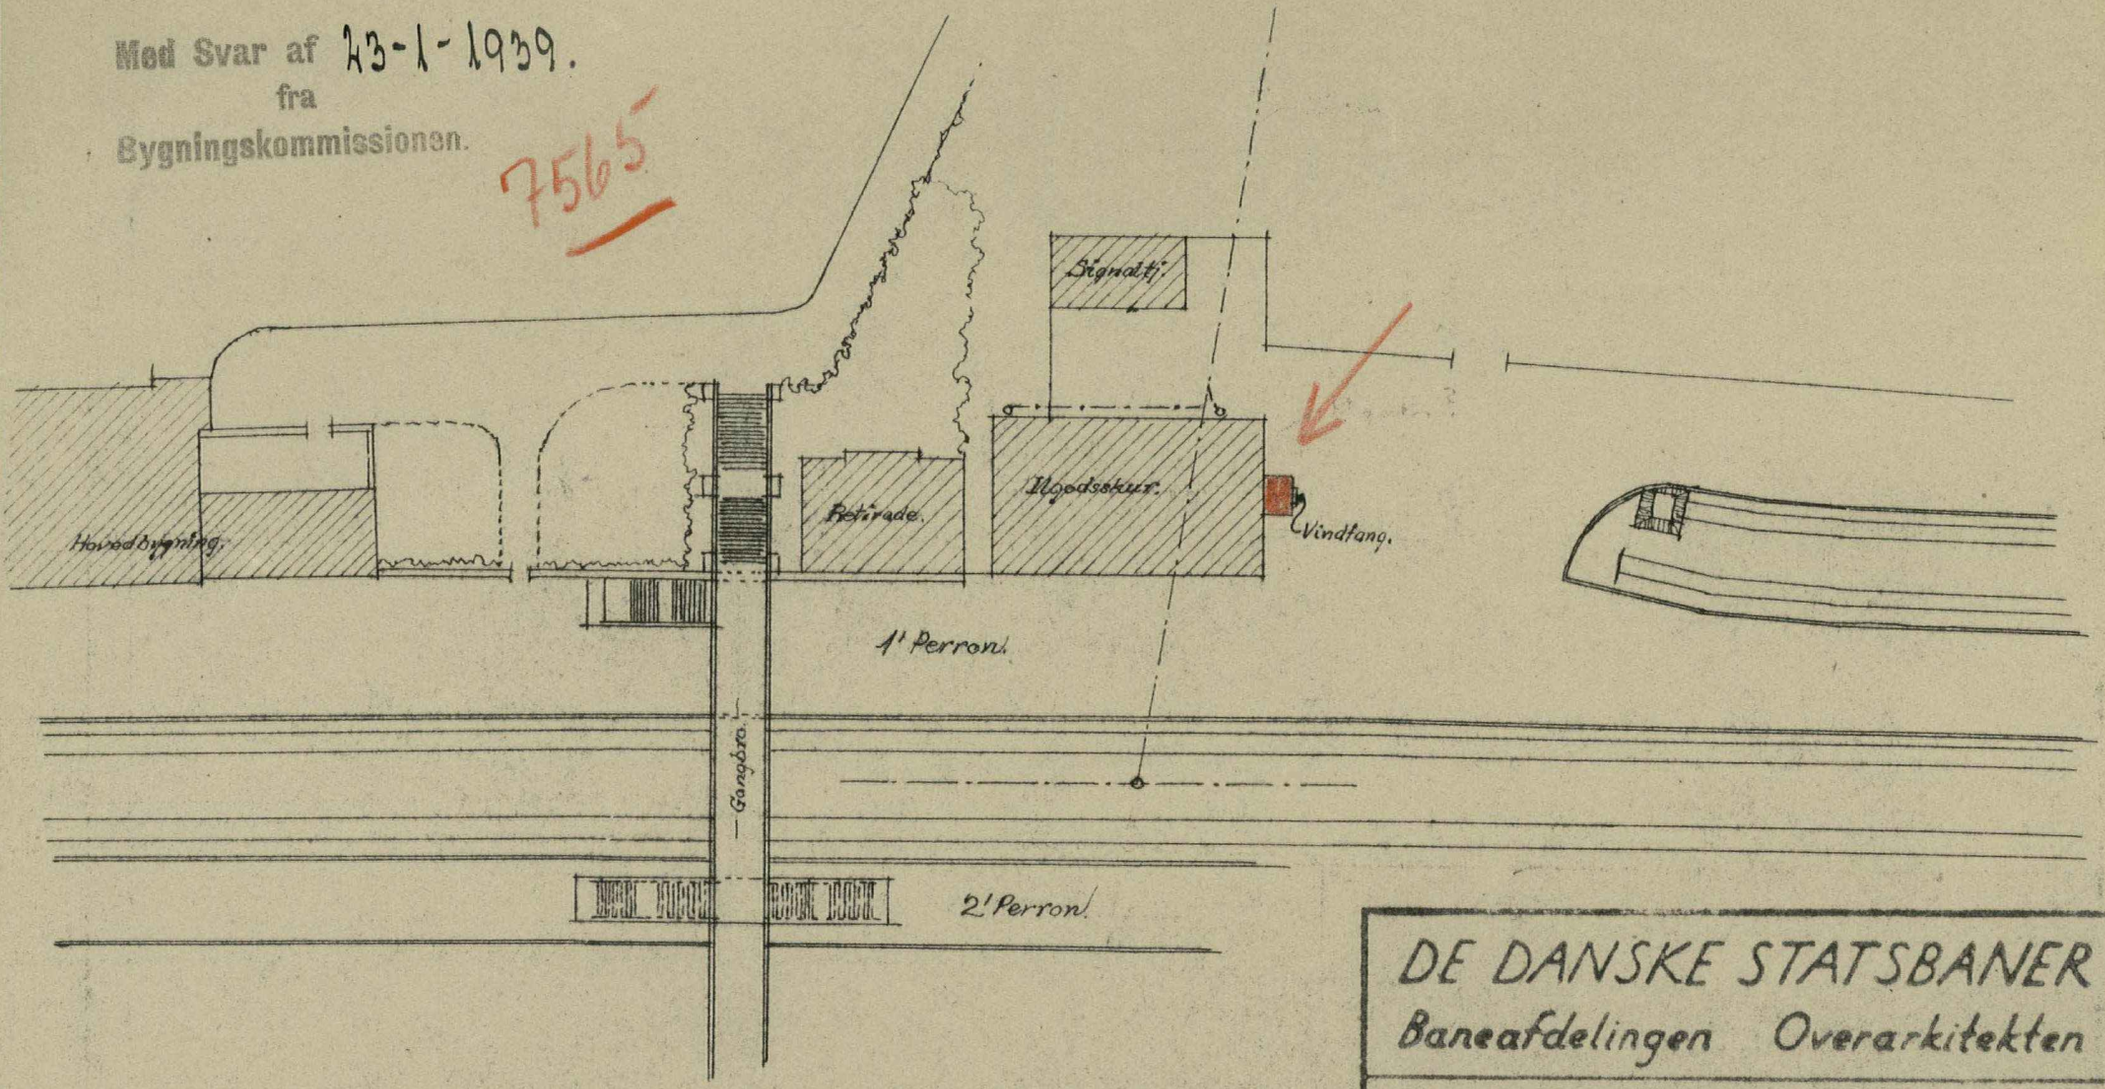

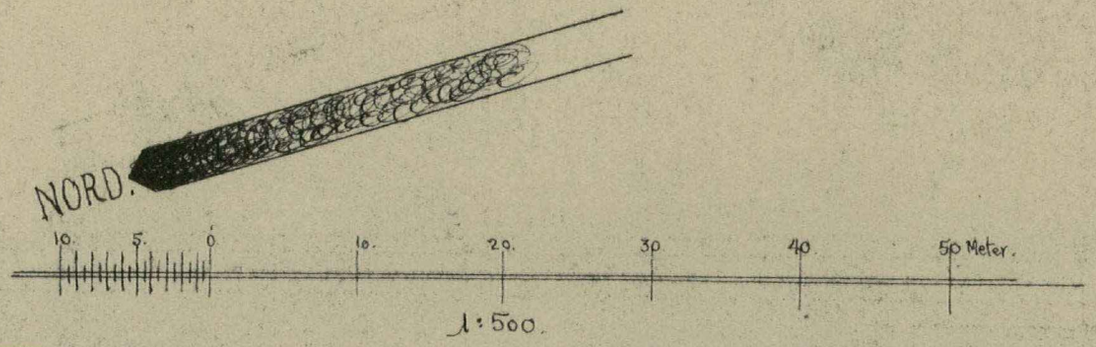

DE DANSKE STATSBANER
Baneafdelingen Overarkitekten

Aalborg Station
Situationsplan Vedr: Ilgods-pakhus syd for Hovedbygningen

Tgn. Nr. Ar. 324	Mstf. 1:500	10-1-1939
Tgn. af. A.N.	Rev.	