10/11 Hb/6

Parti af Aalborg Station.

Forslag til Anbringelse af et Ishus.

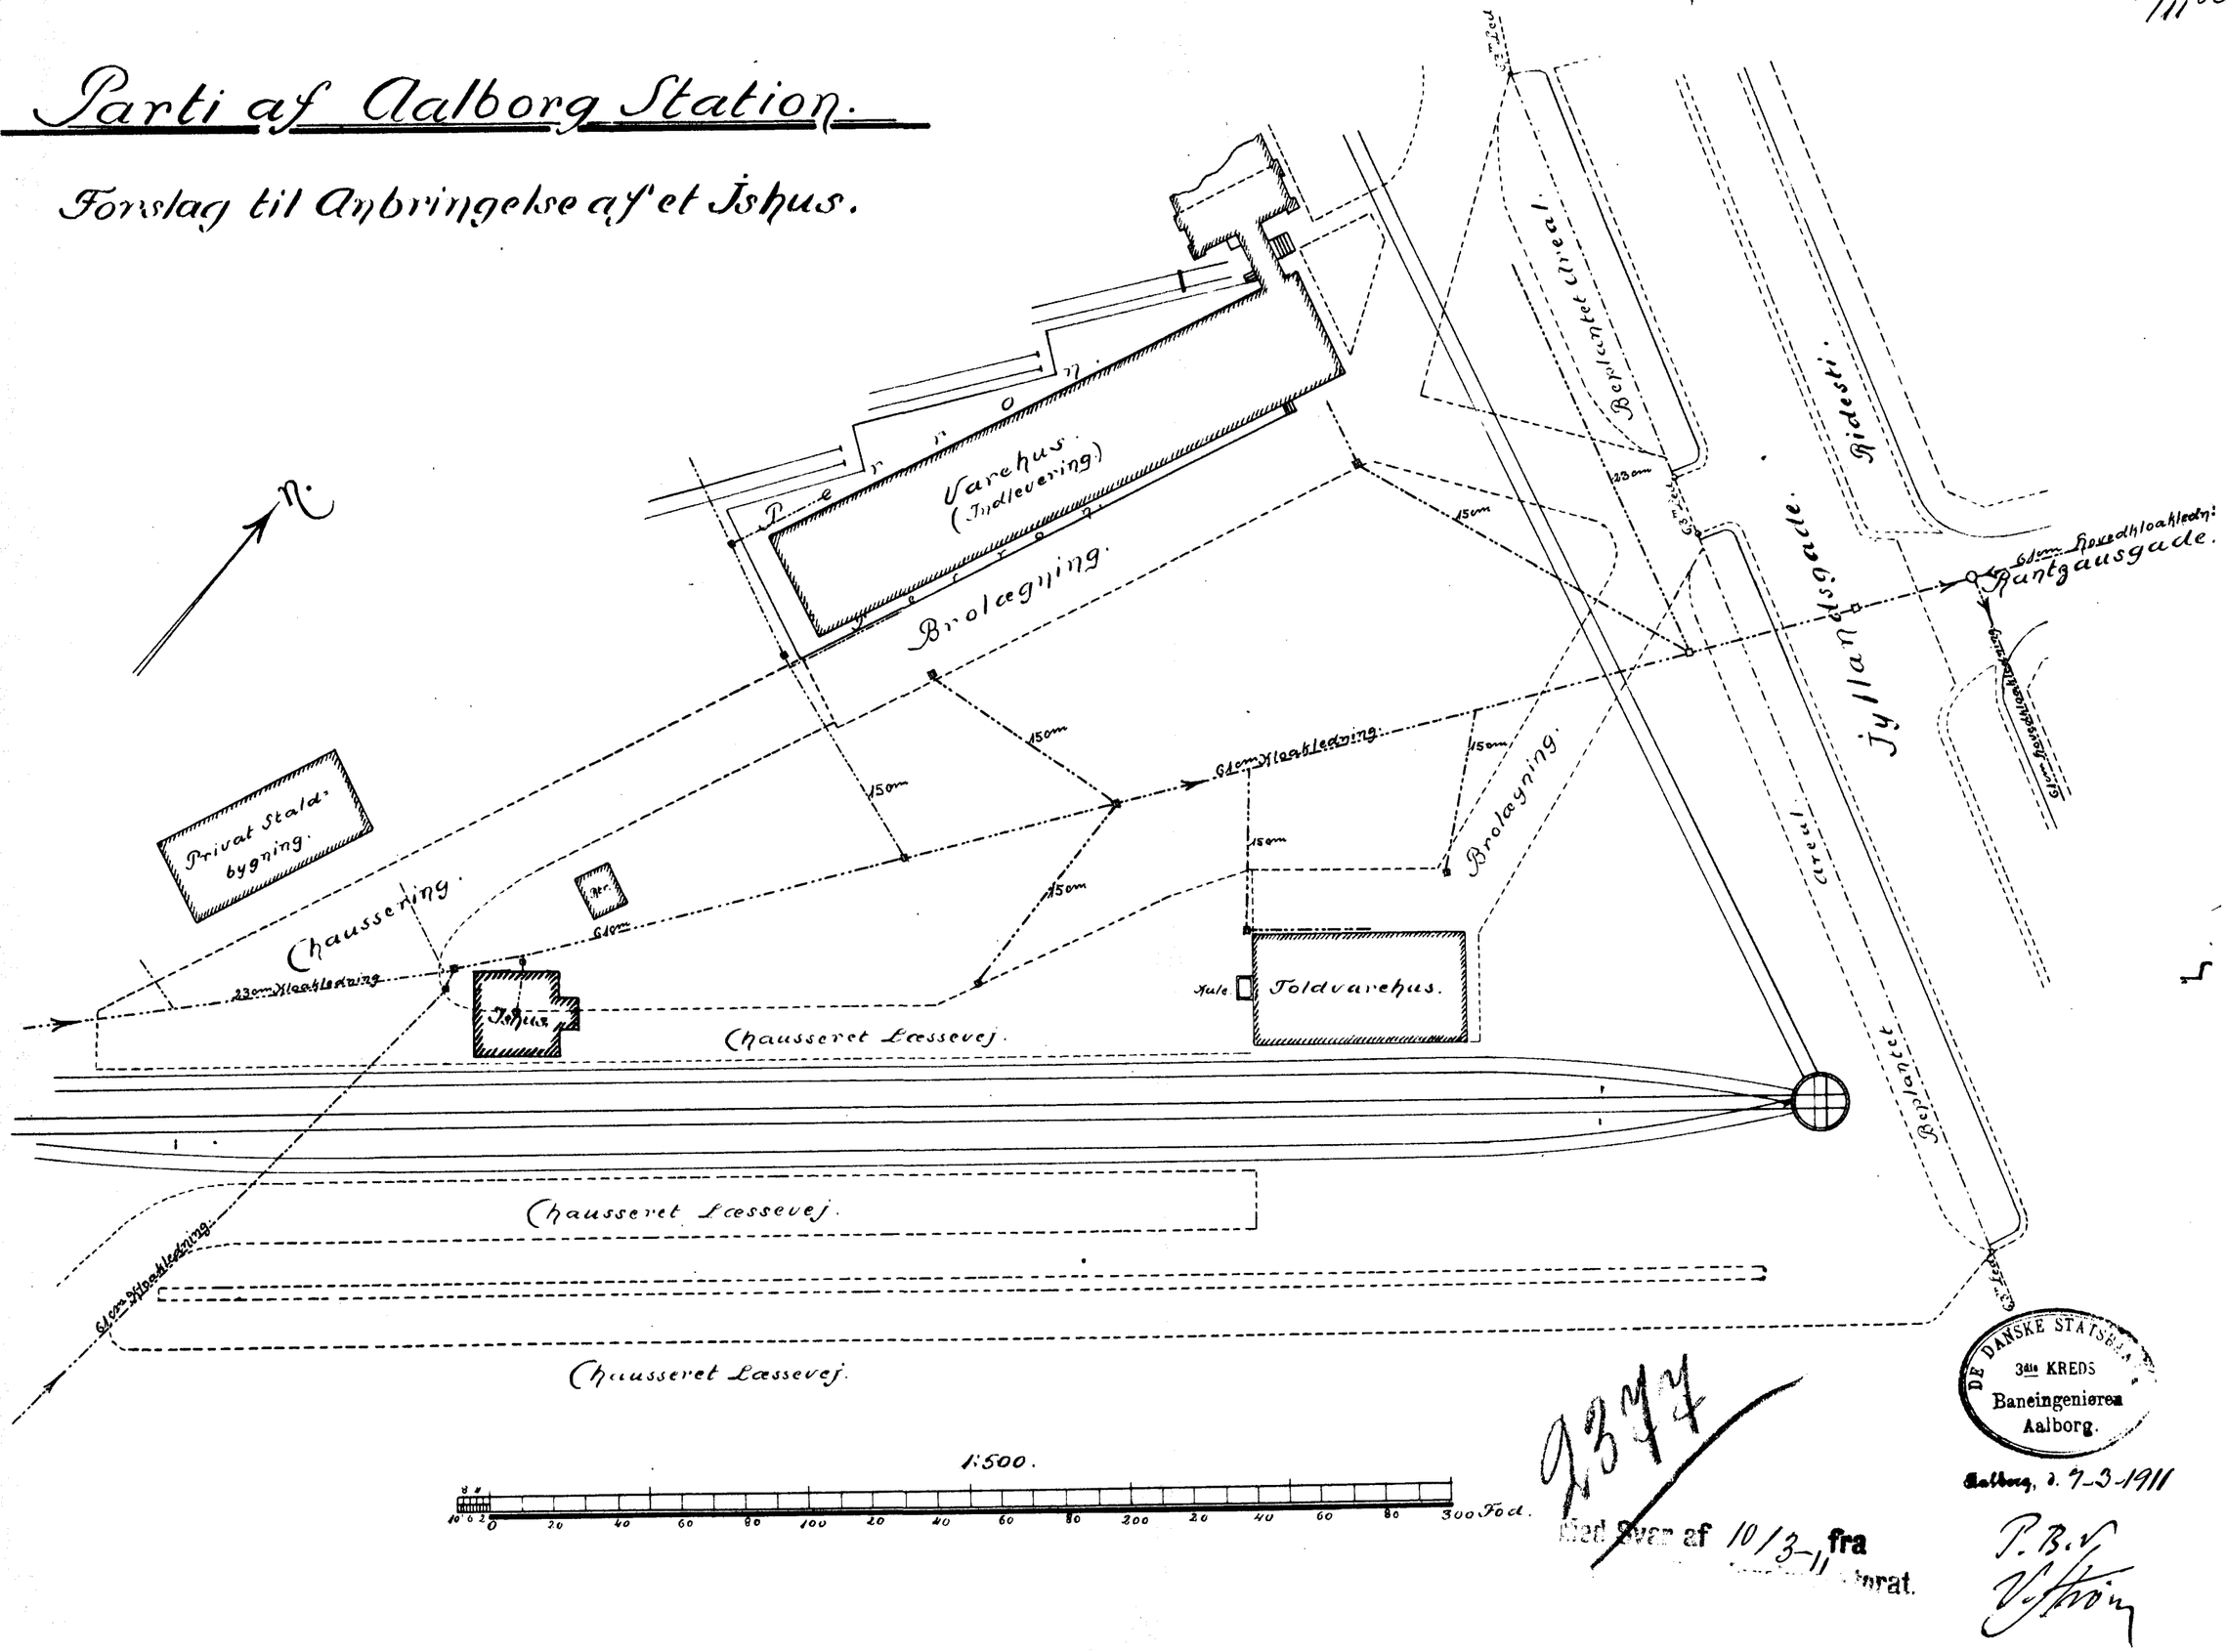

DE DANSKE STATSBANE
3dte KREDS
Baneingeniøren
Aalborg.

Aalborg, d. 7-3-1911

P. B. V.
V. Strøm

2377

Med Svar af 10/3-11 fra
...torat.