

Aalborg Station.

— Tshus. —


Facade mod Sporet.

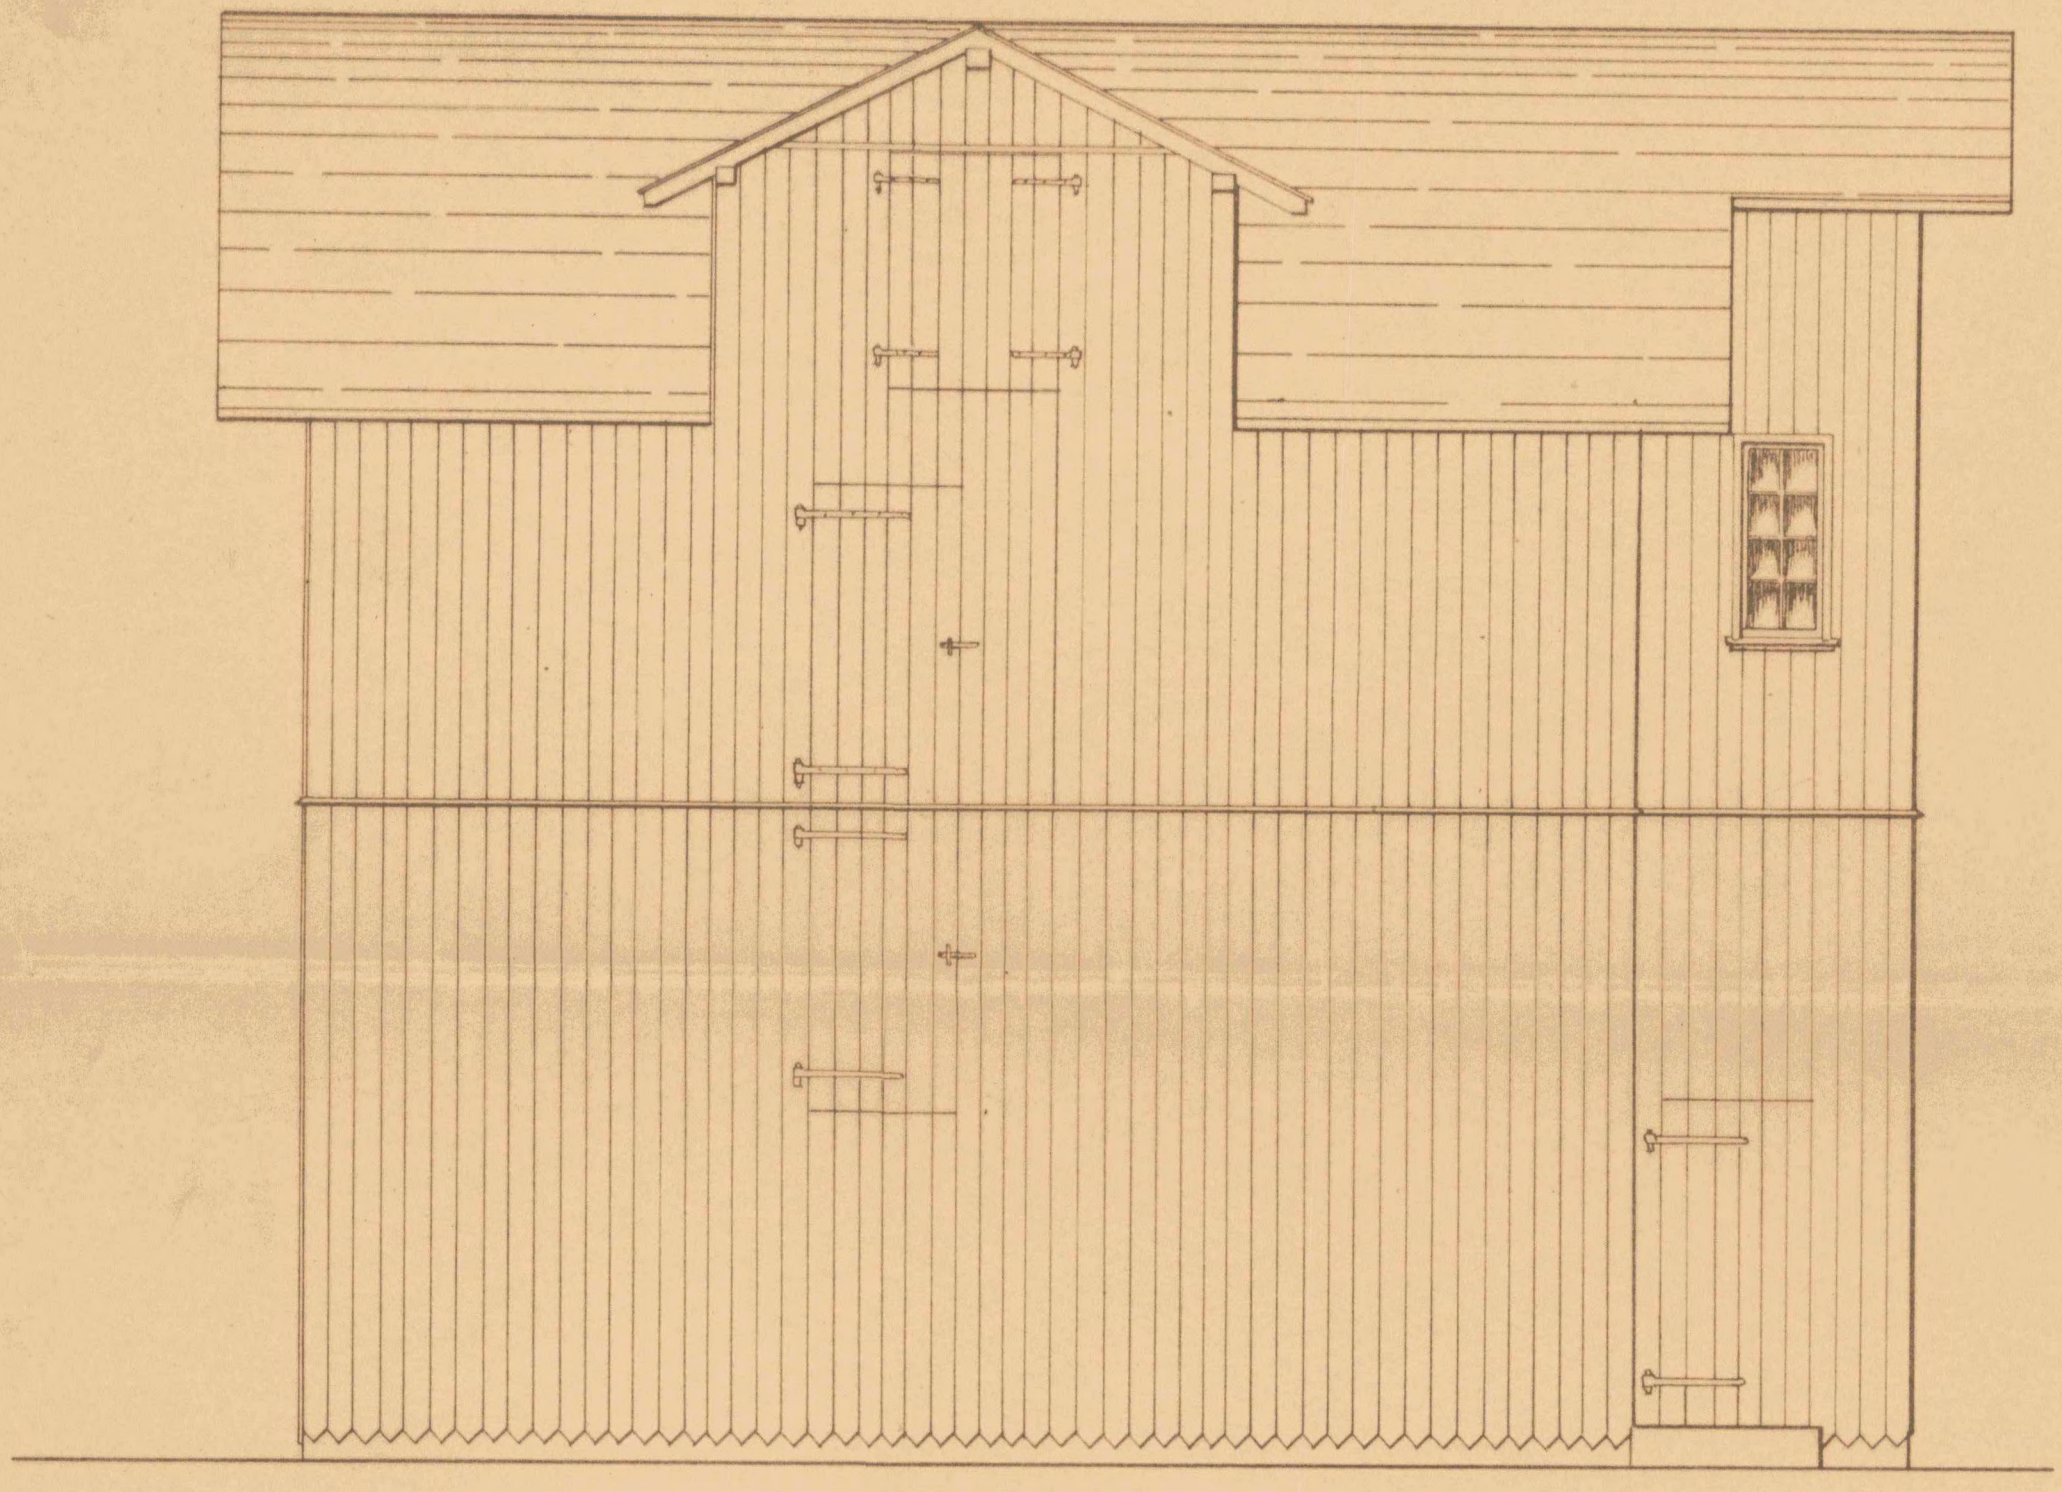

Vandret Snit gennem Taget.

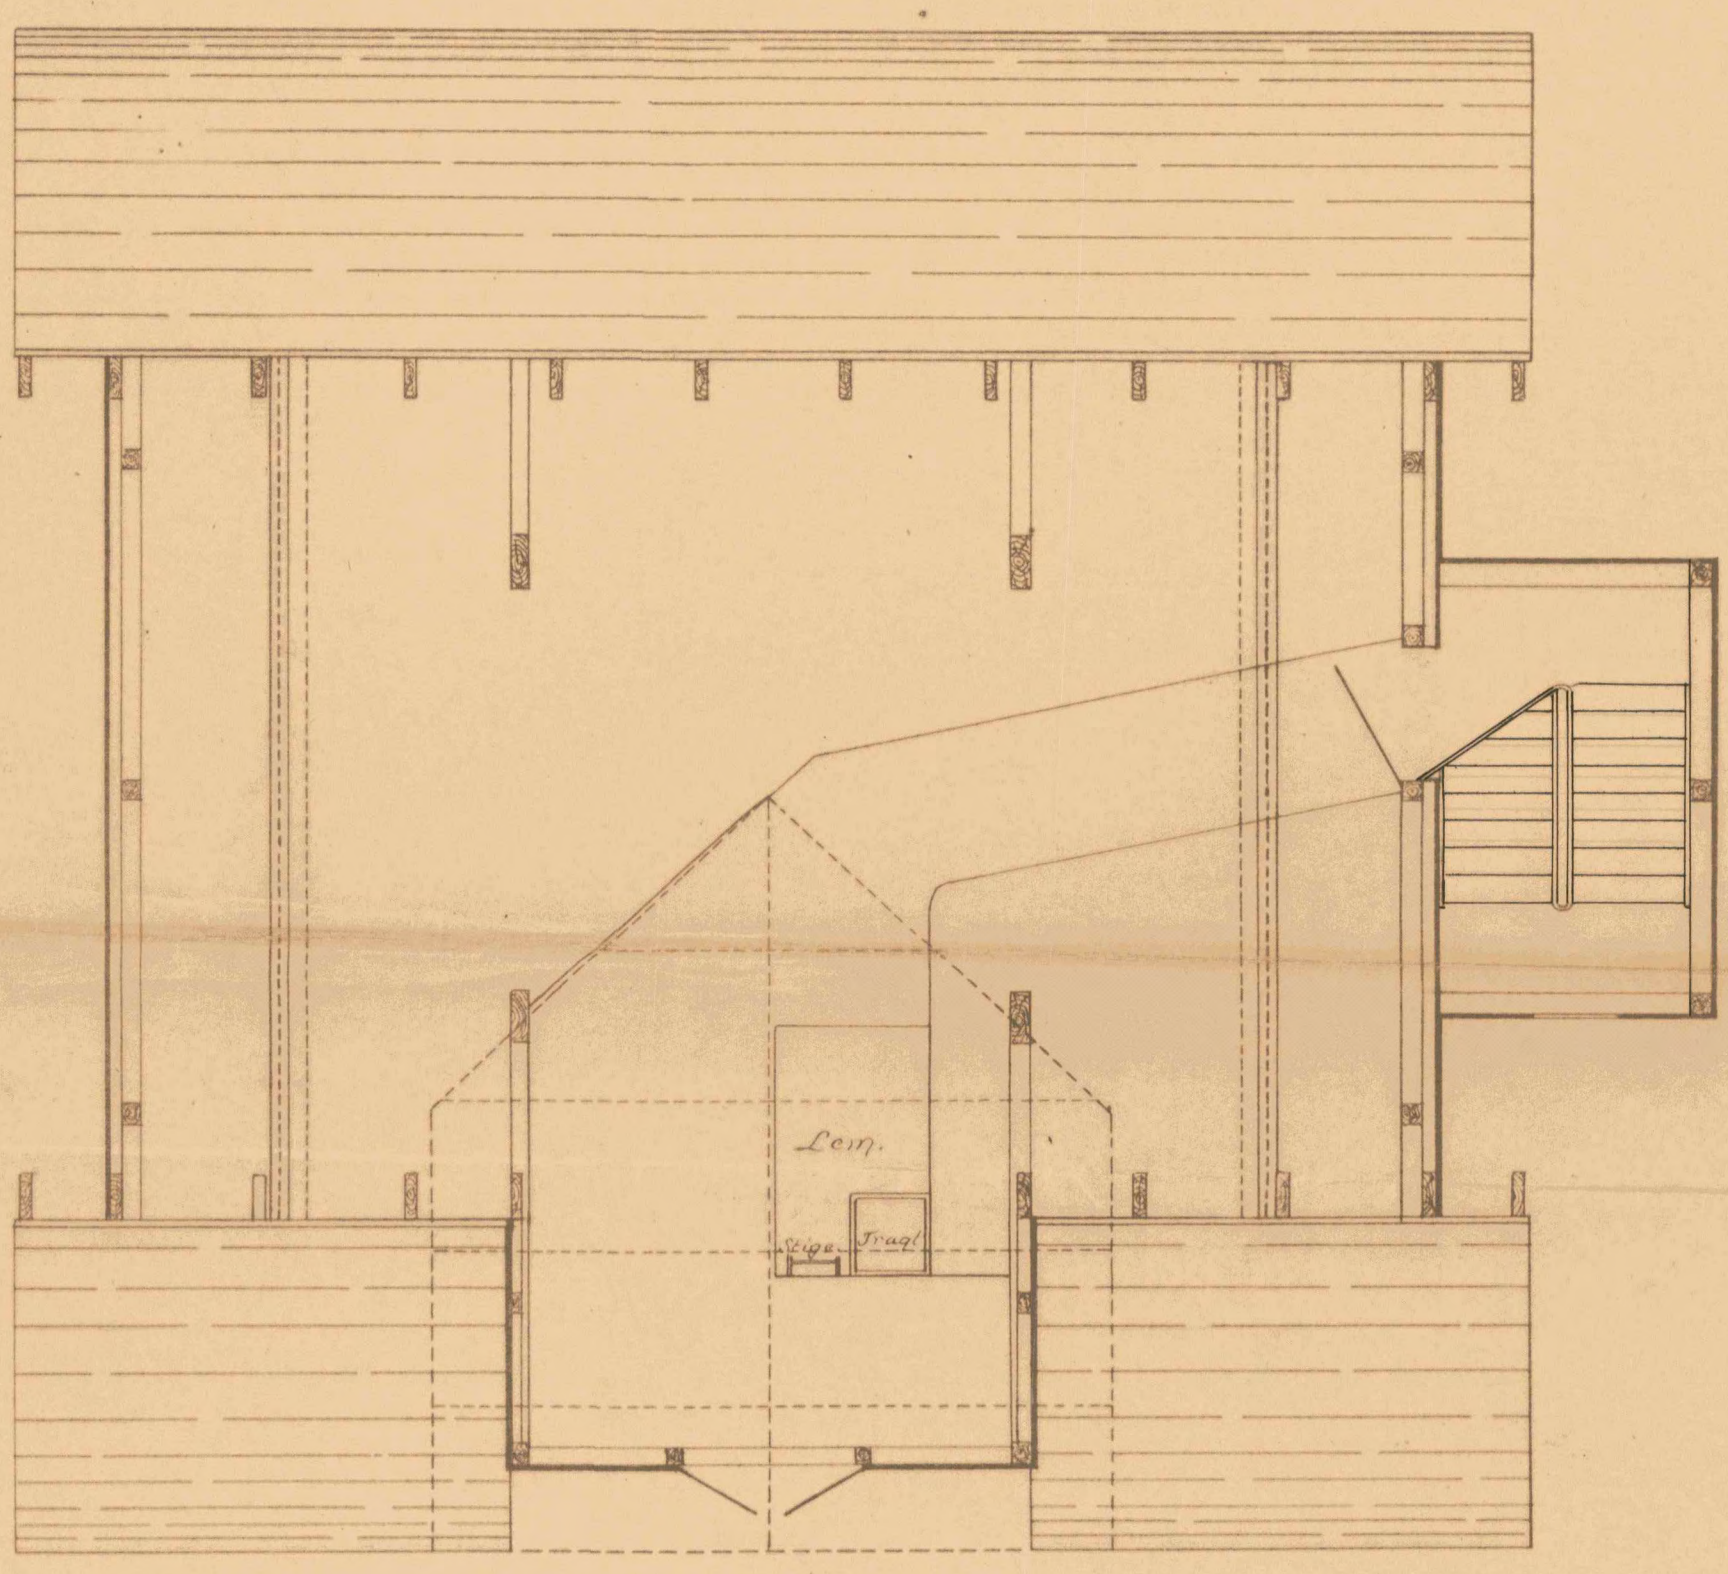

1:48.

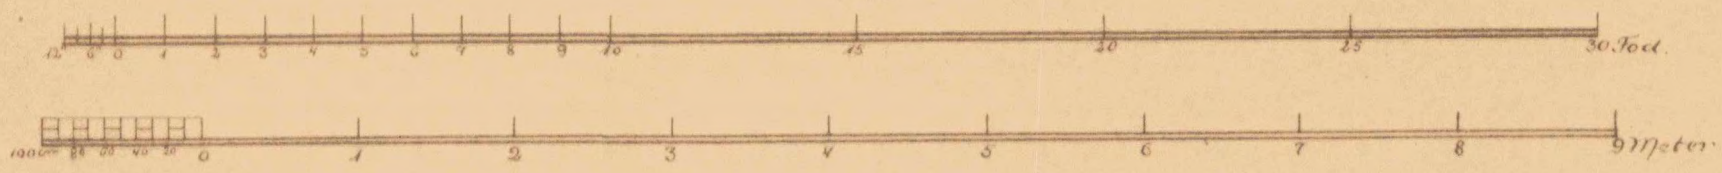

DE DANSKE STATSBANER
3die KREDS
Baneingeniøren
Aalborg.

Aalborg, d. 7-3-1911

P. B. V.
V. Stein