

Aalborg Station.

Tshus.


Facade mod Sporet.

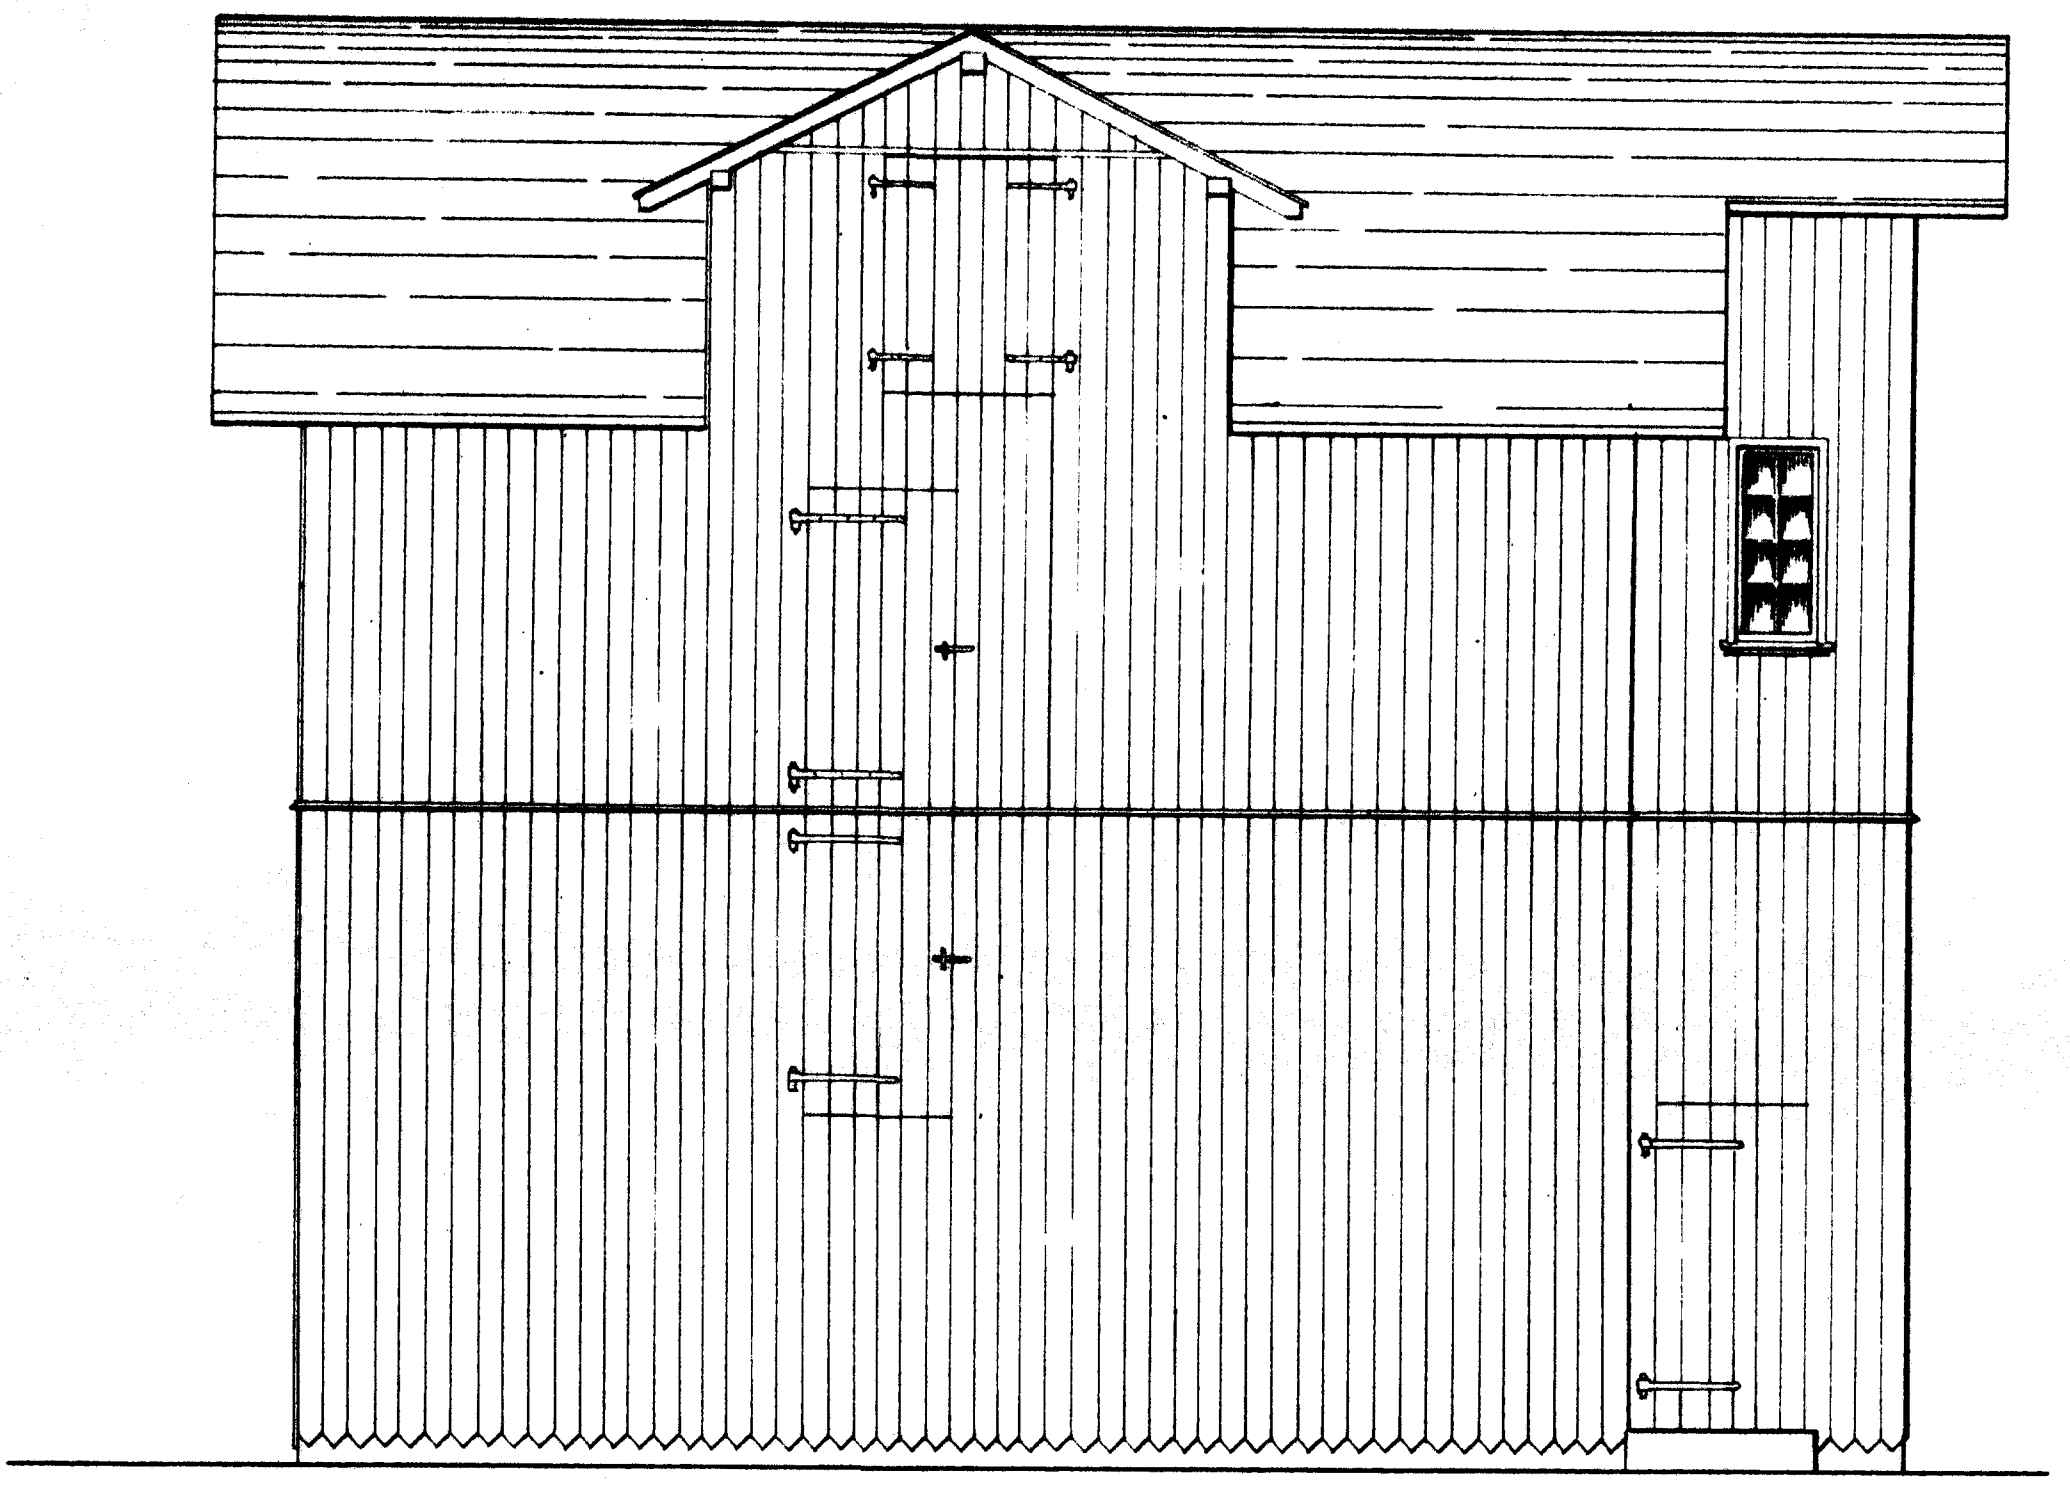

Vandret Snit gennem Taget.

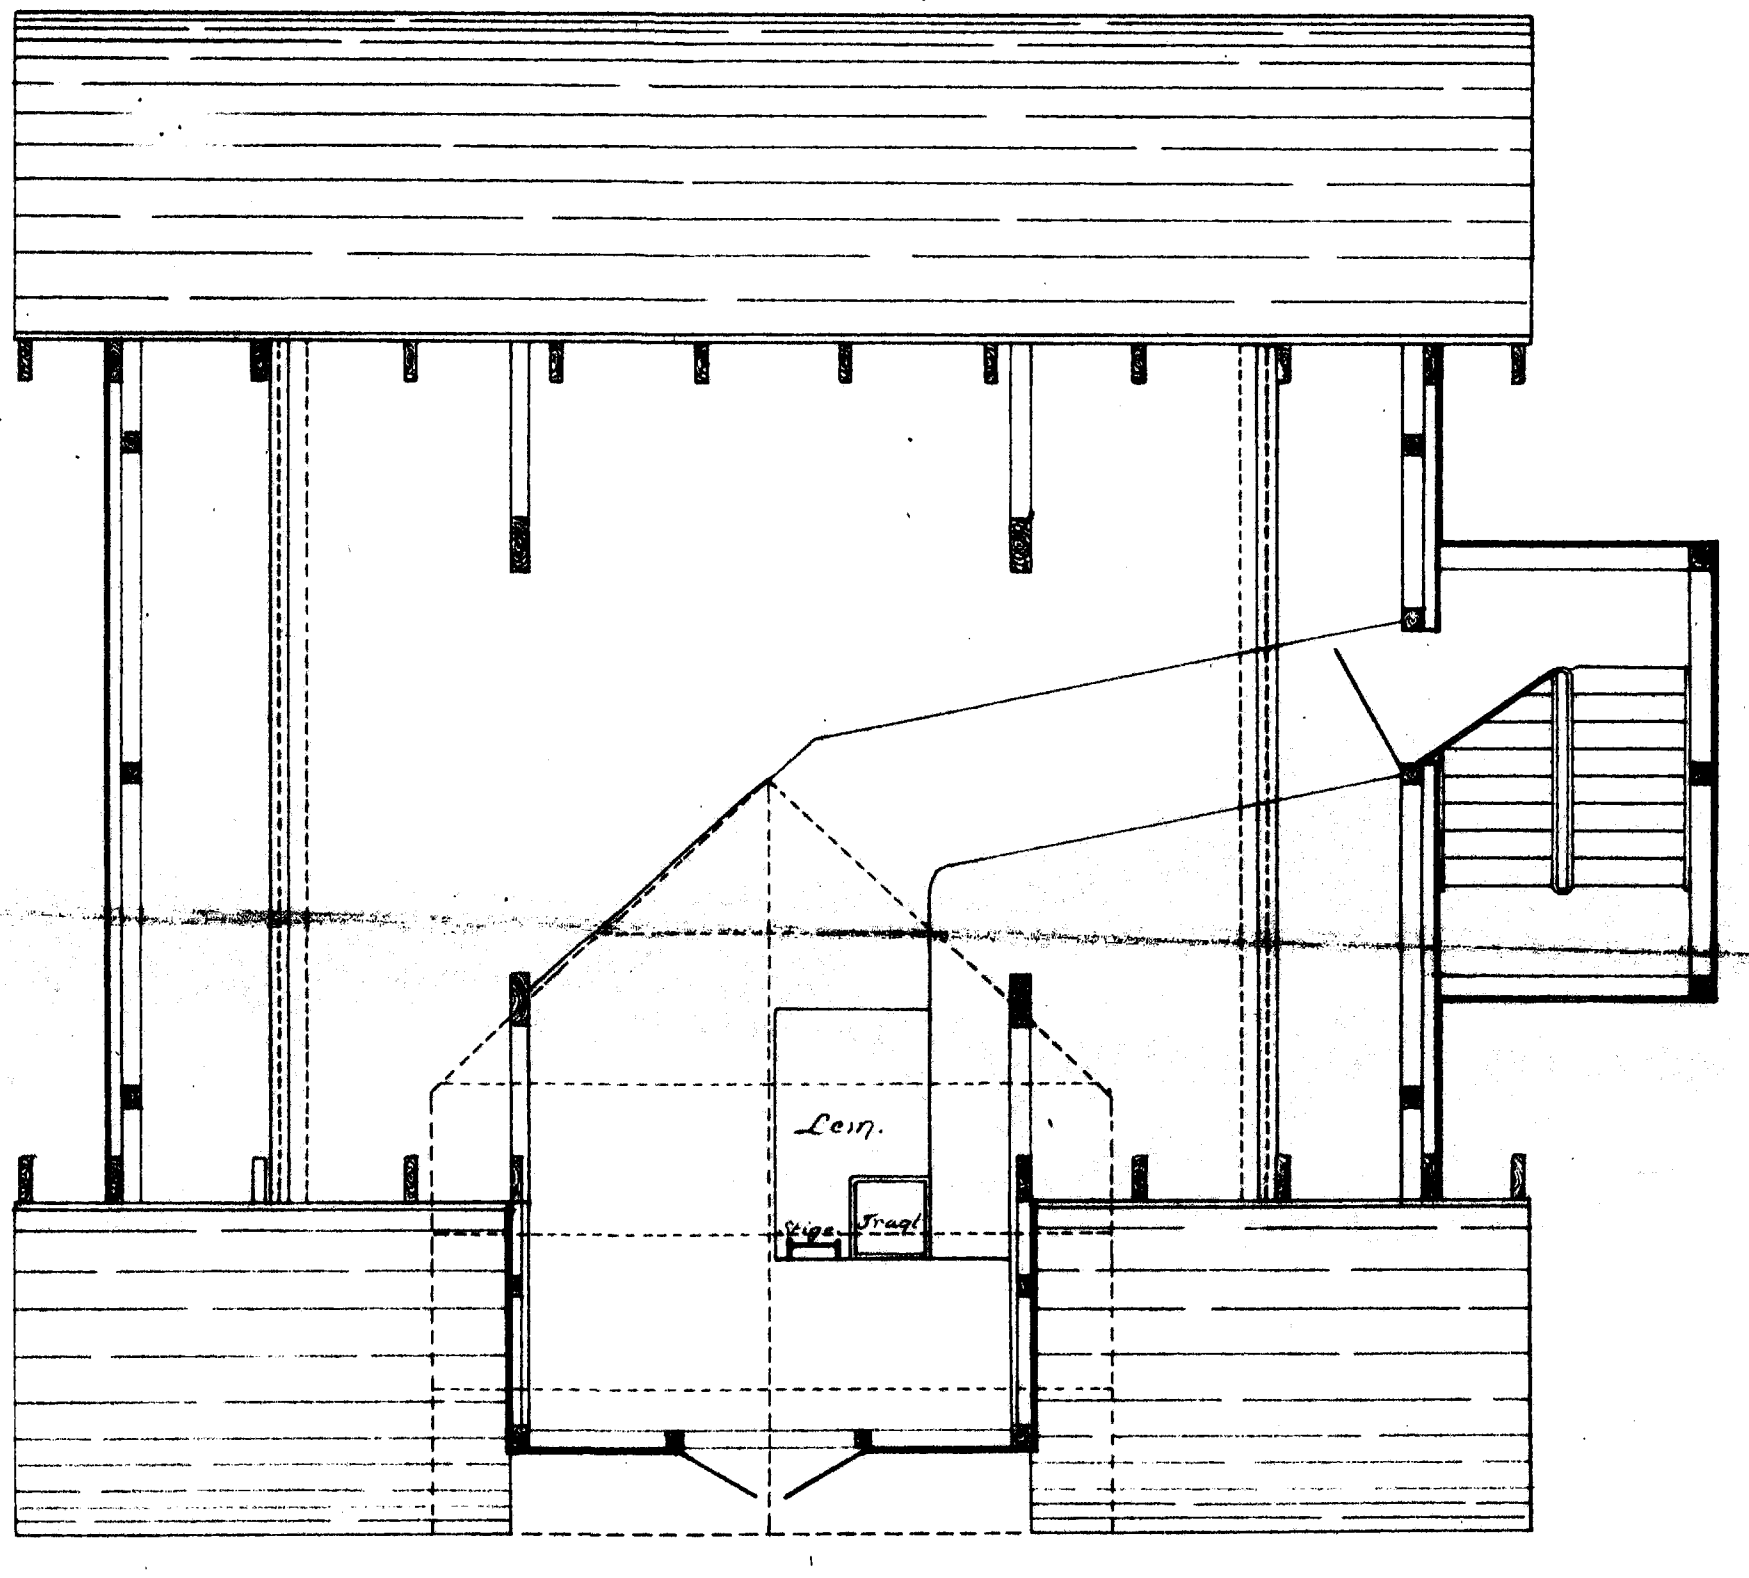

1:48.

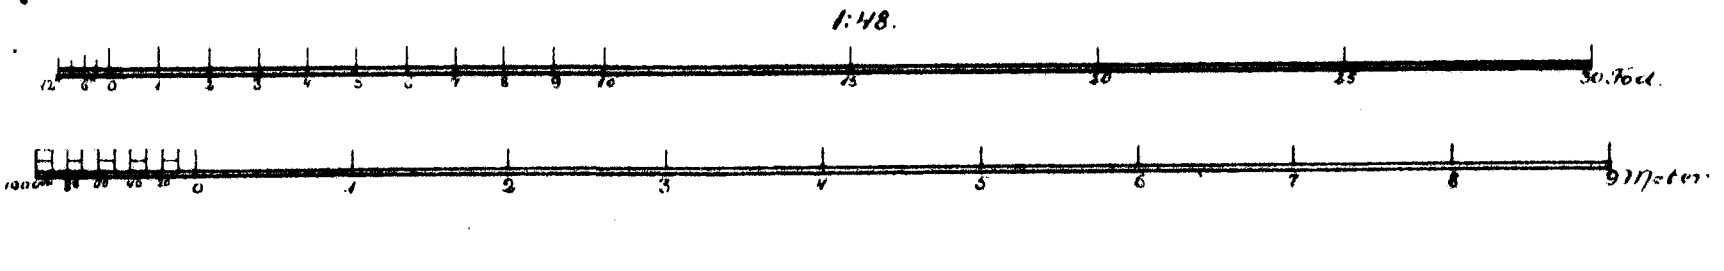

DE DANSKE STATSBANER
3die KREDS
Baneingenieren
Aalborg.

Aalborg, d. 7-3-1911

P.B.V.