
Maj 1917.

Parti af Aalborg St.

Forslag til Udvidelse af Jshus.

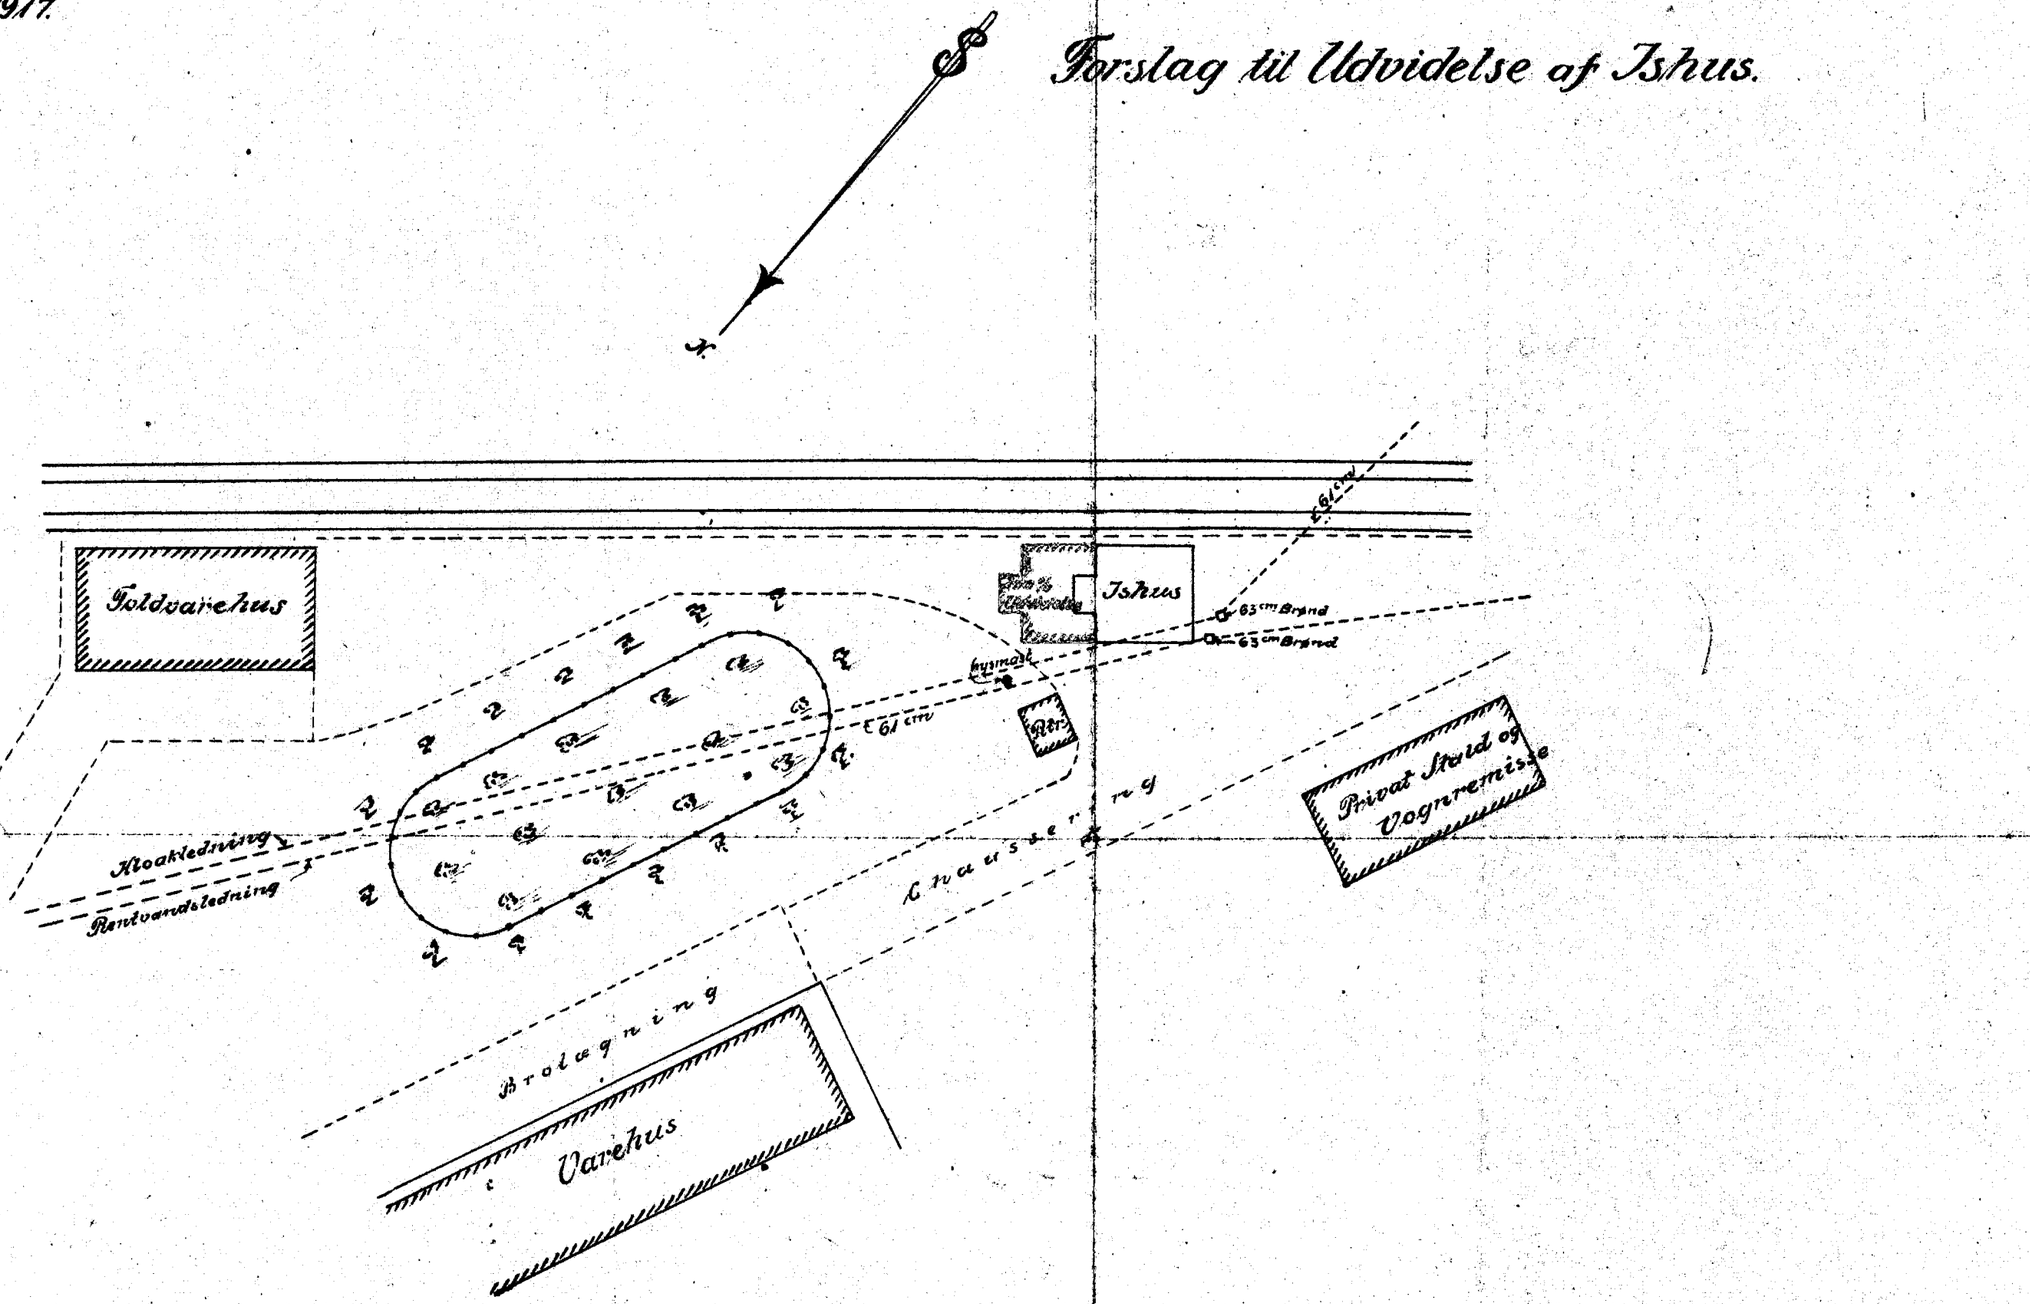

1:500.

10 m 8 6 4 2 0 10 20 30 40 50 60 70 80 90 100 m.