
Aalborg Station.

Forslag til Udvidelse af Tsnus.

Plan.

B/T

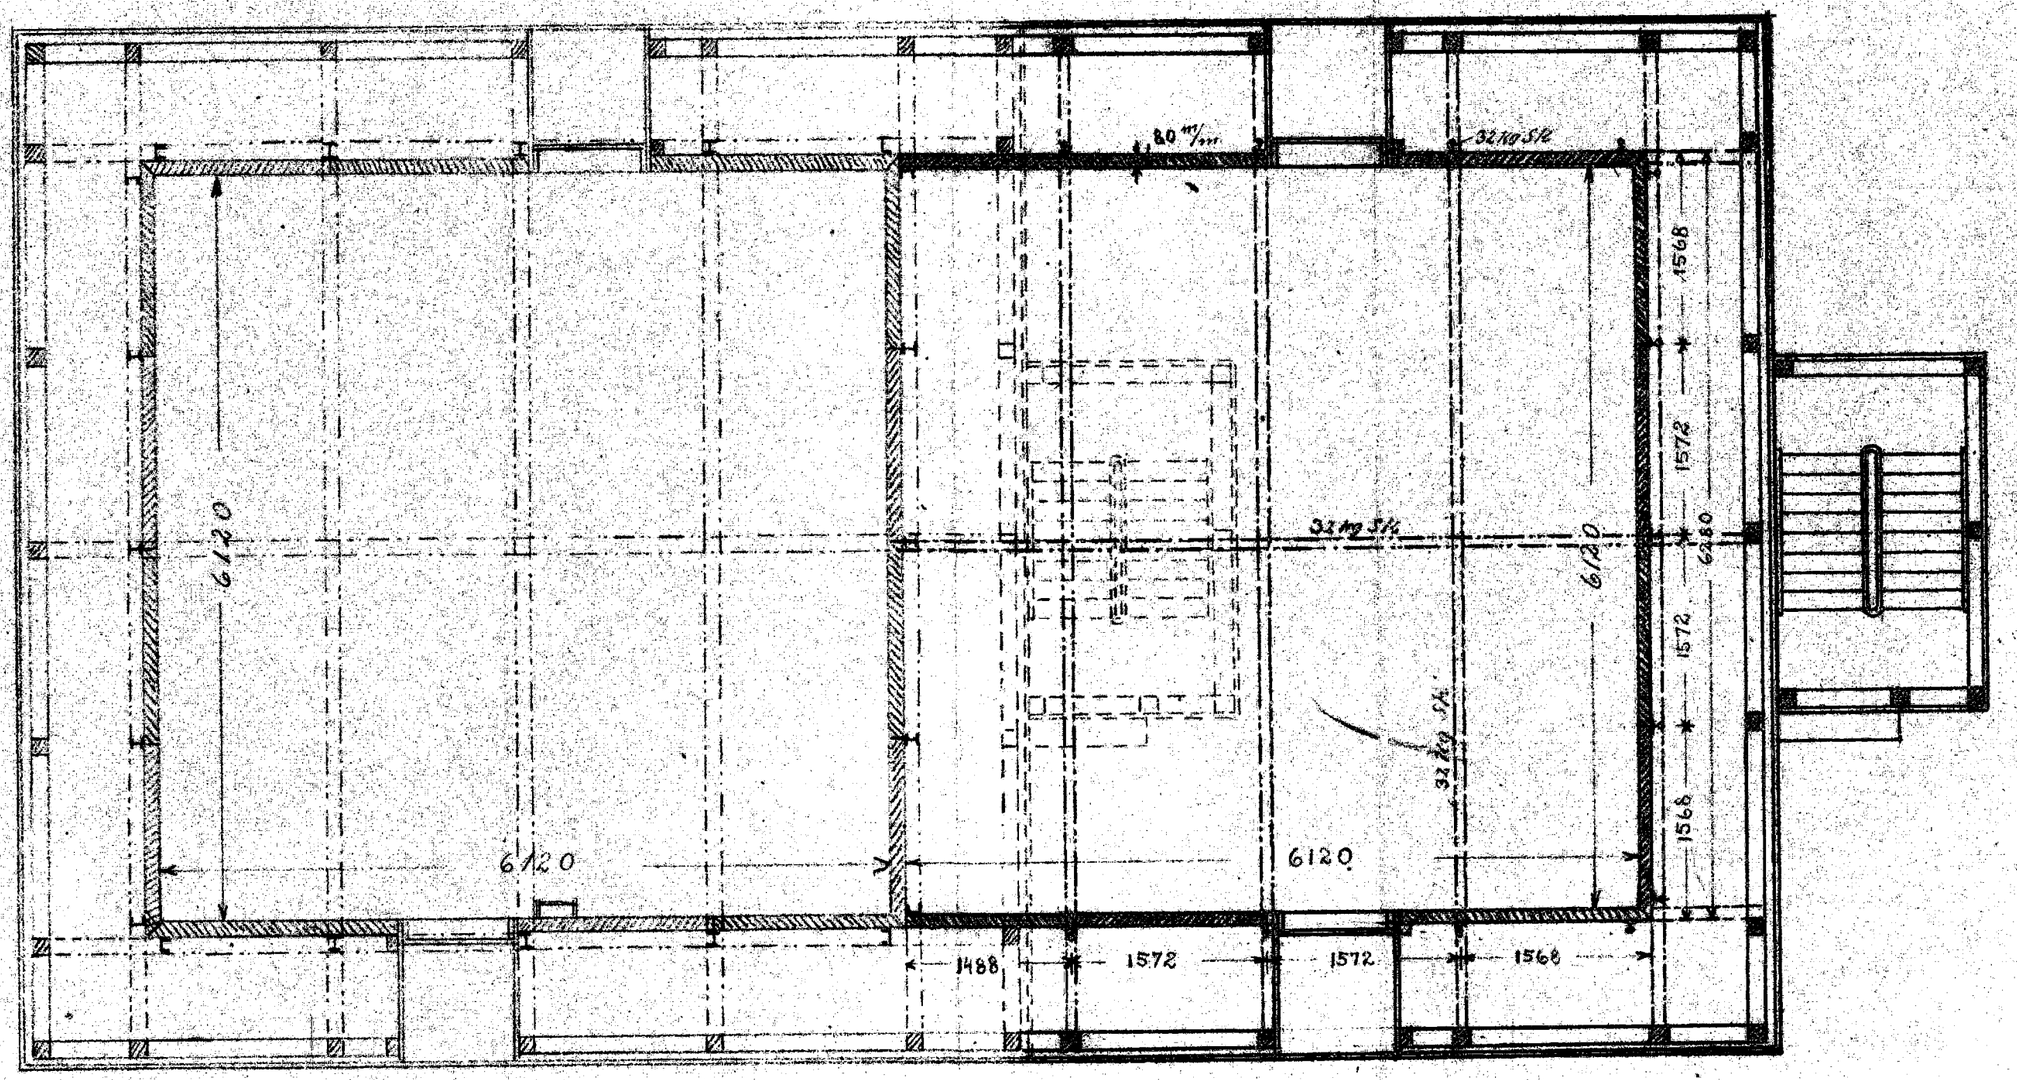

1:48

