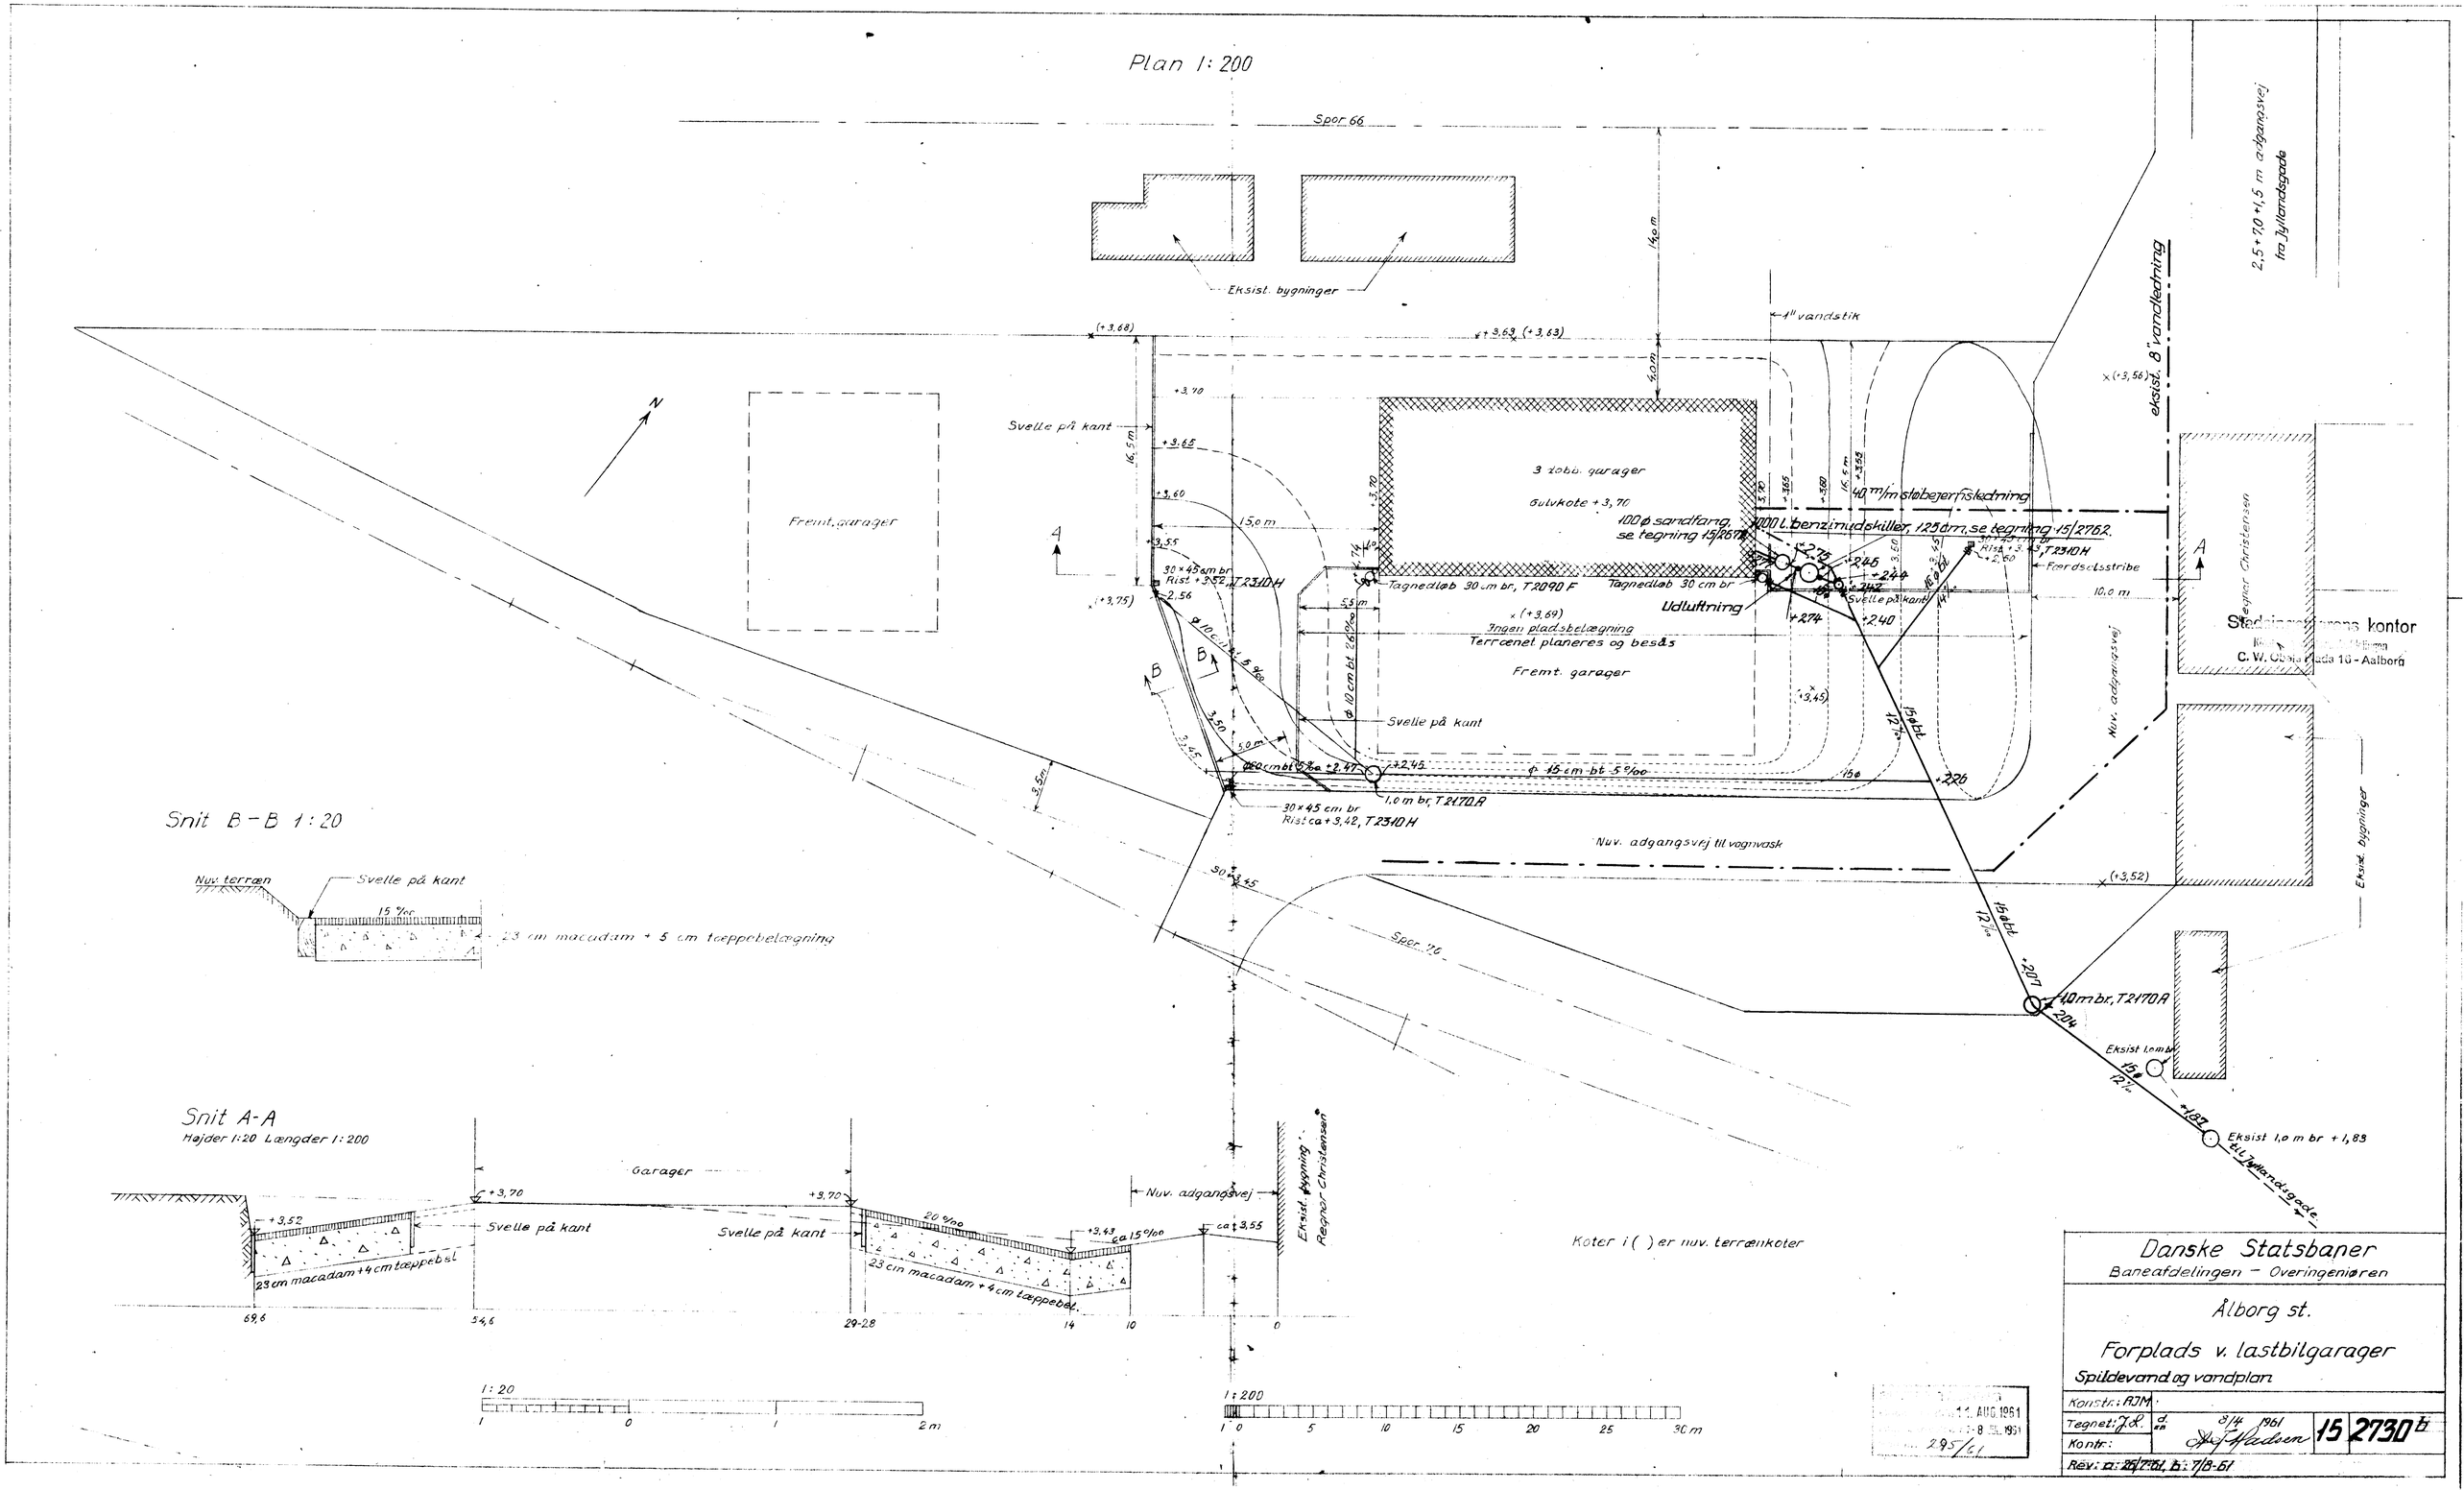

Danske Statsbaner
Baneafdelingen – Overingeniøren

Ålborg st.

Forplads v. lastbilgarager

Spildevand og vandplan

Konstr.: AJM			
Tegnet: J.L.	d. 8/4 1961	15	2730 b
Kontr.:	A. J. Hadsen		
Rev.: a: 26/7-61, b: 7/8-61			

11. AUG. 1961
8 JUL. 1961
295/61