




Gavl mod nord (og syd).

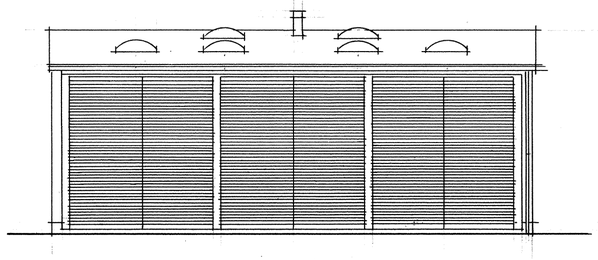


Portfacade mod vest (og øst).

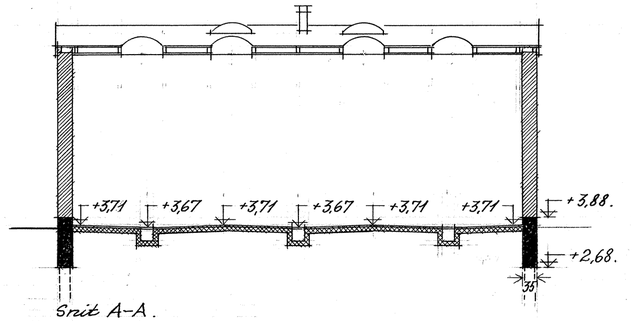


Snit A-A.

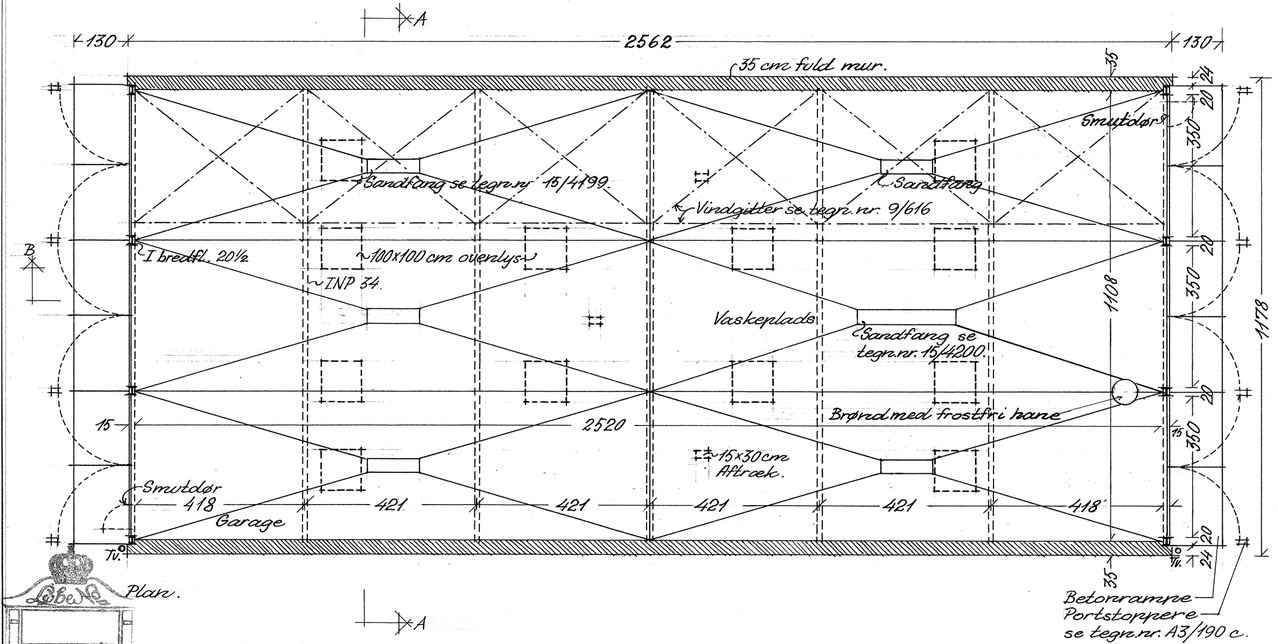

Plan.

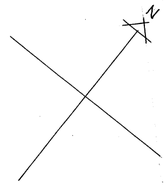

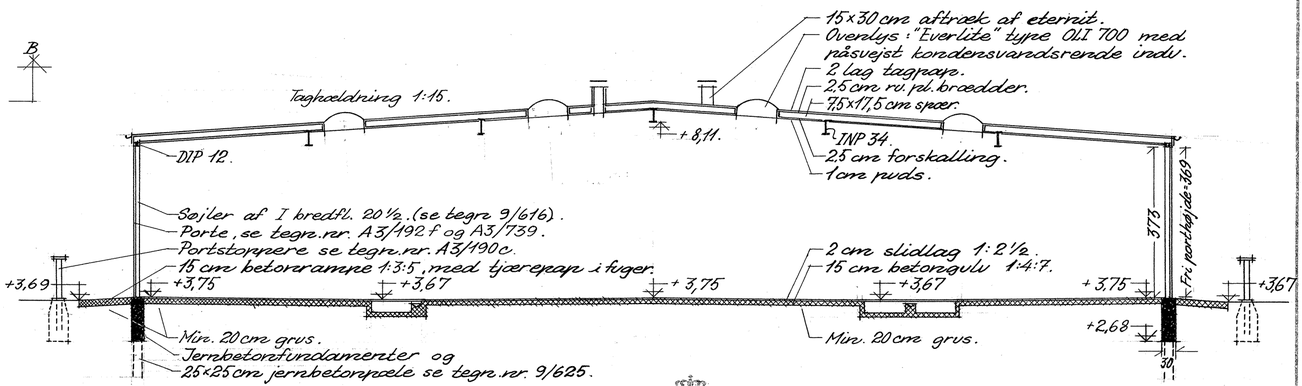

Snit B-B.

Betonramme
Portstopperе
se tegn.nr. A3/190 c.

DSB
BANEAFDELINGEN
OVERARKITEKTEN
15-2-1960.

7-4-61.

ÅLBORG STATION.
Garageanlæg på godsbanegården.
Garagebygning for rutebiler og lastbiler.
Plan, snit og facader.
MÅL 1:100. 135/1 Dec/61. Tegn.nr. A3/721a

Skala 1:100
13 5
BANEAFDELINGEN

MÅL 1:100

0 1 2 3 4 5 6 7 8 9 10 15 20 25 30 m.