Stadsingeniørens kontor
Kontrolleringsafdelingen
C. M. Hansens Vej 15 - Aalborg

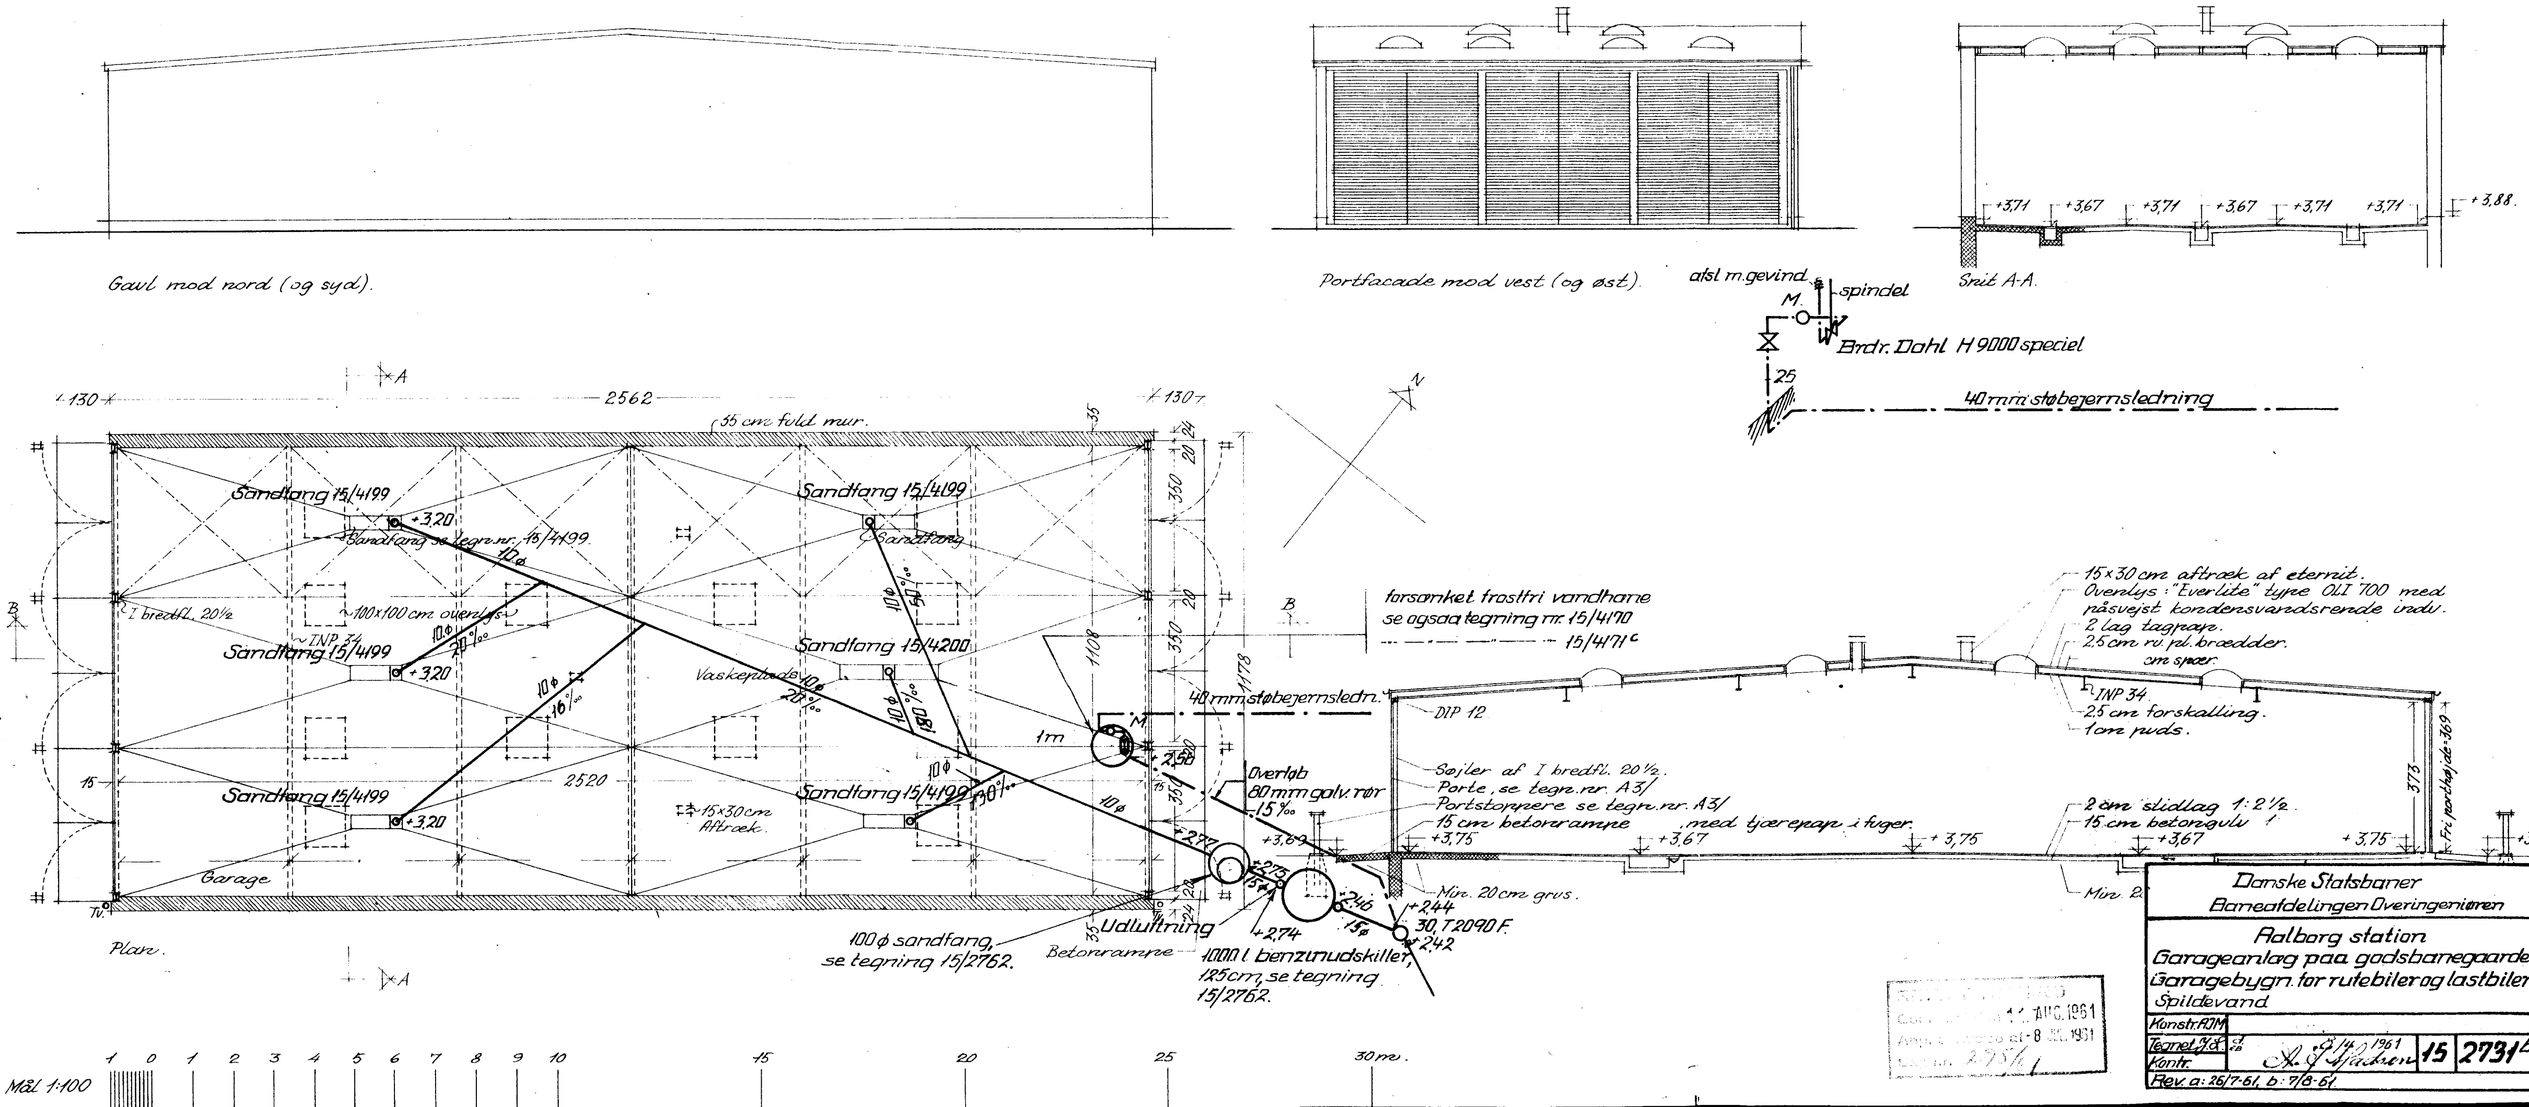

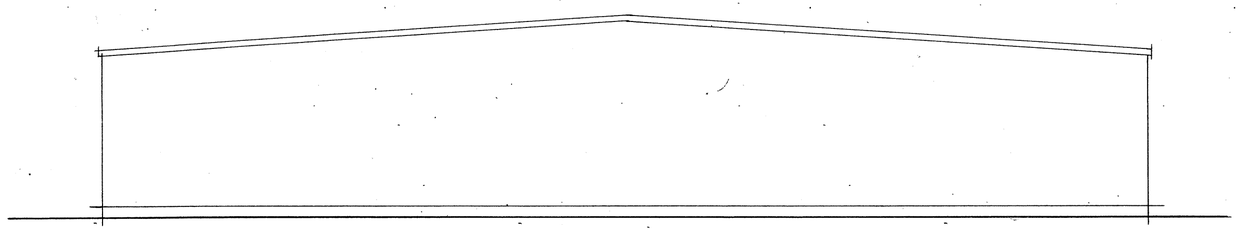

Gavl mod nord (og syd).

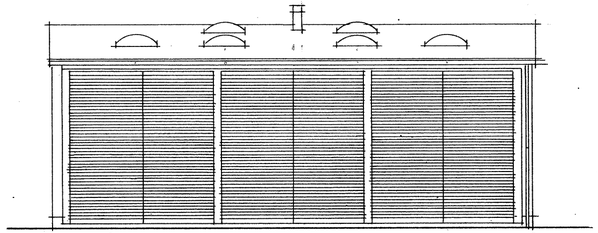

Portfacade mod vest (og øst).

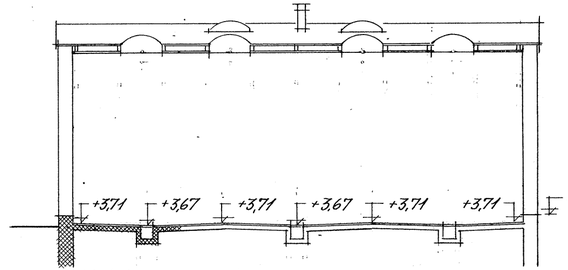

Snit A-A.

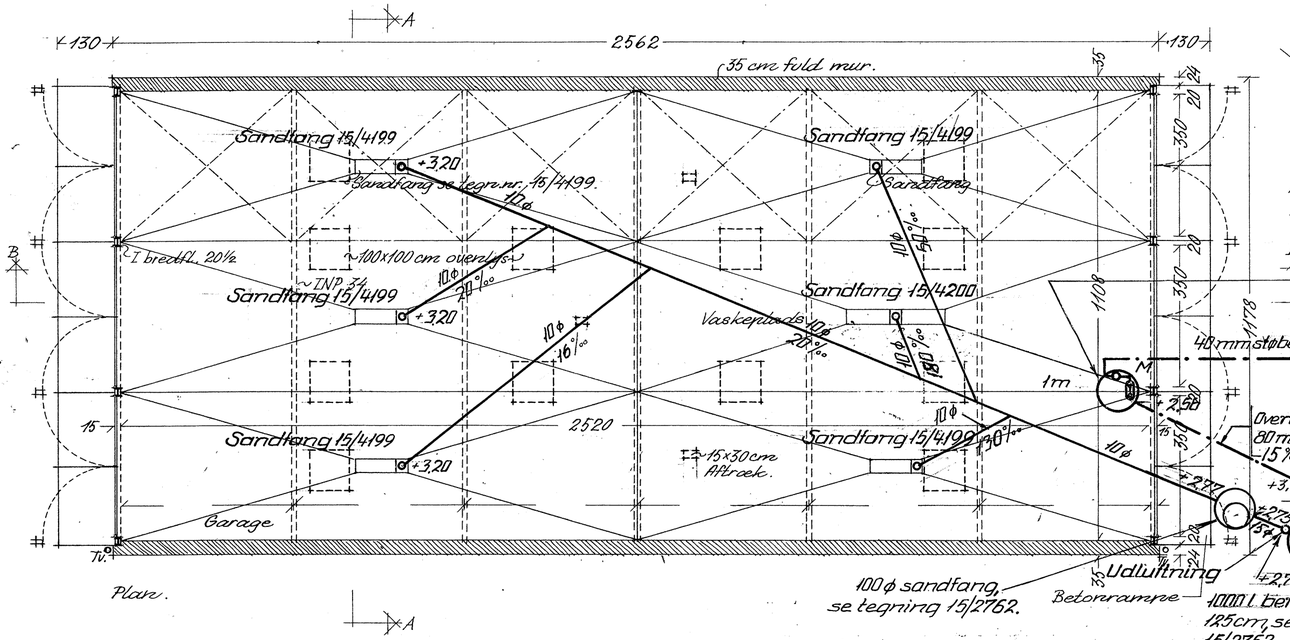

Overført til BTR Tegningsregister
25 Okt 1961
Init. Jensen

Danske Statsbaner Banedirektionen Overingeniøren				
Aalborg station Garageanlæg paa godsbanegaarden Garagebygn. for rutebiler og lastbiler Spildevand				
Konstr. RJM				
Tegnet 1/4 61 KB Kontr.	8/11 1961 N. J. Madsen	15	2731 b	
Rev. a: 26/7-61, b: 7/8-61.				

MÅL 1:100

1 0 1 2 3 4 5 6 7 8 9 10 15 20 25 30 m.