

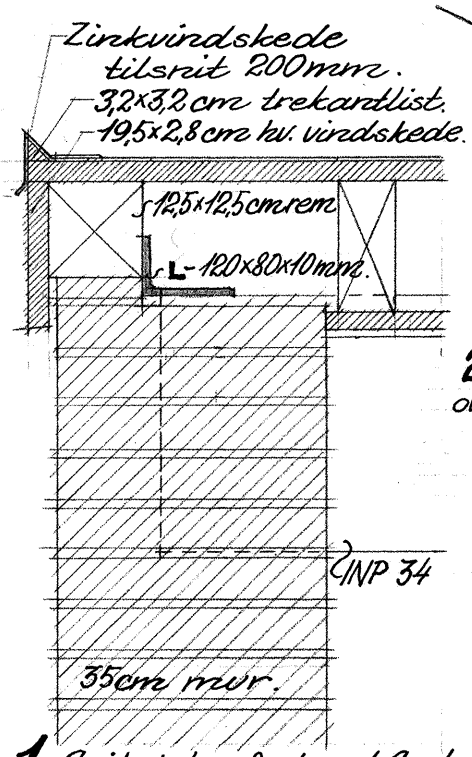


1. Snit i tagfod ved Gavl.

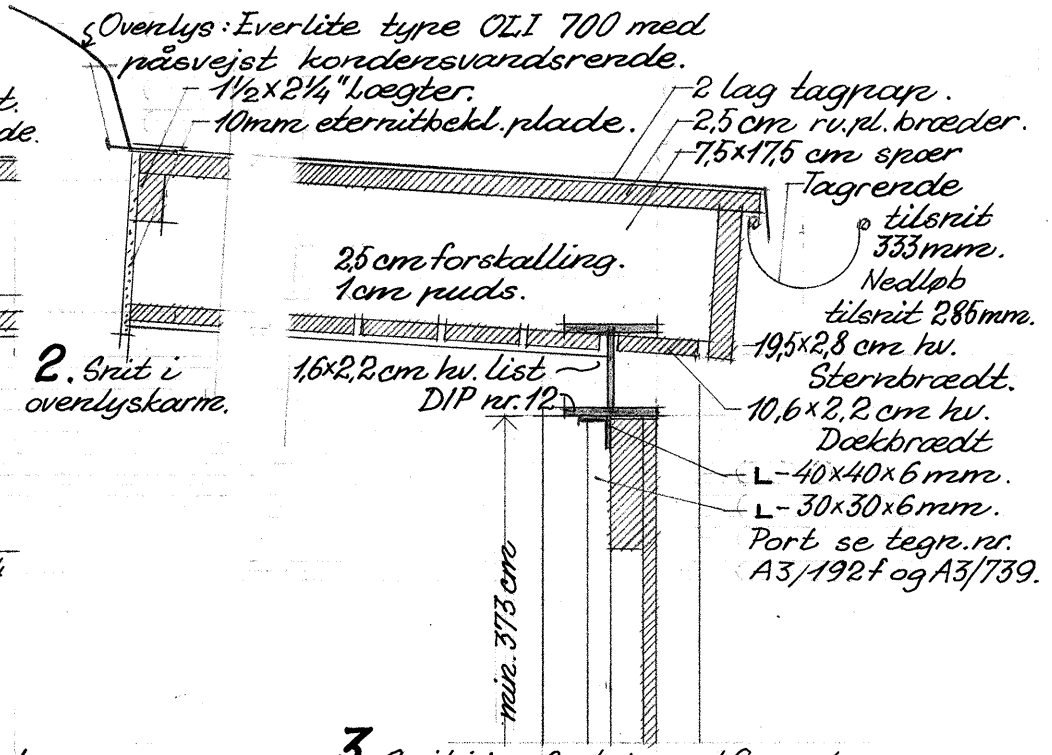


2. Snit i overlyskarm.


3. Snit i tagfod i portfacade.

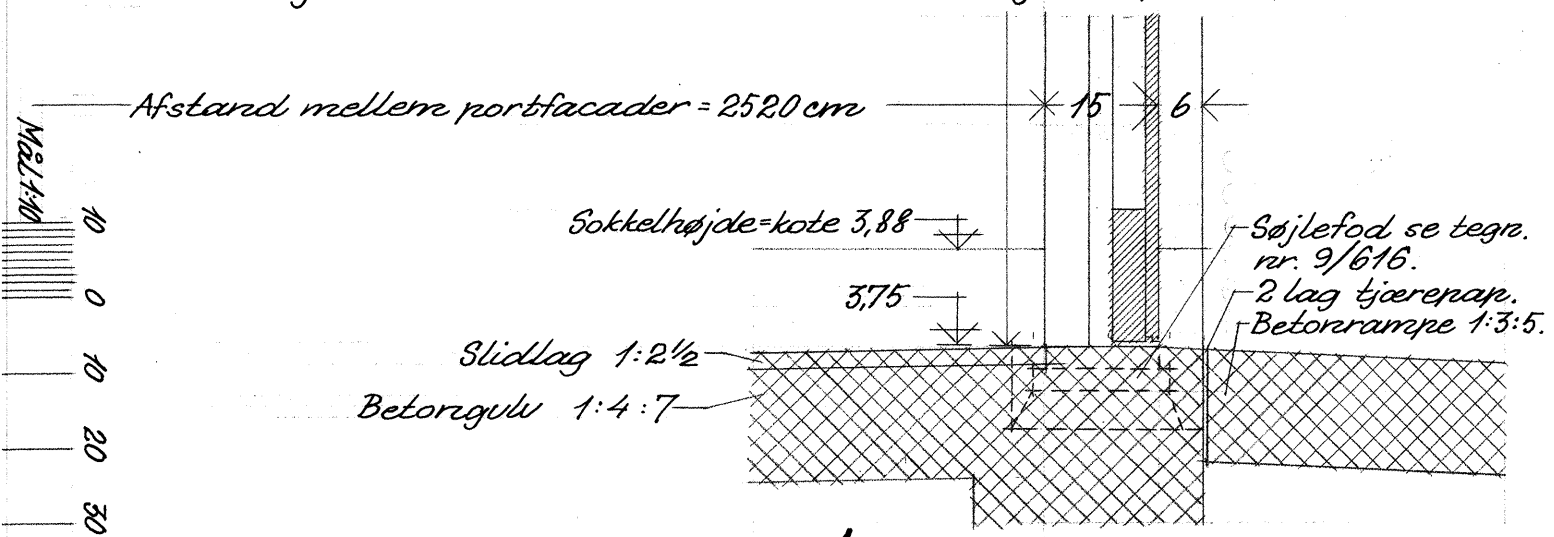

4. Snit i gulv m.m. ved portfacade.

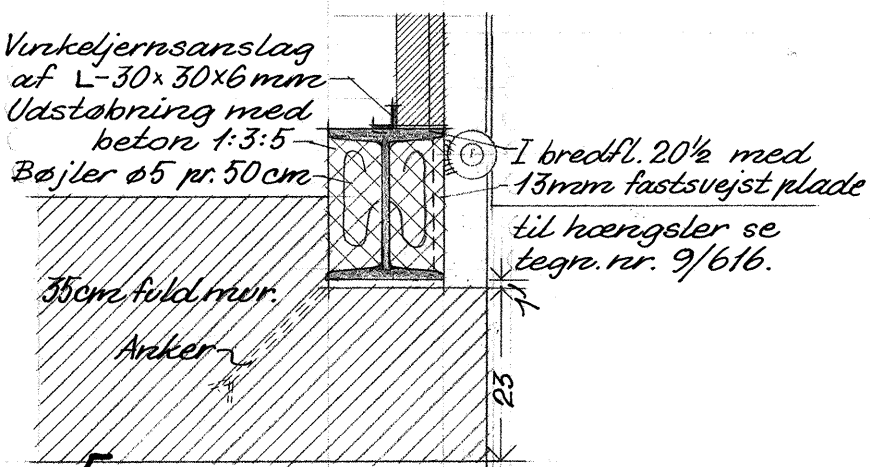

5. Vandret snit i gavl ved portsøjle.

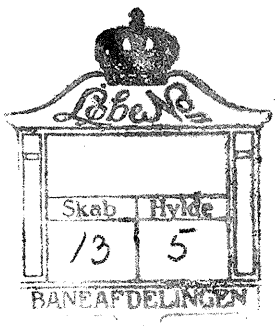

DSB

BANEAFDELINGEN
OVERARKITEKTEN

25-4-1961

ÅLBORG STATION.

Garagean læg på godsbanegården.
Garagebygning for rutebiler og lastbiler.
Enkeltheder af tag, portfacade mm.

Mål 1:10. 135/1 /S.J. Tegn.nr. A3/722