Forslag B.

Parti ved Aalborg Station.

Vandindrtning til Brug ved Vognvask

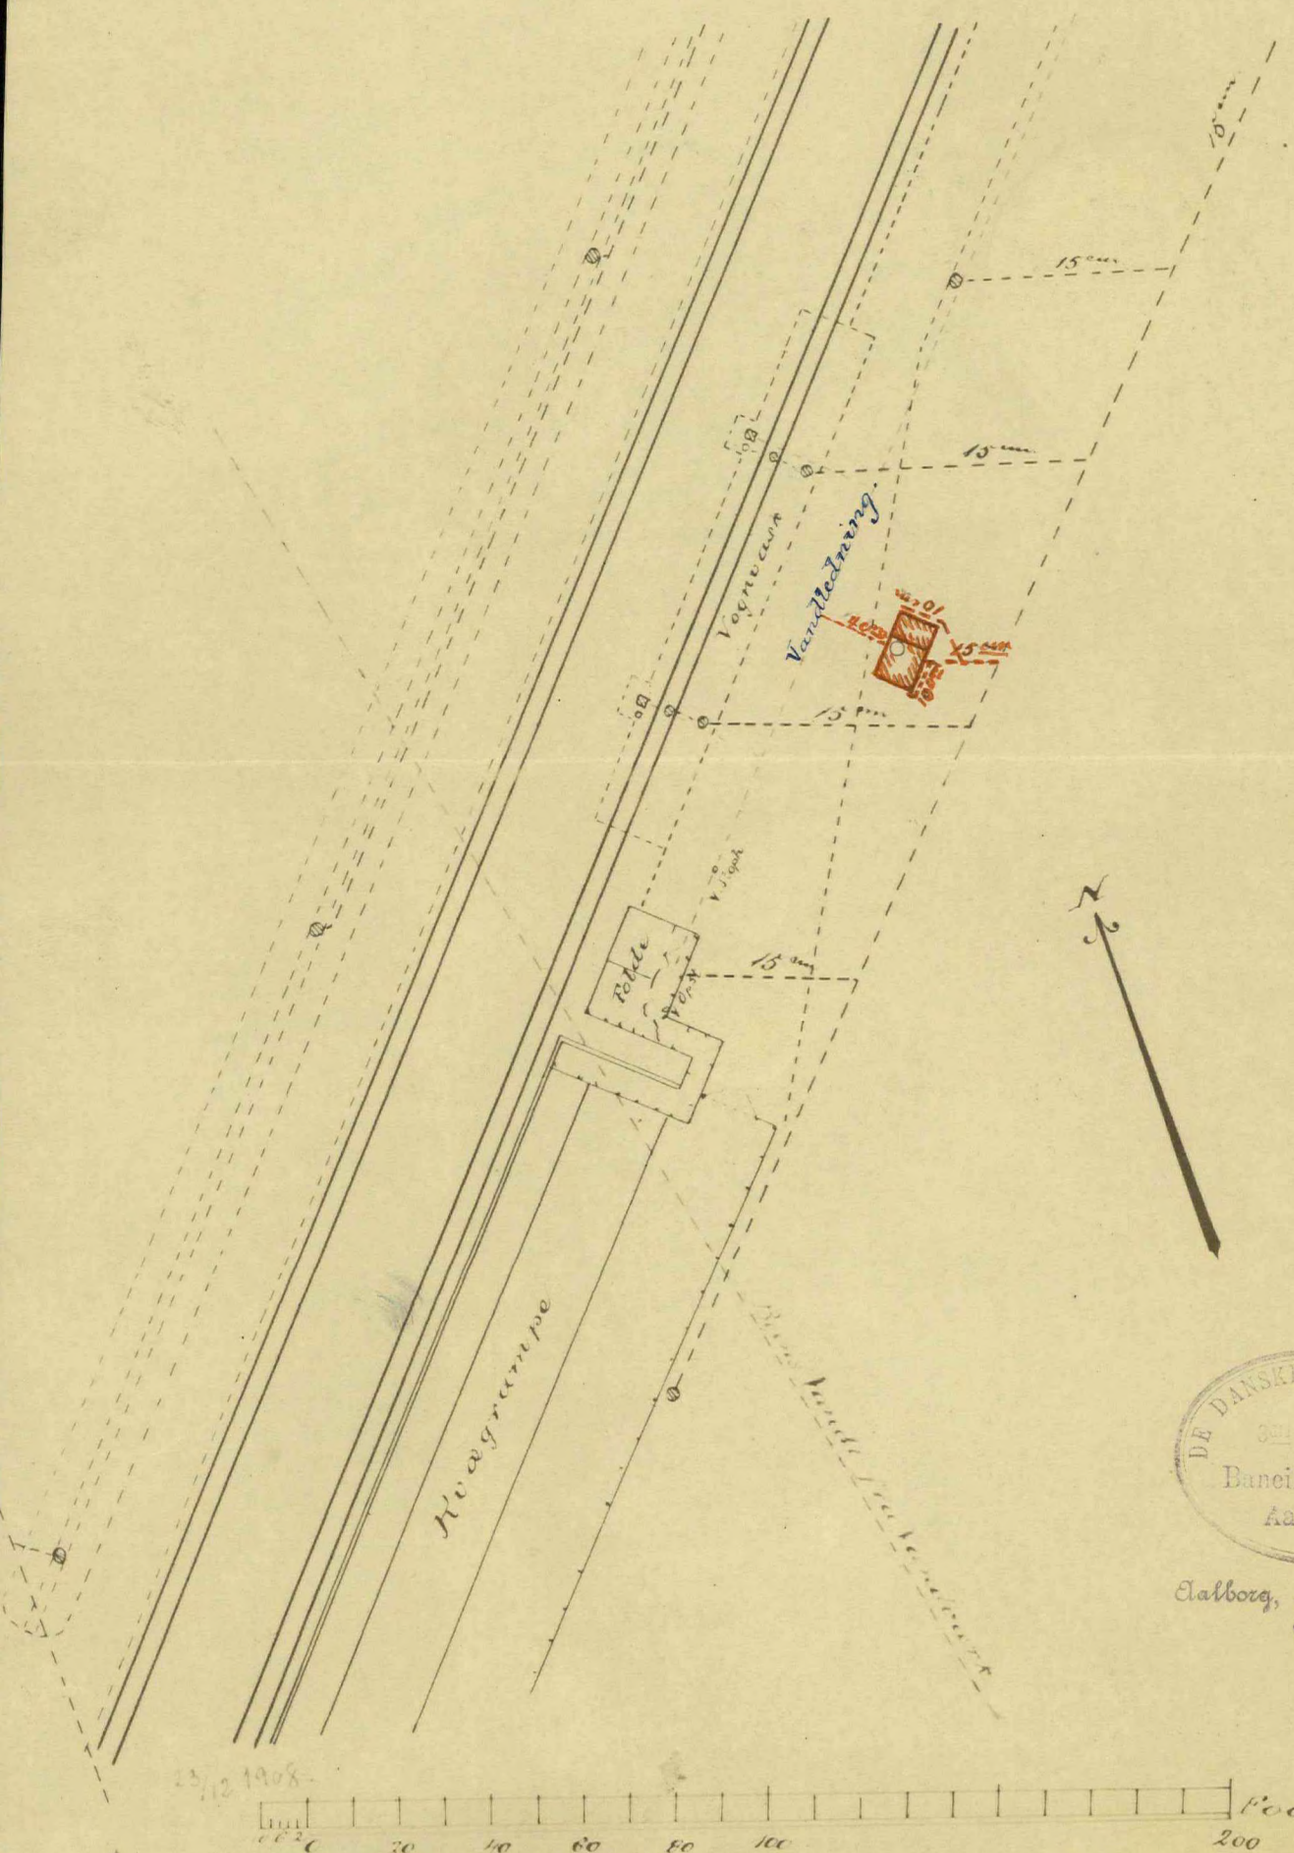

DE DANSKE STATSBANER
3DIE KREDS
Baneingenieren
Aalborg.

Aalborg, d. 4/1 09