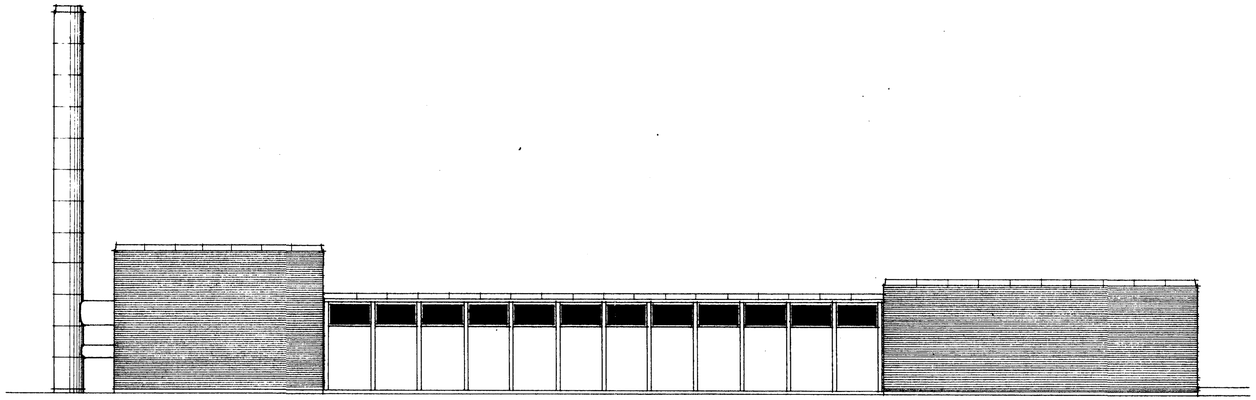

FACADE MOD ØST

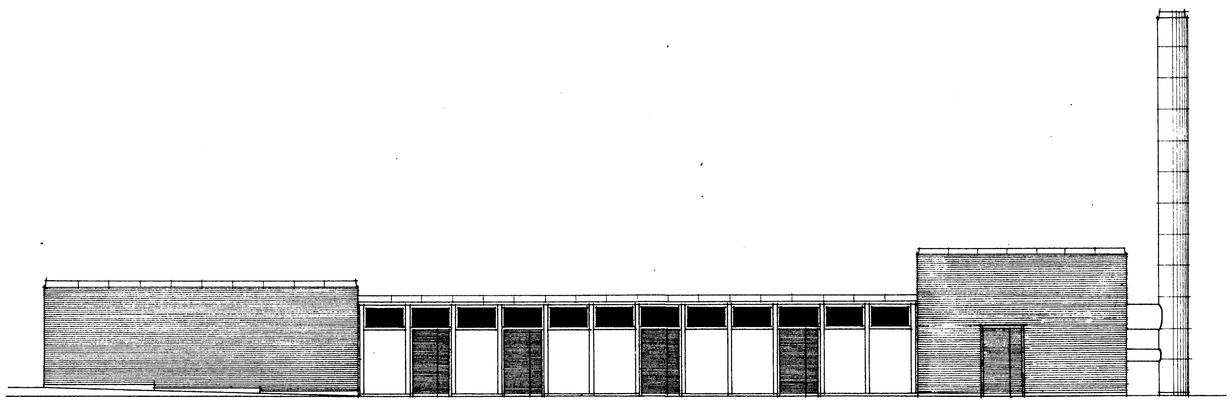

FACADE MOD VEST

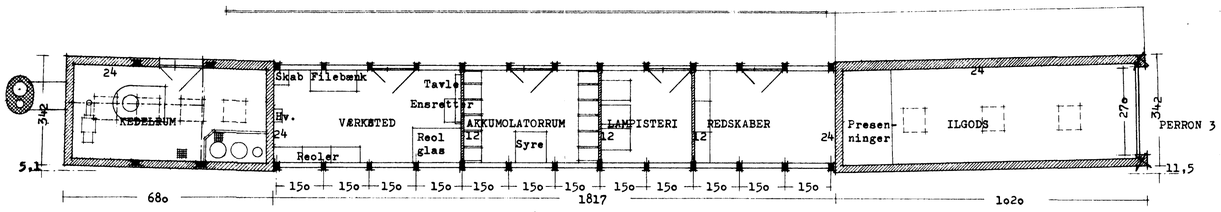

PLAN

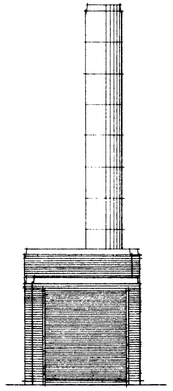

GAVL MOD NORD

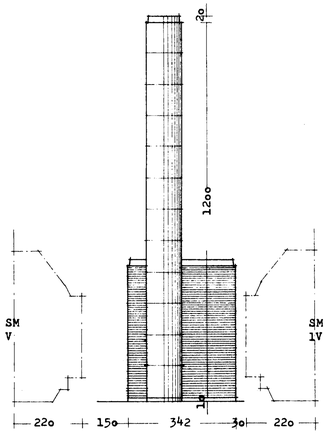

GAVL MOD SYD

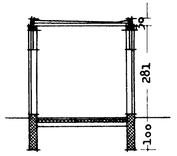

SNIT I MELLEMBYGNING

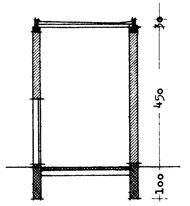

SNIT I KEDELRUM

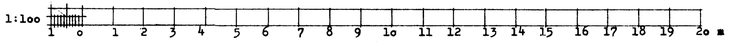

Henhører til byggetilladelse
løbe nr. 18930 af 11 JUL 1966

- 8 MRS 1966

BYGNINGSINSPEKTORATET

DSB
BANEAFDELINGEN
BYGNINGSVÆSENET
Den 18.11.65

ÅLBORG STATION
Bygning 3

Hovedtegning
Plan, snit og facader

1:100 BP

Bo4/1930

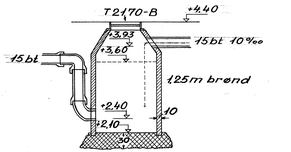

Detail af slamudblæsningsbrønd
1:50

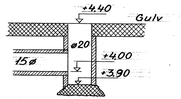

Detail I
1:20



FACADE MOD ØST

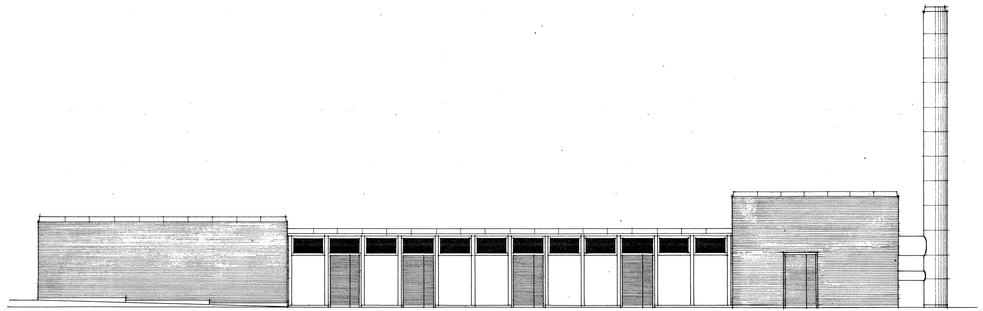

FACADE MOD VEST

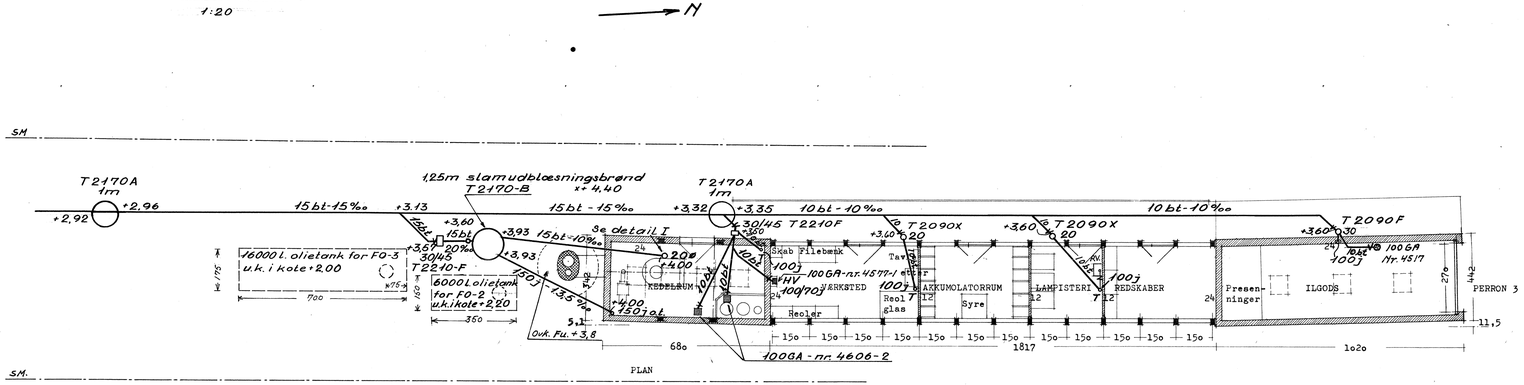

PLAN

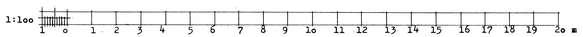

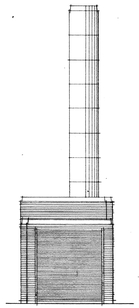

GAVL MOD NORD

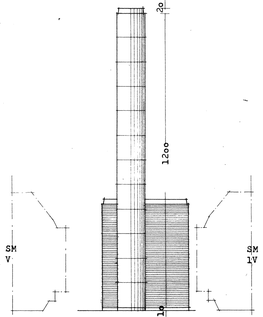

GAVL MOD SYD

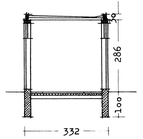

SNIT I MELLEMBYGNING

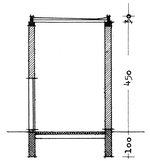

SNIT I KEDELRUM

Denne tegning gælder kun som afløbstegning.

B04/1930

DANSKE STATSBANER BANEAFDELINGEN - ANLÆGSVÆSEN I		Aalborg station Bygning 3 Kedelhus for togforvarmning m.m. Afløb plan m.m.
Konstr.: F.V.L.	Mål: 1:100	
Tegnet: I.D.	Tegn. erstattet af:	
Kontr.: K.H.		
Udl. 1967 rev. g. udl. d. 21/12 1967	Rettet	a b 15 20233 b Arkiv 88
	Dato	

Overført til DTH Tegningsregister 25-04-1968 Initialer