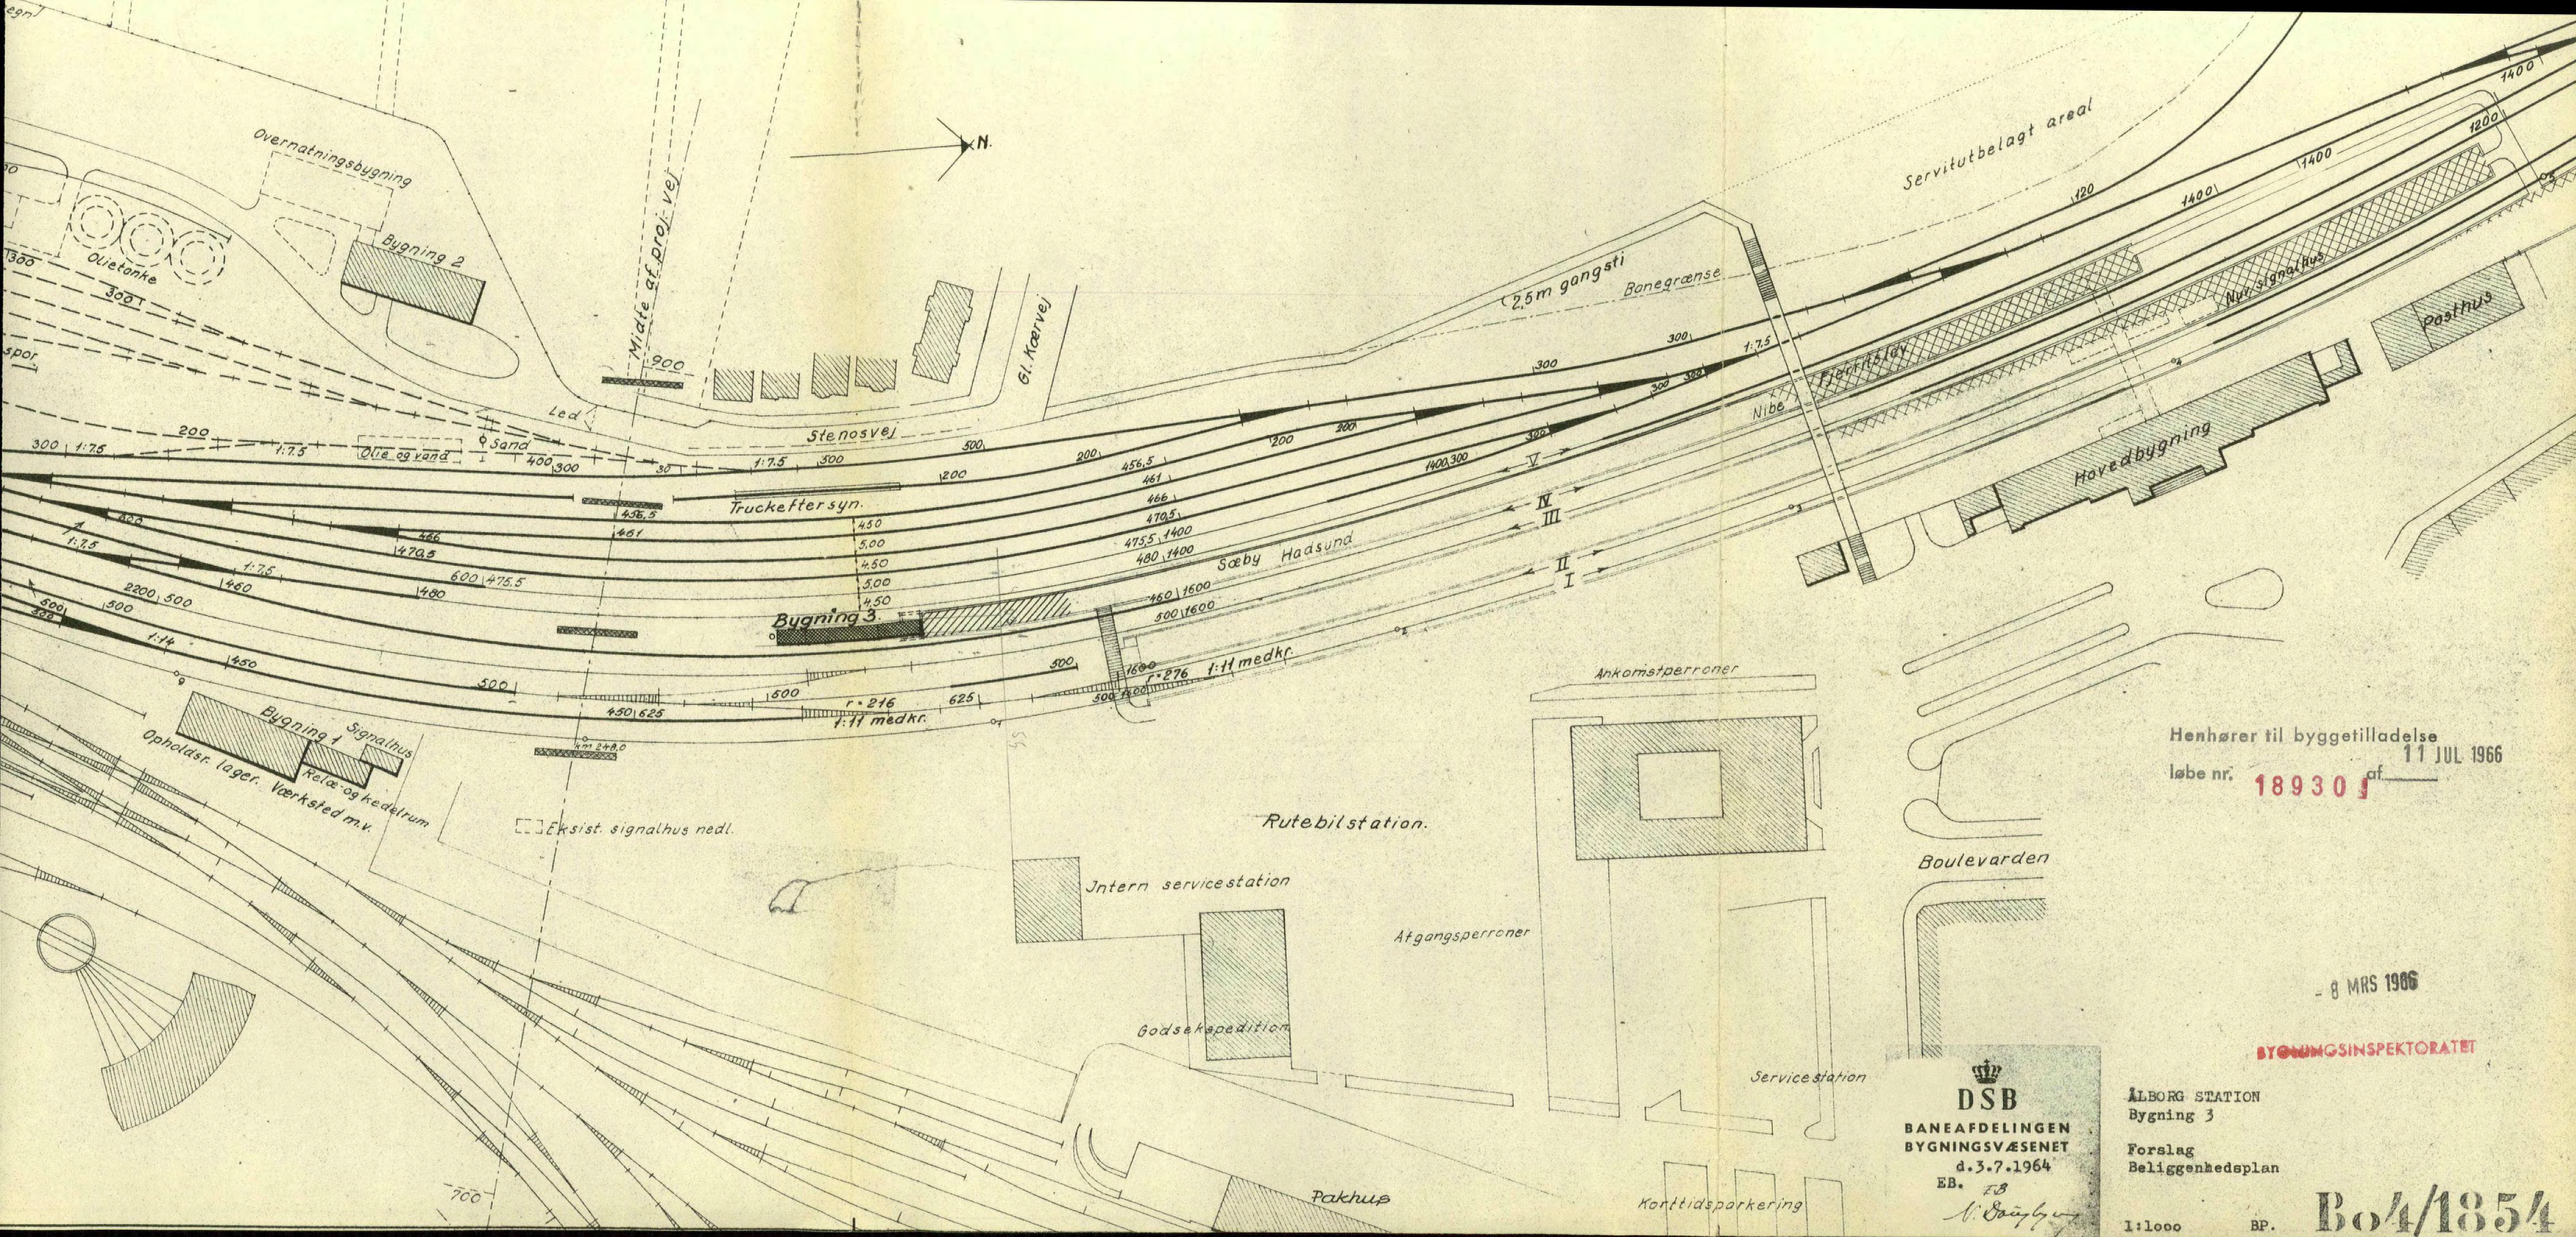


Henhører til byggetilladelse
løbe nr. 18930 af 11 JUL 1966

- 8 MRS 1966

BYGNINGSINSPEKTORATET

DSB
BANEAFDELINGEN
BYGNINGSVÆSENET
d. 3.7.1964
EB.

ÅLBORG STATION
Bygning 3

Forslag
Beliggenhedsplan

1:1000 BP. Bo4/1854