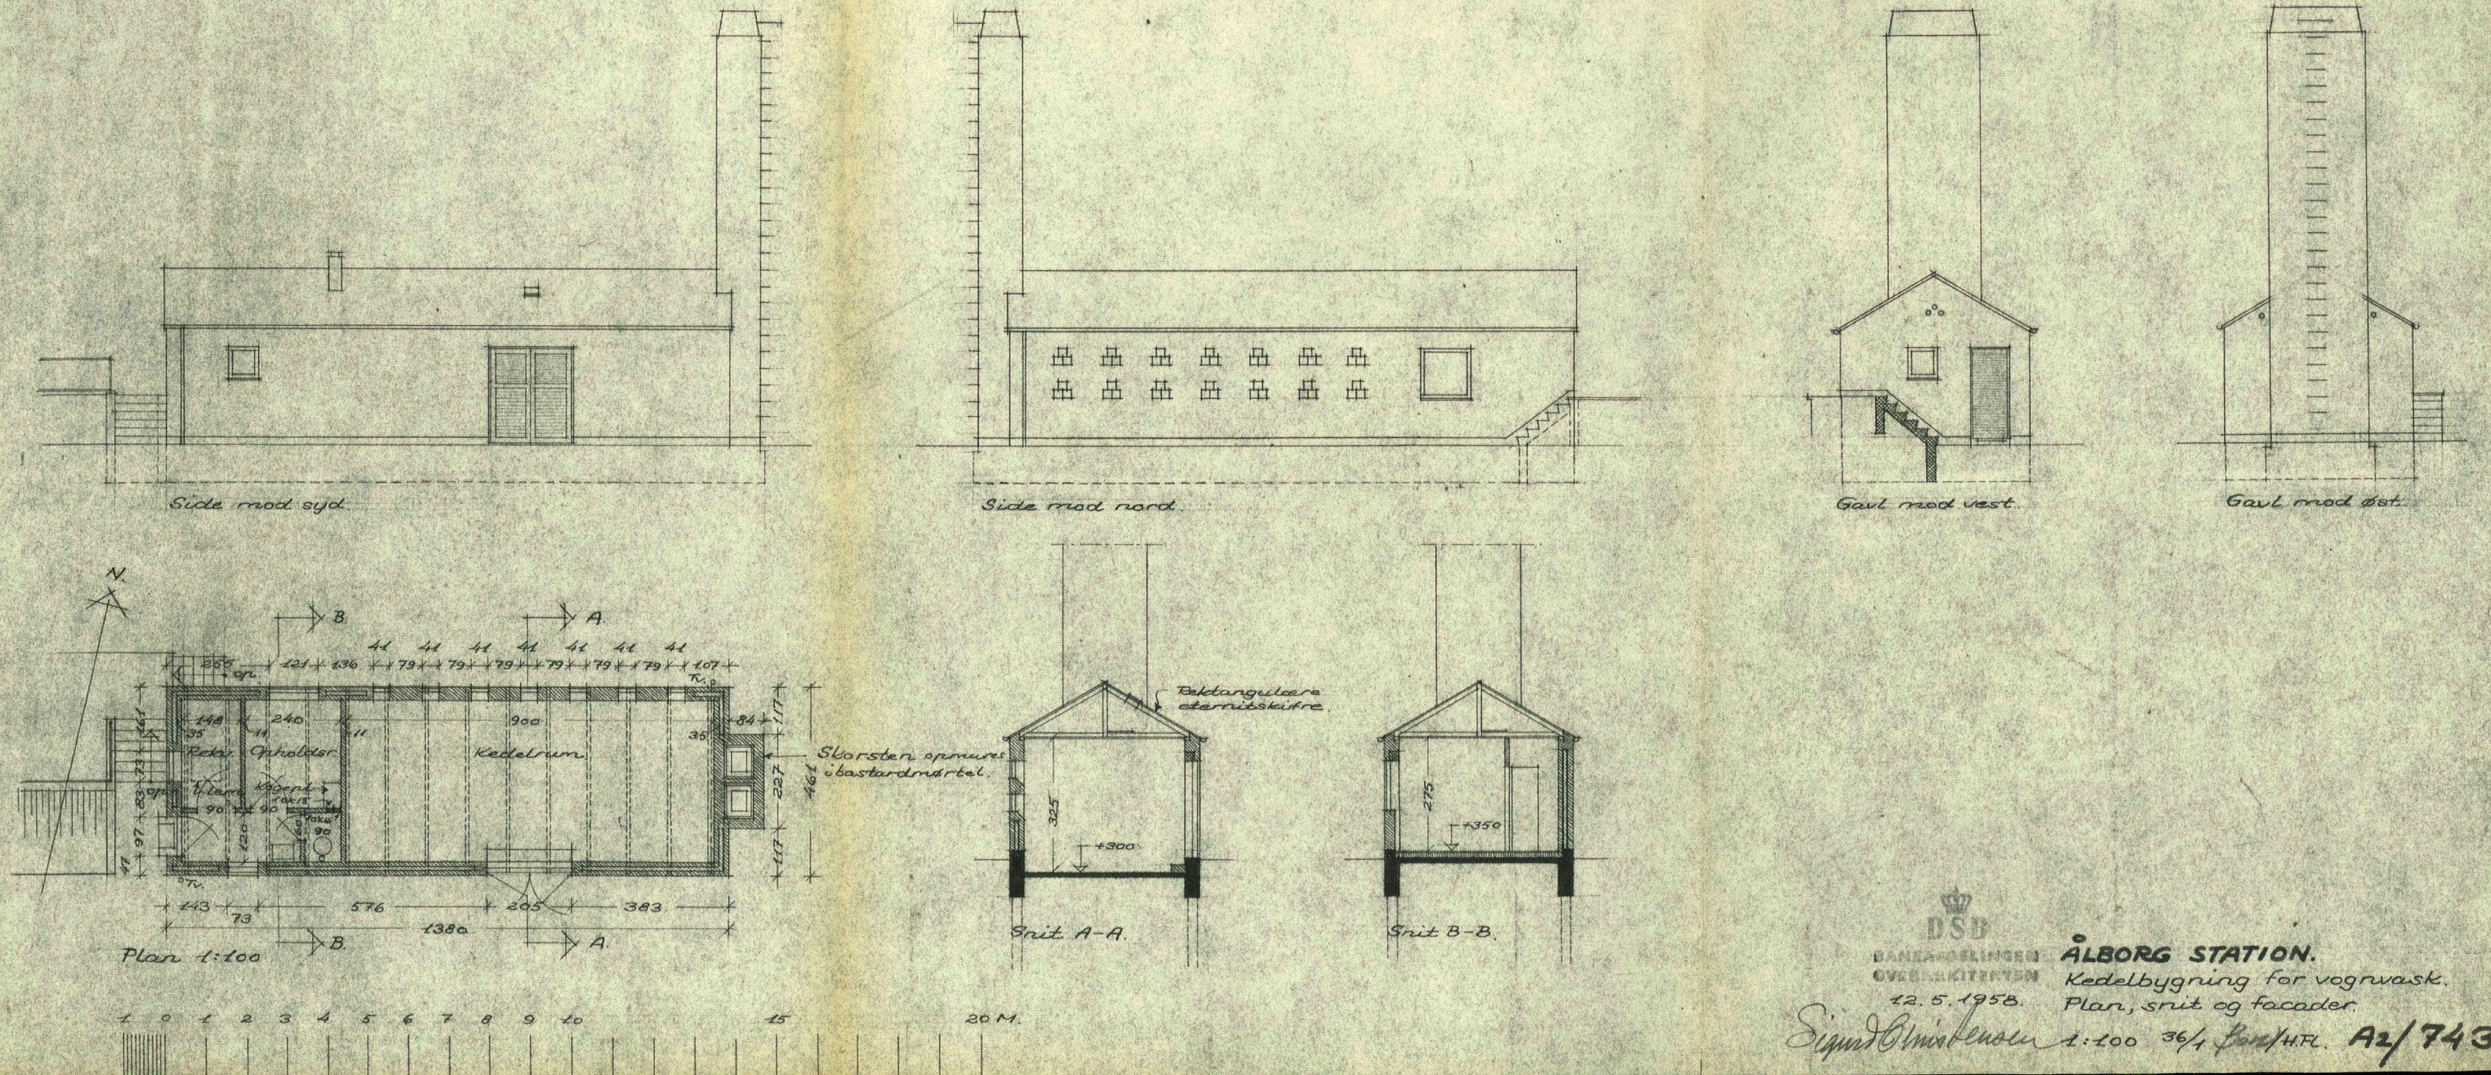

DSB
BANEAFDELINGEN
OVERBAKITEKTEN
12. 5. 1958.

ÅLBORG STATION.
Kedelbygning for vognvask.
Plan, snit og facader.
1:100 36/1 Bon/H.Fl. A2/743