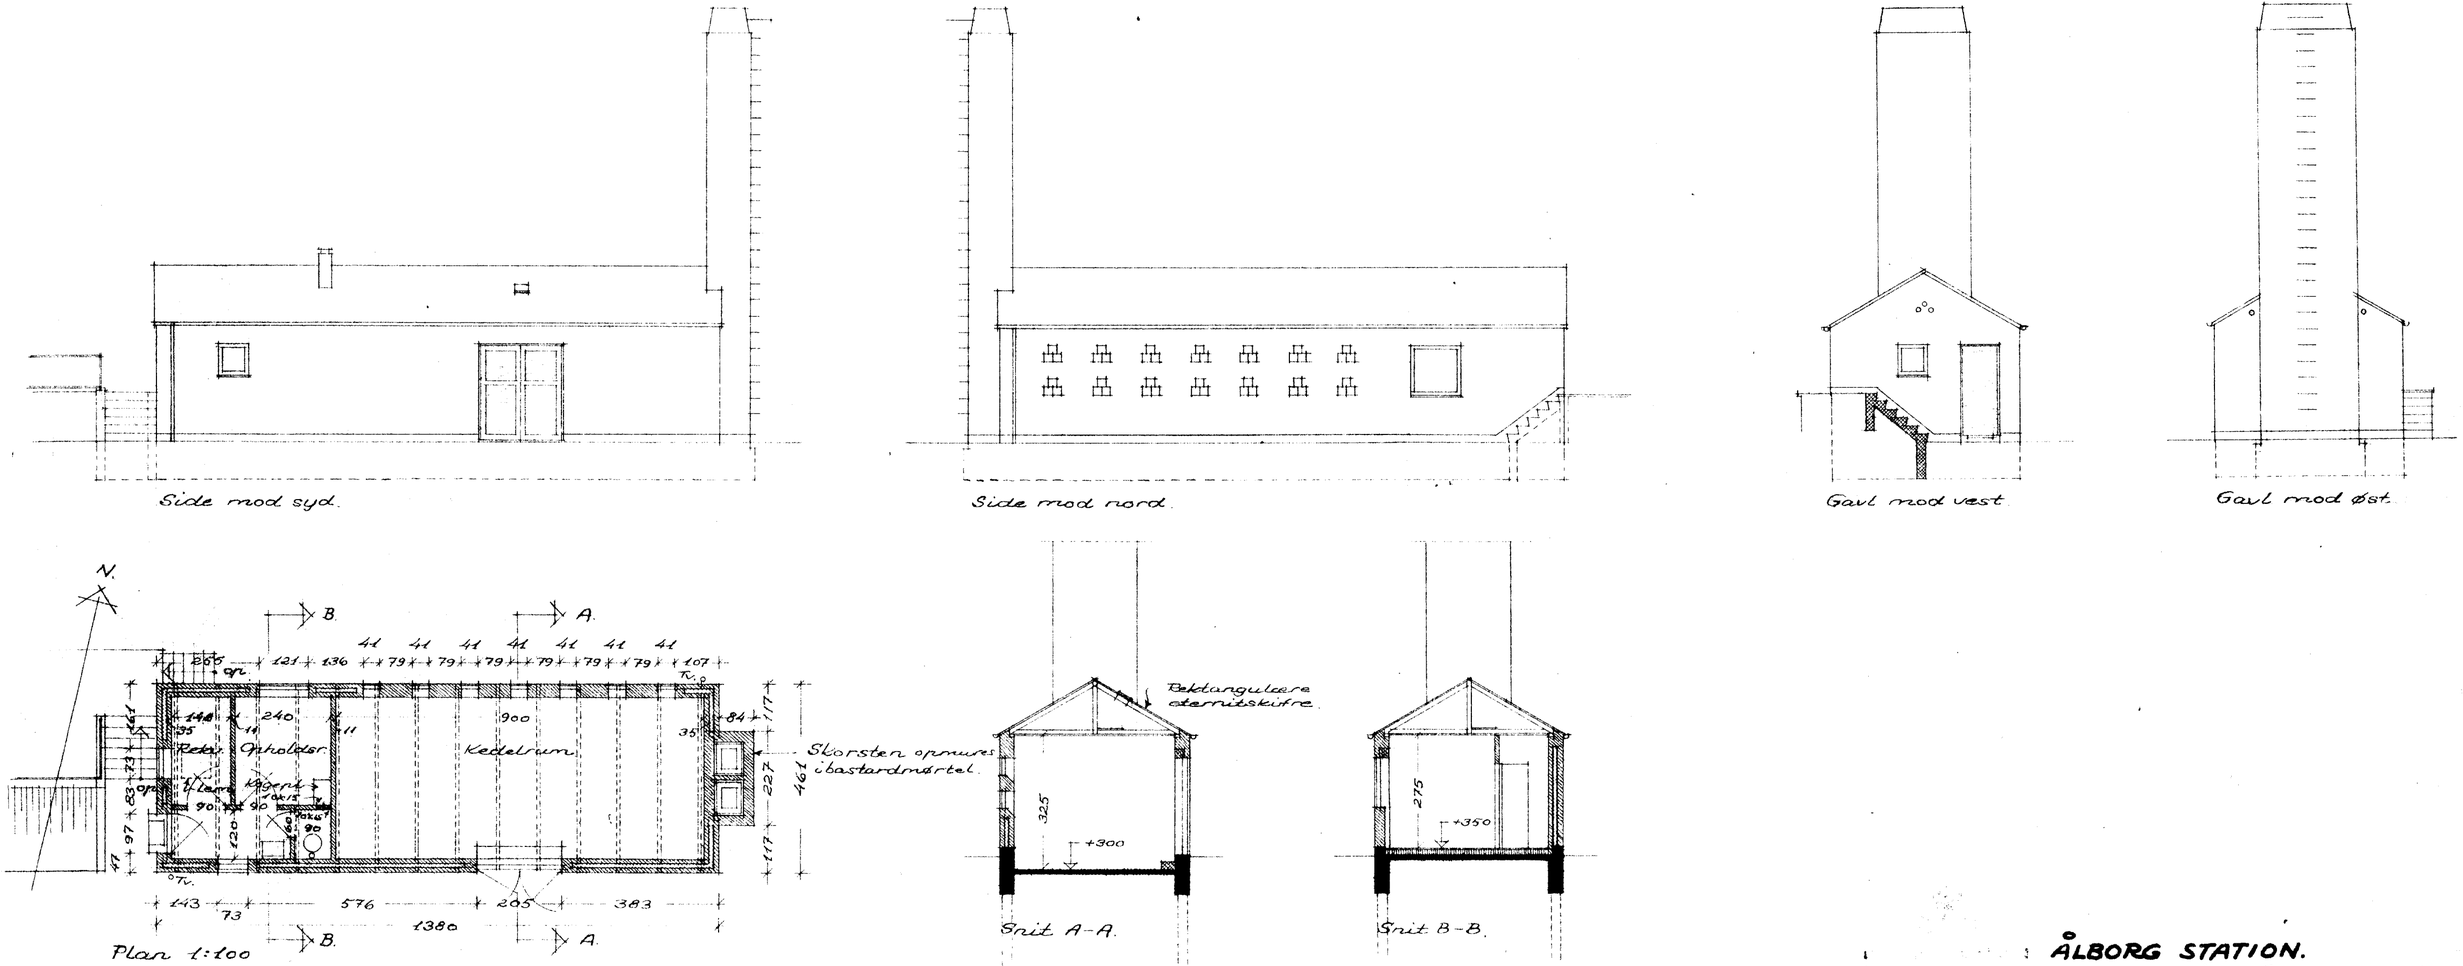

ÅLBORG STATION.
Kedelbygning for vognvask.
Plan, snit og facader.
12. 5. 1958.
Sigurd Christensen
1:100 36/1 [illegible]/H.Fl.
A2/743