

Plan af vognvaskeplads 1:100

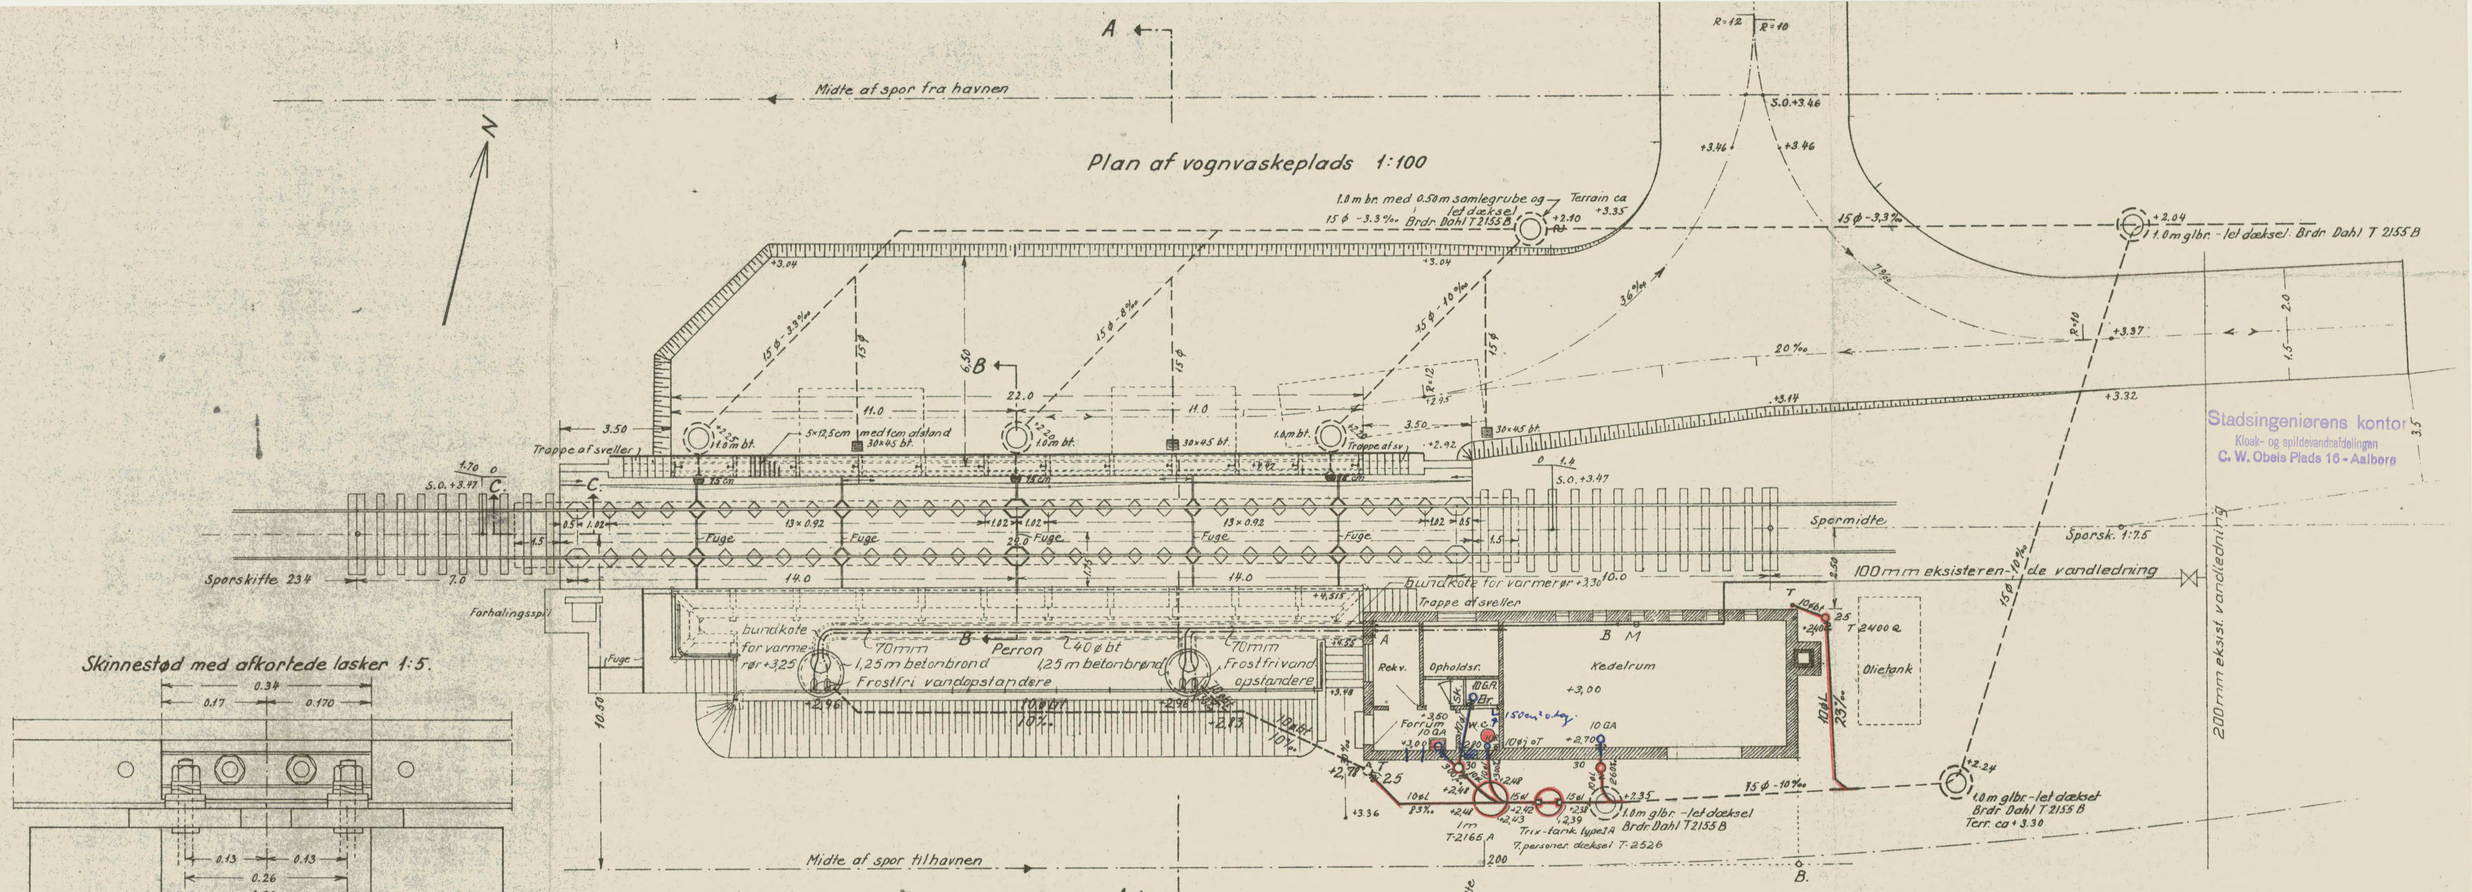


Skinnestød med afkortede lasker 1:5.

Snit C.- C. 1:20

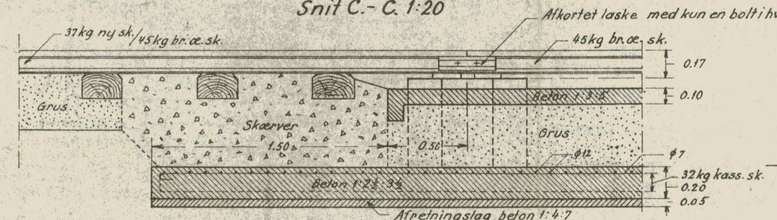

Snit A-A. 1:50

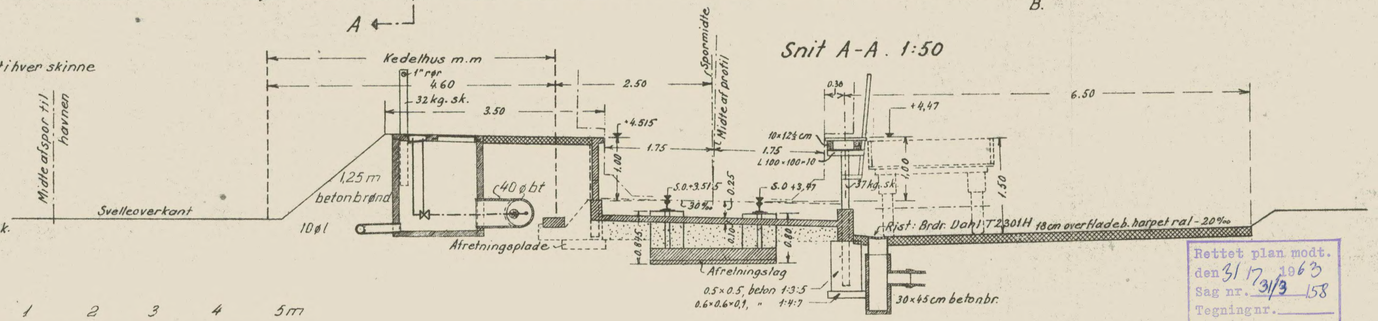

1:100 0 1 2 3 4 5 6 7 8 9 10 15m

1:50 0 1 2 3 4 5m

Rettet plan modt. den 31/12 1963
Sag nr. 31/3 158
Tegning nr.
Antal w. c.

Danske Statsbaner
Banedirektionen - Overingeniøren

Ålborg station

Kedelhus for vognvaskeanlæg

Spildevand

Plan

Konst. SKC	Rev. 12/3 - Mål ændret, arbejdets udførelse		
Tegnet SKC	EB	d. 28 - 5 - 1958	15 / 2541
Kontr. A.M.	E. Bækkelund	E. Bækkelund	

Rev. d. 21/10-58.

Stadsingeniørens kontor
Kloak- og spildevandsafdelingen
C. W. Obels Plads 16 - Aalborg