

Plan af vognvaskeplads 1:100

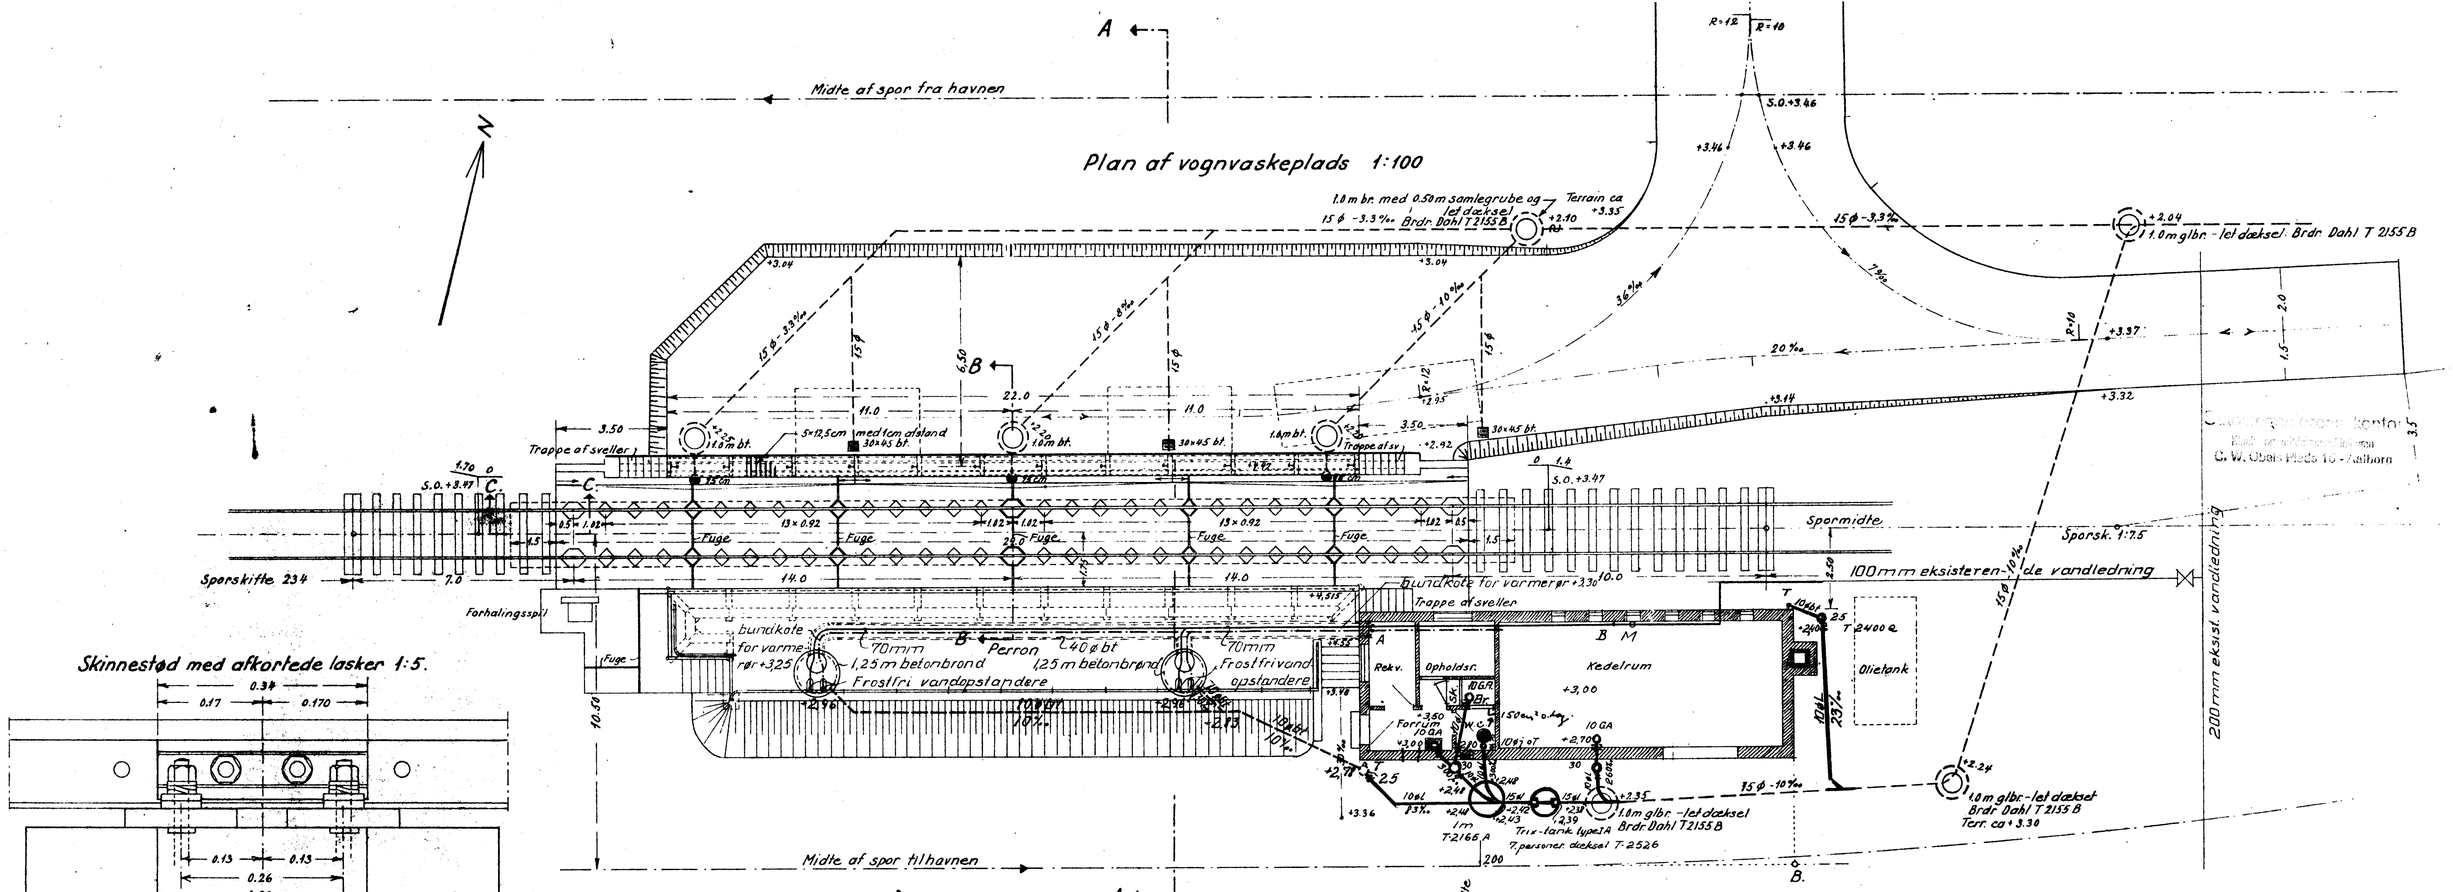


Skinnestød med afkortede lasker 1:5.

Snit C.- C. 1:20

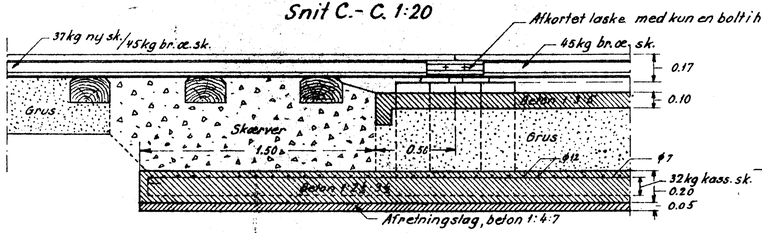

Snit A-A. 1:50

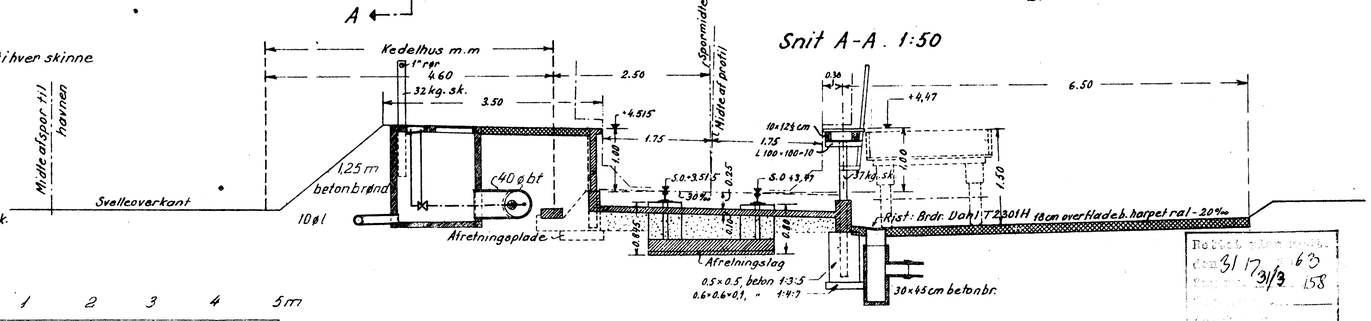

1:100 0 1 2 3 4 5 6 7 8 9 10 15m

1:50 0 1 2 3 4 5m

Se endvidere tegning nr. 15/3397

Danske Statsbaner
Banedirektionen - Overingeniøren

Ålborg station

Kedelhus for vognvaskeanlæg

Spildevand — Plan

Konst. SKC	Rev. 12/3 - Pilleller arbejdets udførelse		
Tegnet SKC	EB	d. 28 - 5 - 1958	15 / 2541
Kontr. A.M.			

Rev. a. 27/10-58.

Rettet i overensstemmelse med skr. af 31/3 63 158