

Ålborg, den 26. marts 19 58
Planen supplerer under henvisning til medfølgende skrivelse
nr. 48/58

Plan af vognvaskeplads 1:100

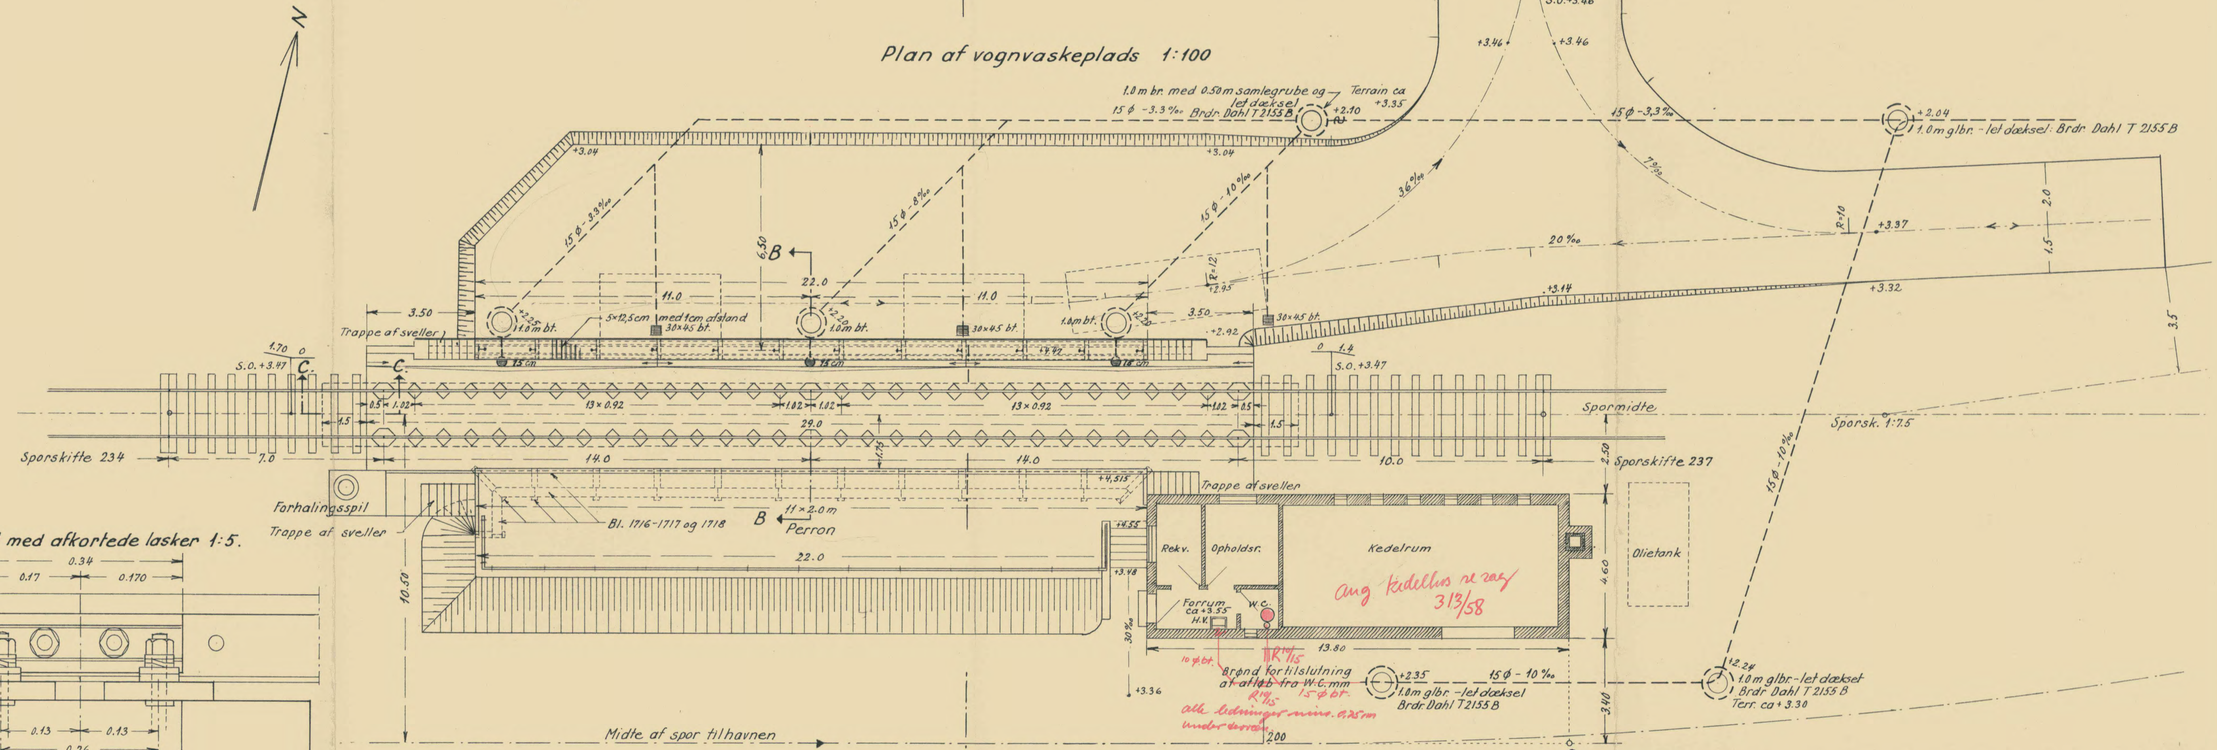


Skinnestød med afkortede lasker 1:5.


Snit C.- C. 1:20

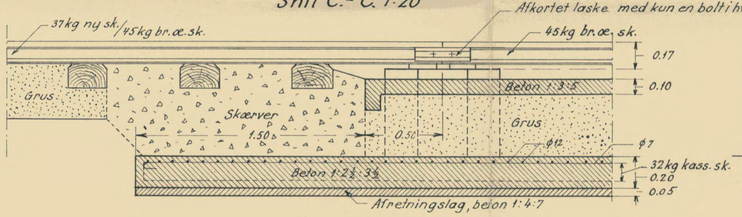


Snit A-A. 1:50

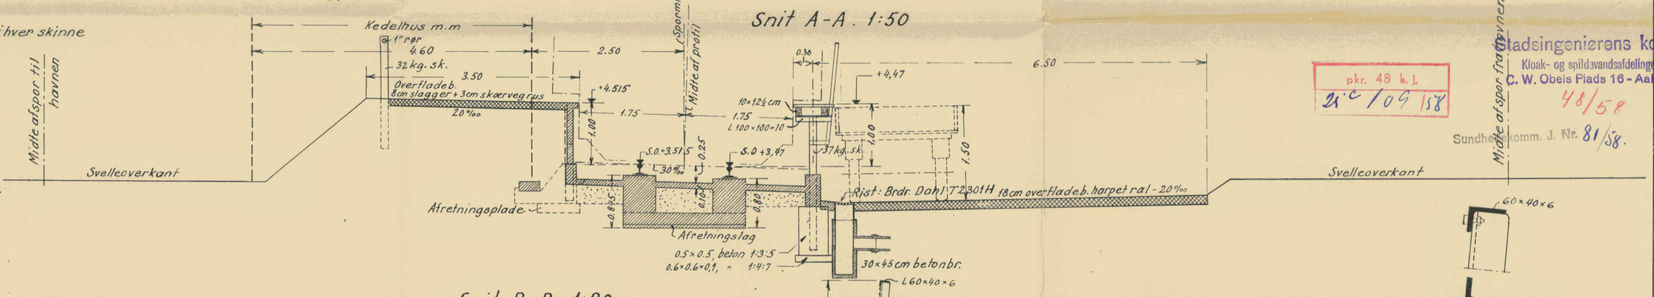


Placering af klodser for vaskespor 1:20

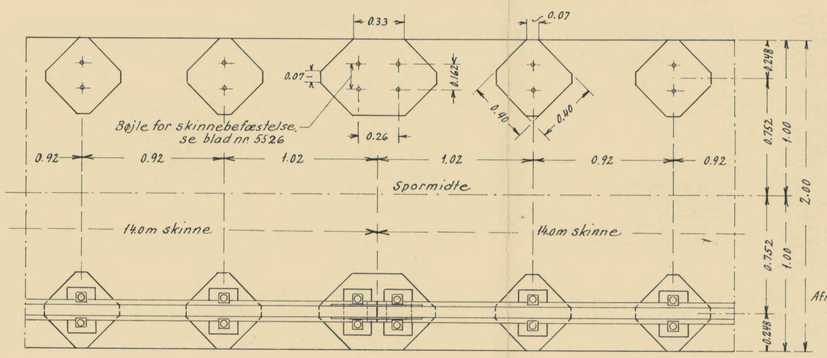

Snit B-B. 1:20

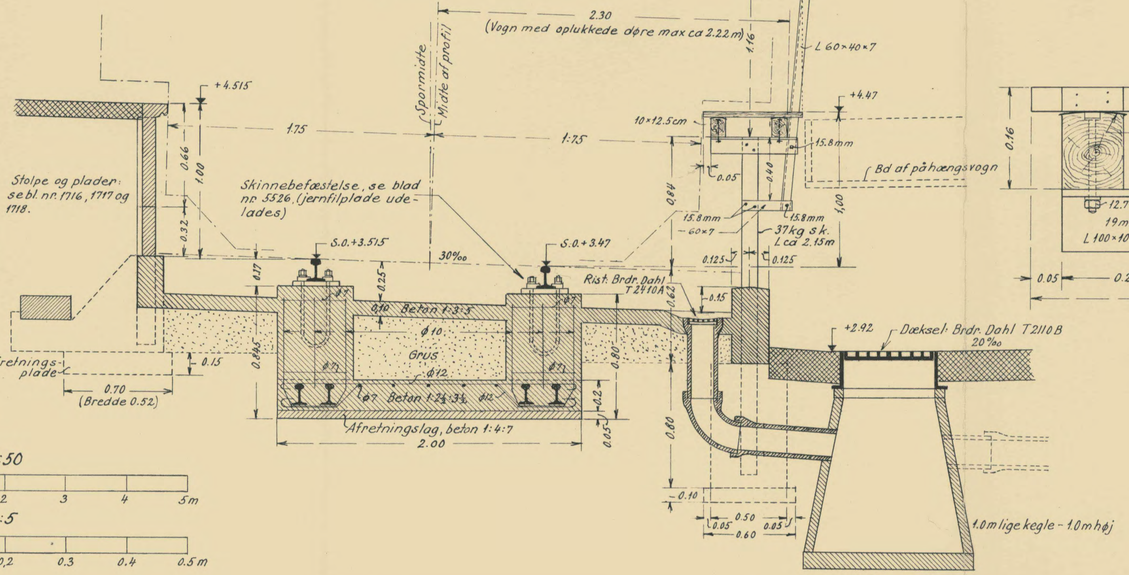

Detail af snit B-B.
1:5

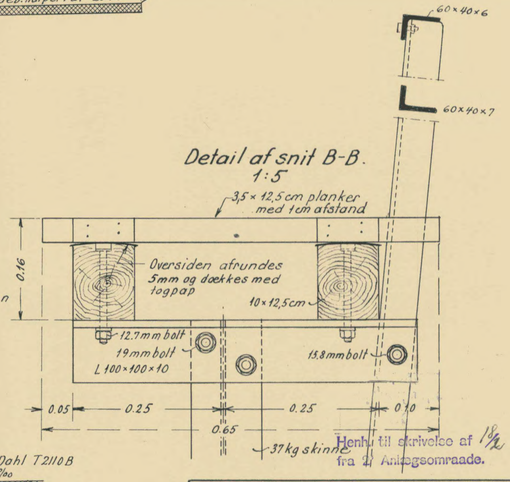

1:100
1 0 1 2 3 4 5 6 7 8 9 10 11 12 13 14 15 m

1:20
1 0.5 0 1 2 m

1:50
1 0 1 2 3 4 5 m

1:5
0,1 0 0,1 0,2 0,3 0,4 0,5 m

Afkortet laske med kun en bolt i hver skinne

Kedelhus m.m

Spormidte

Midte af profil

Midte af spor til havnen

Svelleoverkant

Midte af spor fra havnen

Stadsingeniørens kontor
Kloak- og spildevandsafdelingen
C. W. Obels Plads 16 - Aalborg
48/58
Sundhedskomm. J. Nr. 81/58.

pkr. 48 k. l.
21 c / 09 158

Henhv. til skrivelse af 18/2 1958
fra 1. Anlægsområde.

Danske Statsbaner
Baneafdelingen – Overingeniøren

Ålborg station
Ombygning af godsstation
Vognvaskeplads

Konstr.: P.L.H. 8/12			
Tegnet: B.M.	d. 18/12. 1957	2	4369 a
Kontr.:			
Rev. a 17/2-58			