
Ålborg, den 4/6 1958


Planen appr.beres **under henvis-**
ning til medfølgende skrivelse
nr. 48/58

Plan af vognvaskeplads 1:100

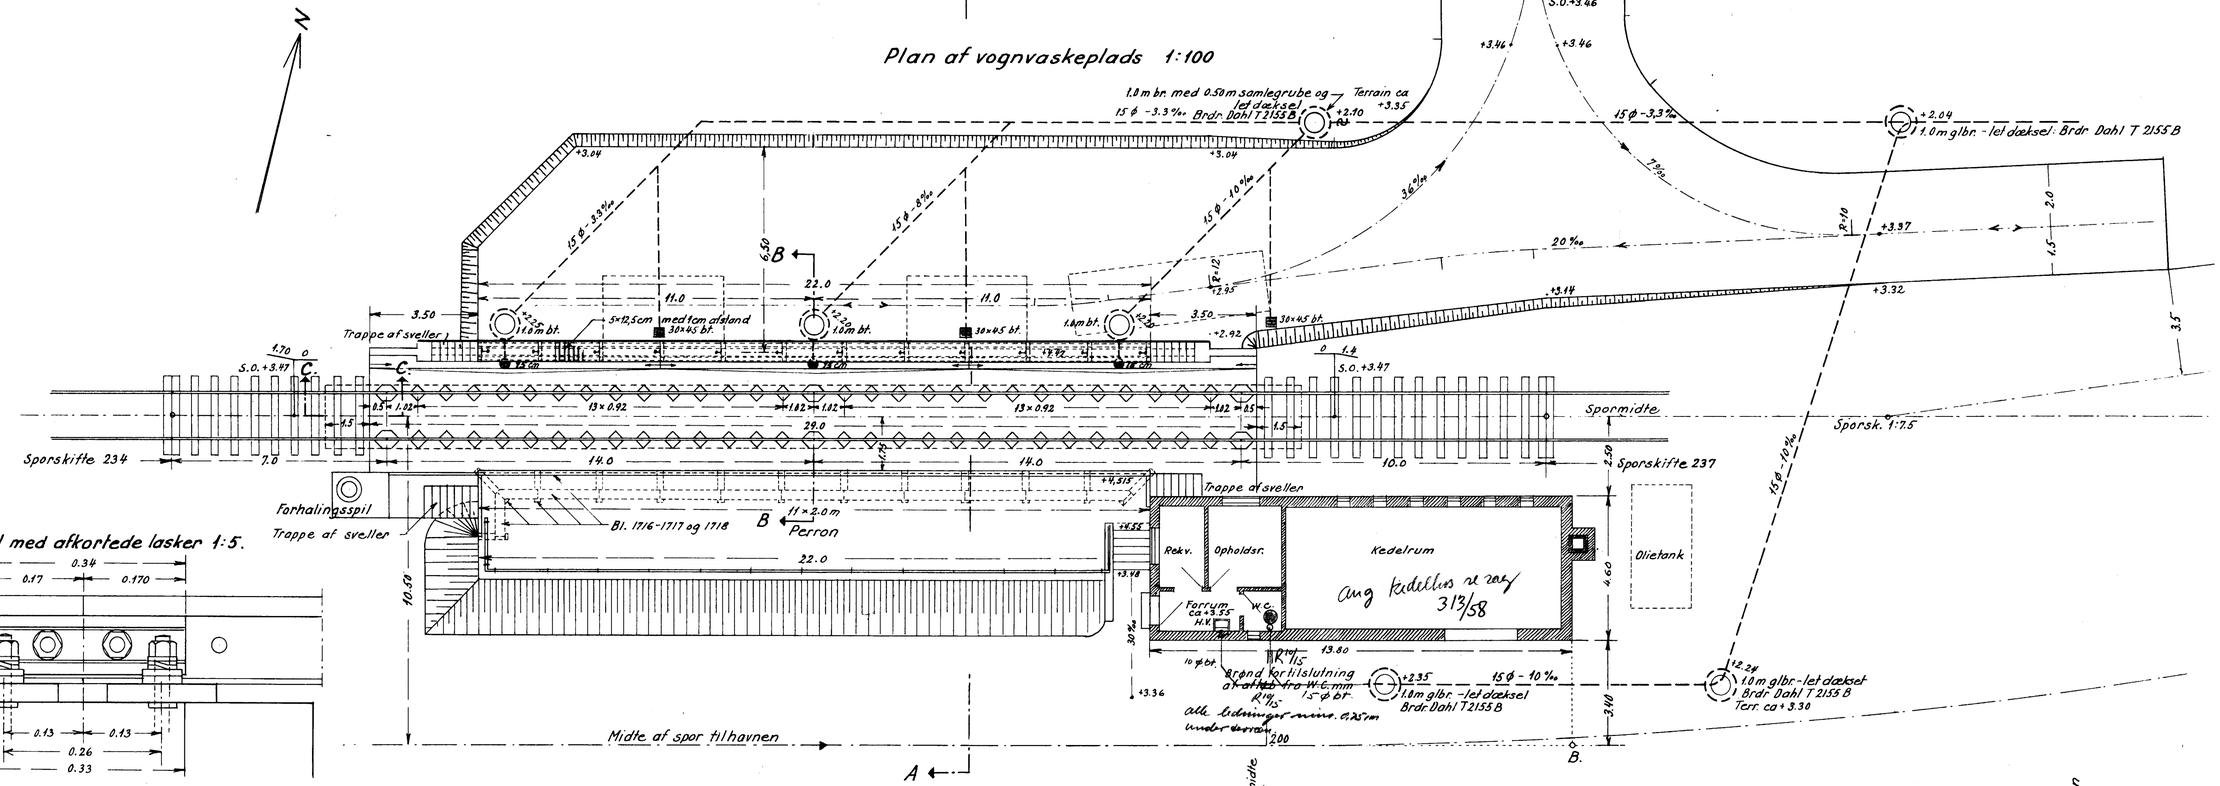


Skinnestød med afkortede lasker 1:5.


Snit C.- C. 1:20

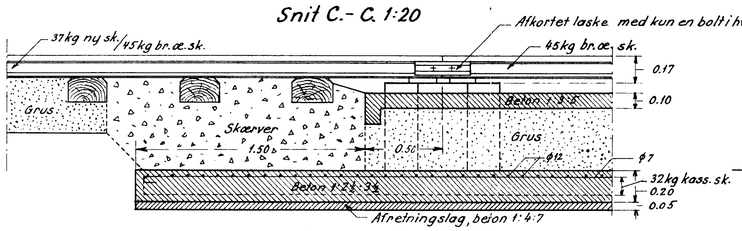


Snit A-A. 1:50

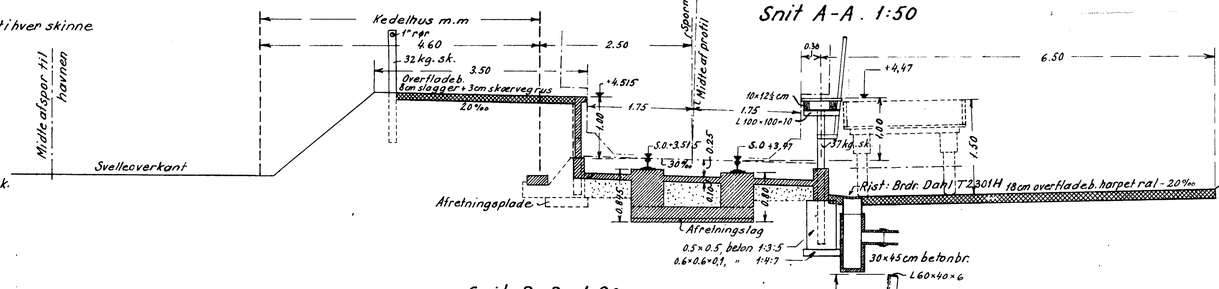


Snit B-B. 1:20

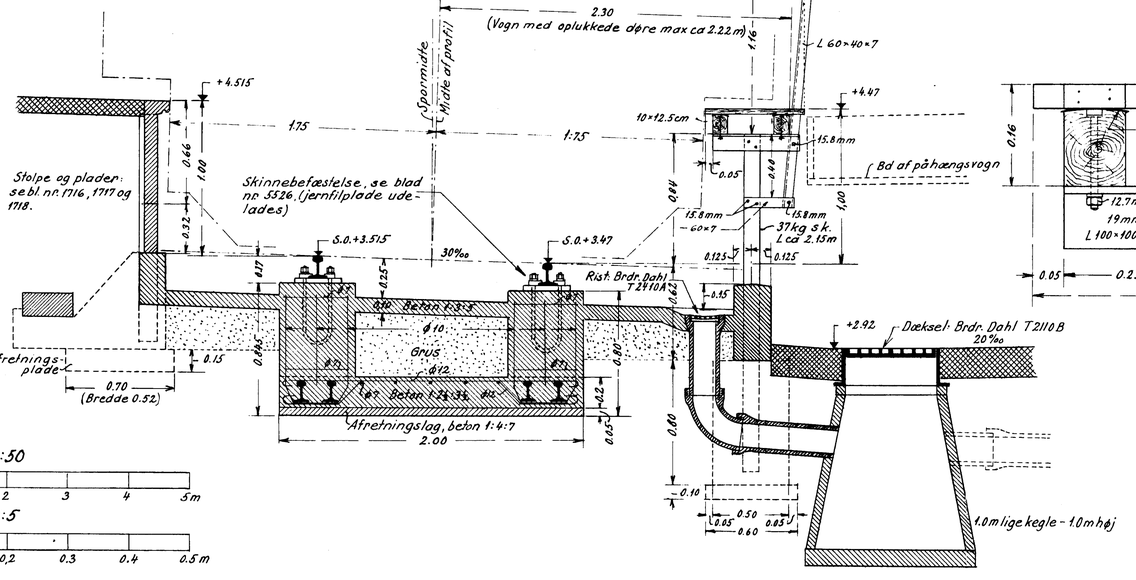

Detail af snit B-B. 1:5

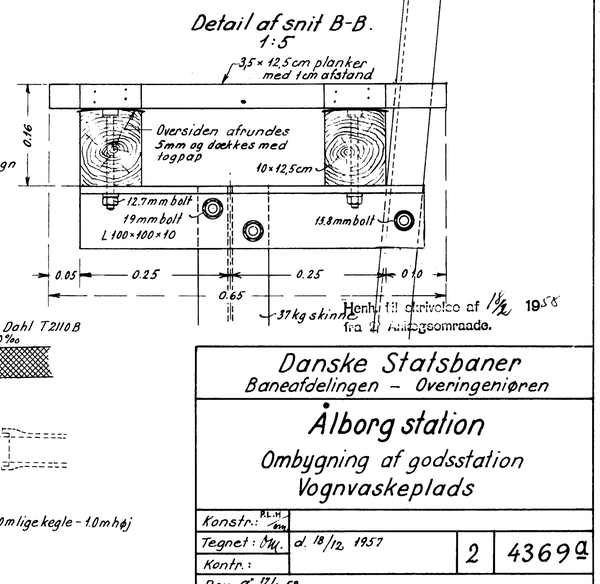

Placering af klodser for vaskespor 1:20

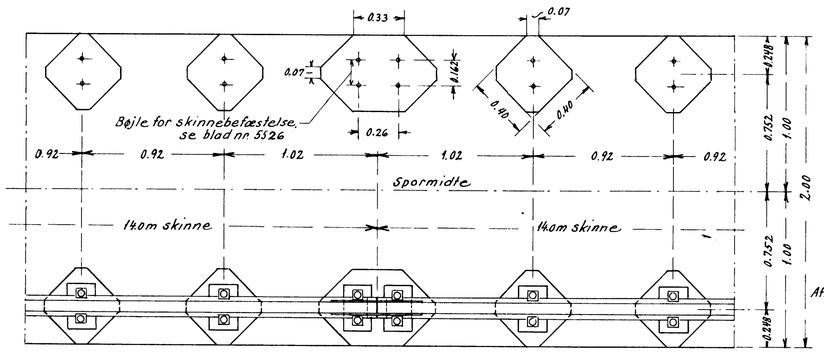

1:100
1 0 1 2 3 4 5 6 7 8 9 10 11 12 13 14 15 m

1:20
1 0.5 0 1 2 m

1:50
1 0 1 2 3 4 5 m

1:5
0,1 0 0,1 0,2 0,3 0.4 0.5 m

Stadsingeniørens kontor
Kloak- og spildvandsafdelingen
C. W. Obels Plads 16 - Aalborg
pkr. 48 k. l.
21 C / 09 158
48/58
Sundhedsvedtægt 81/58.

Henhl. til skrivelse af 15/12 1958
fra Ålborgsområde.

Danske Statsbaner
Baneafdelingen – Overingeniøren

Ålborg station

Ombygning af godsstation
Vognvaskeplads

Konstr.:	P.L.H.		
Tegnet: BW.	d. 18/12 1957	2	43699
Kontr.:			
Rev. a 17/2-58			