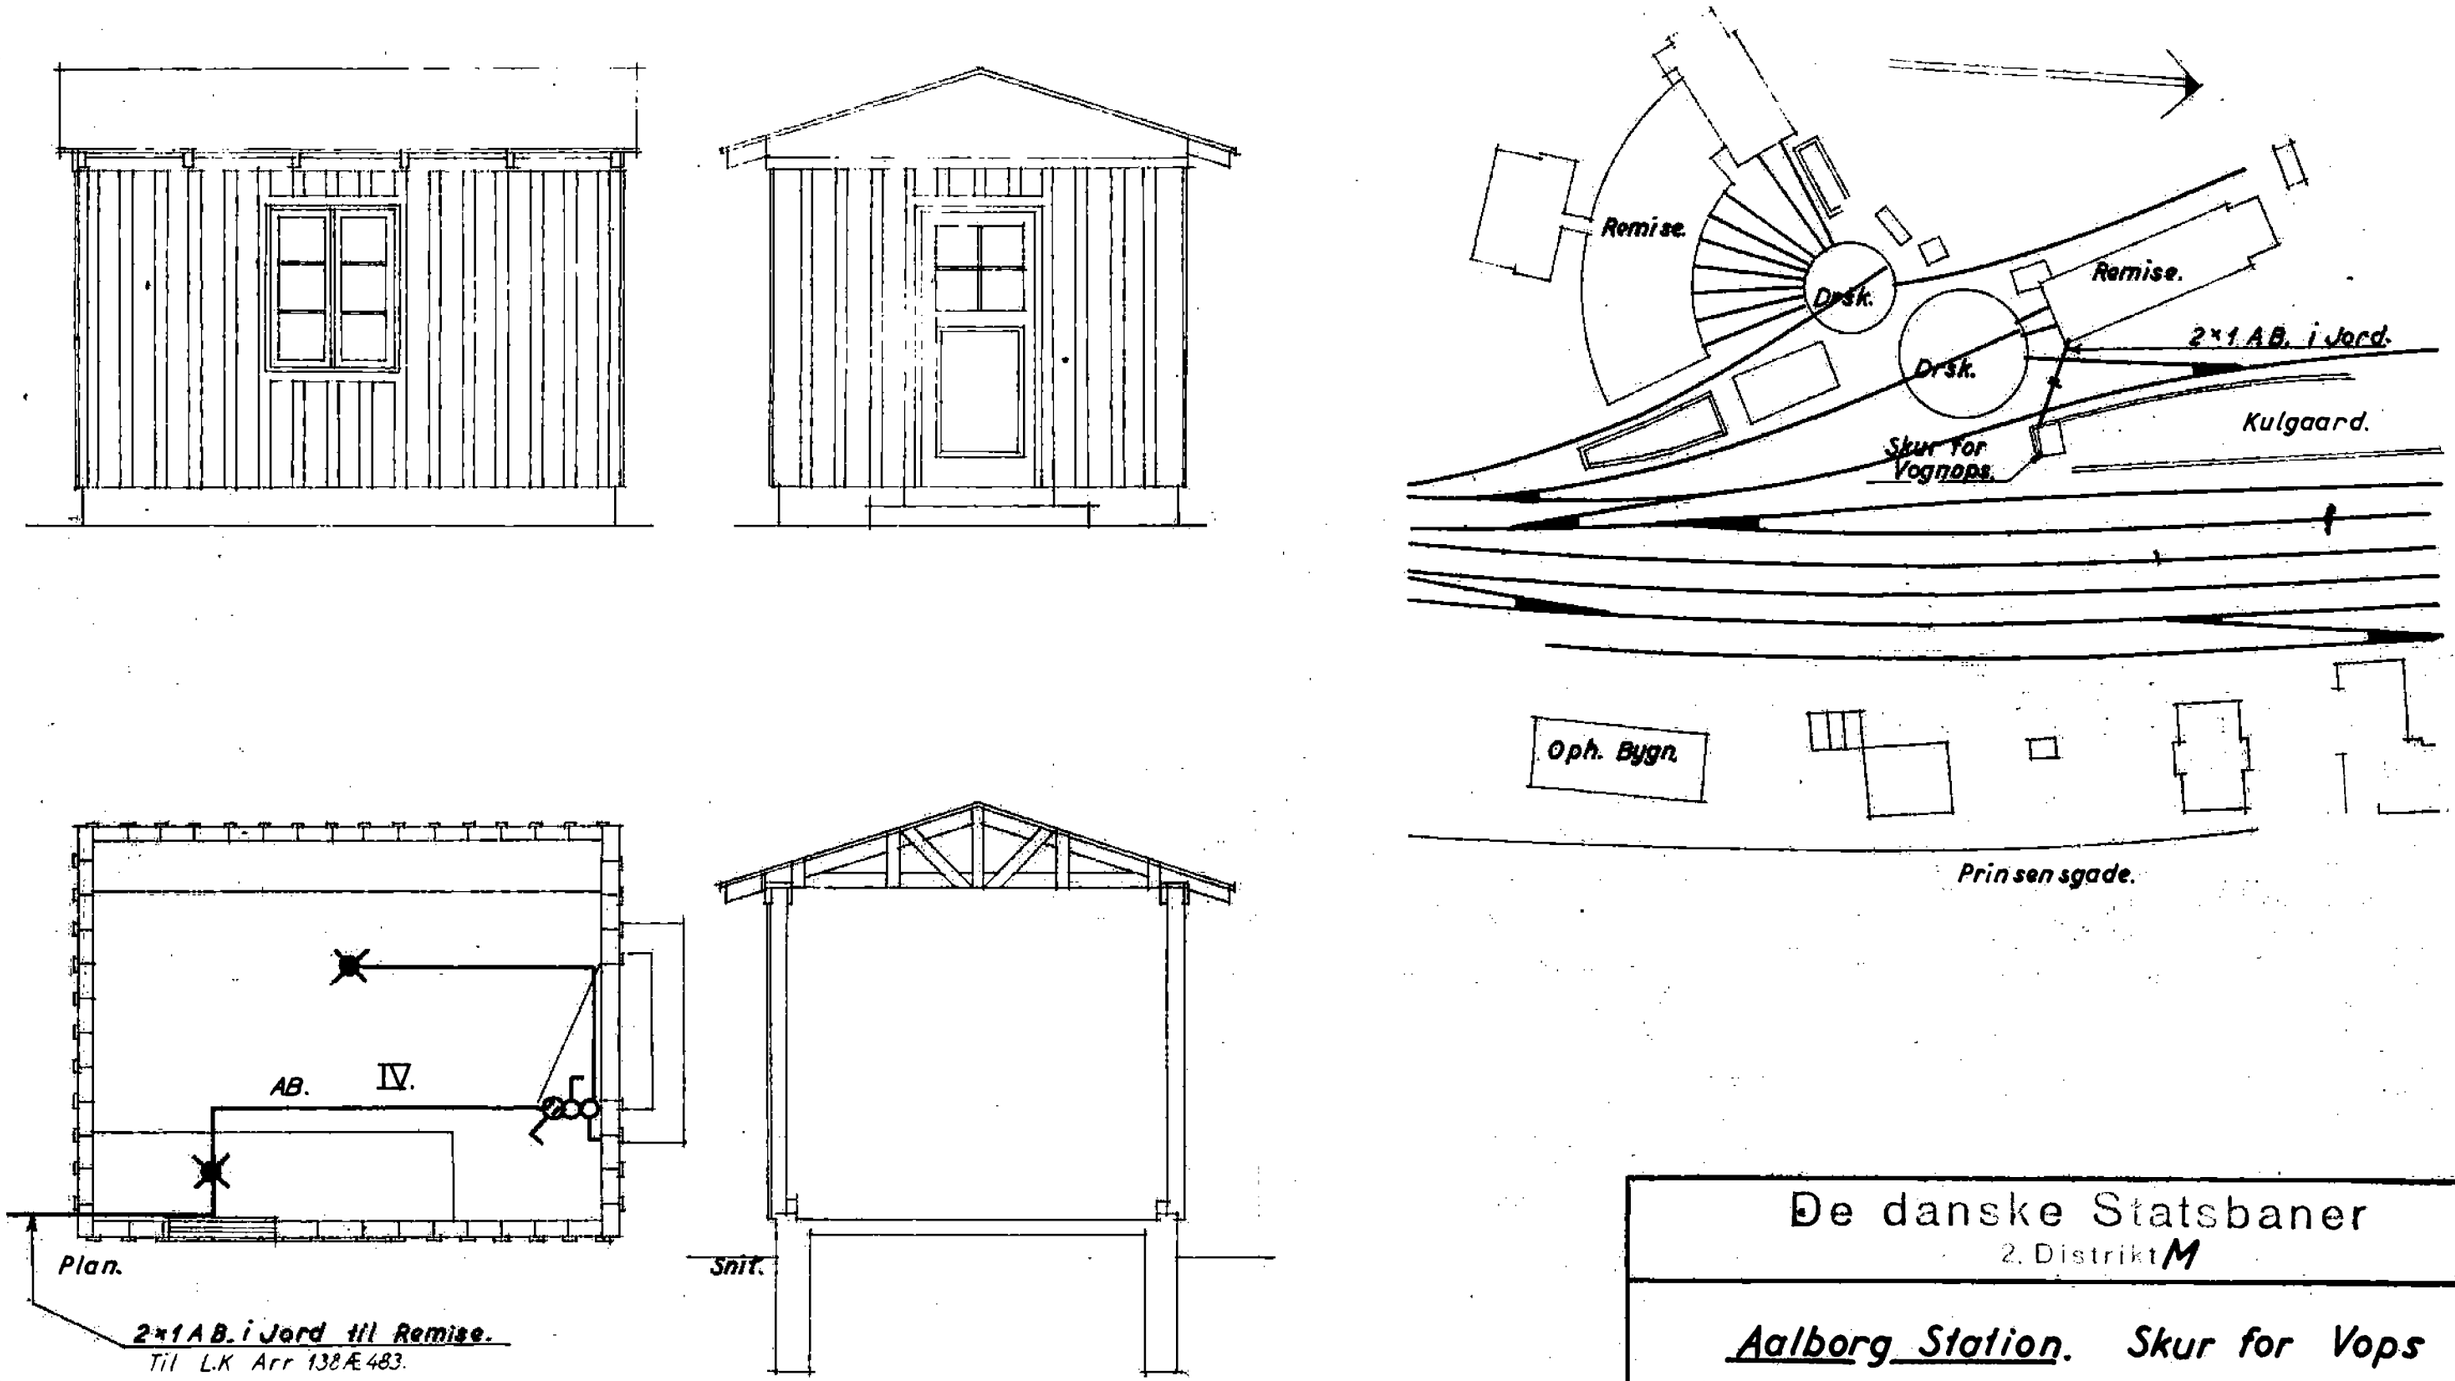

De danske Statsbaner
2. Distrikt M

Aalborg Station. Skur for Vops elektrisk. Installation. 1 : 50.

Opgjd. af:	Konst. AEH	Konto:		
rev. efter Udf.	Tegn. AEH	Henhører til Skr. af / 19 J. Nr.		
	Kontr.	d. 5/7 1945	Ab61.	20/15.