


facade mod vest

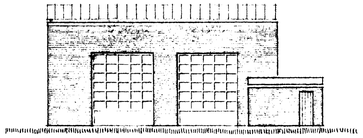


gavl mod syd


Modtaget

17 AUG. 1971

Stadsarkitektens
kontor

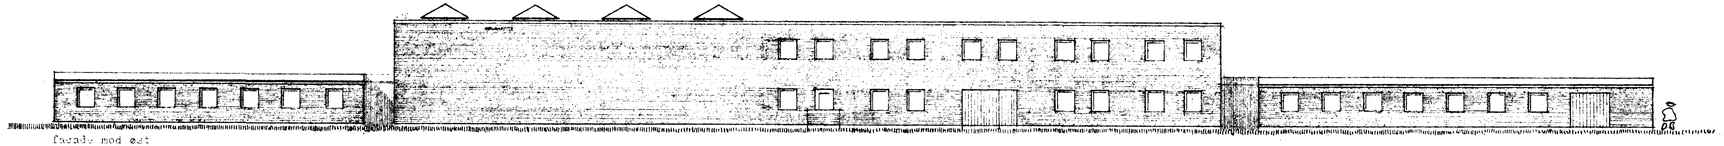

facade mod øst

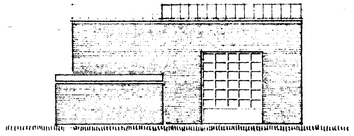

gavl mod nord

DSB
BANEAFDELINGEN
BYGNINGSTJENESTEN
6.07.71 eb

ÅLBORG STATION

DRIFTDEPOT ÅLBORG - NYBYGNING
SKITSEFORSLAG
1:200 05.07.71
A.J.J.

bg4a/2270