




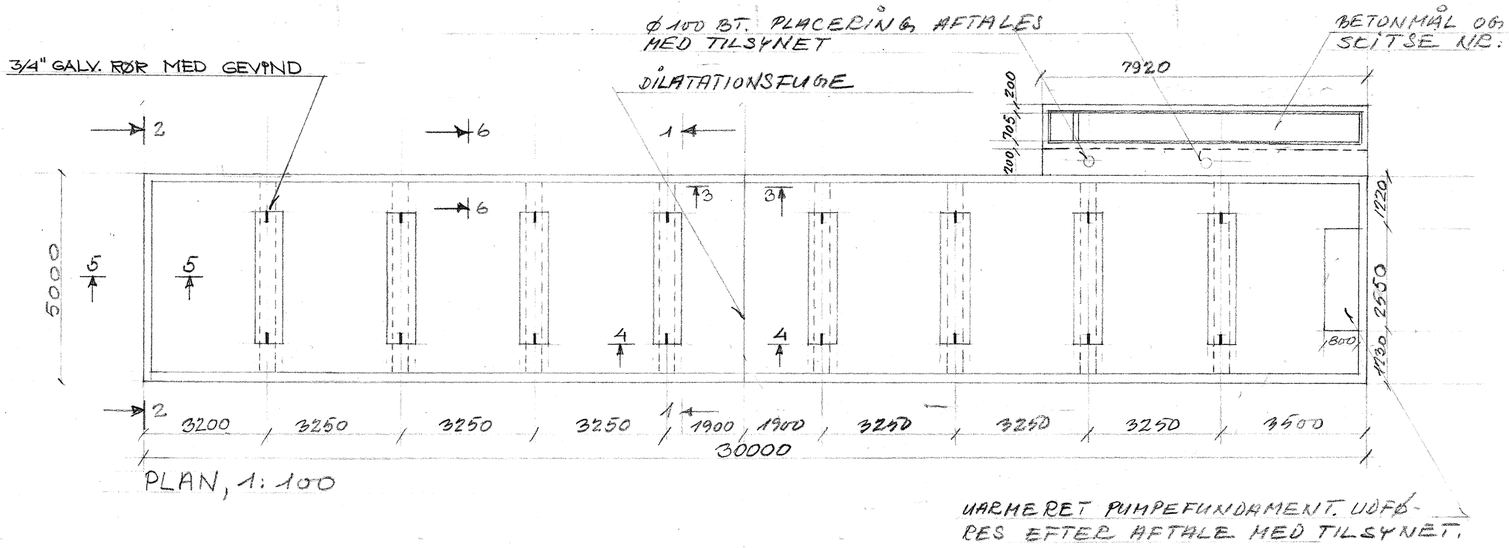


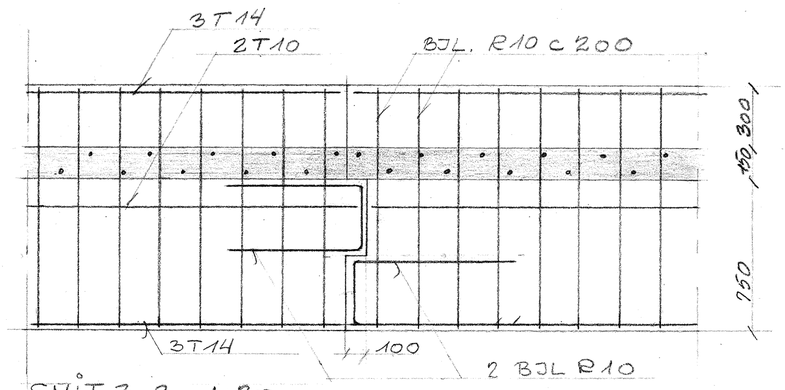


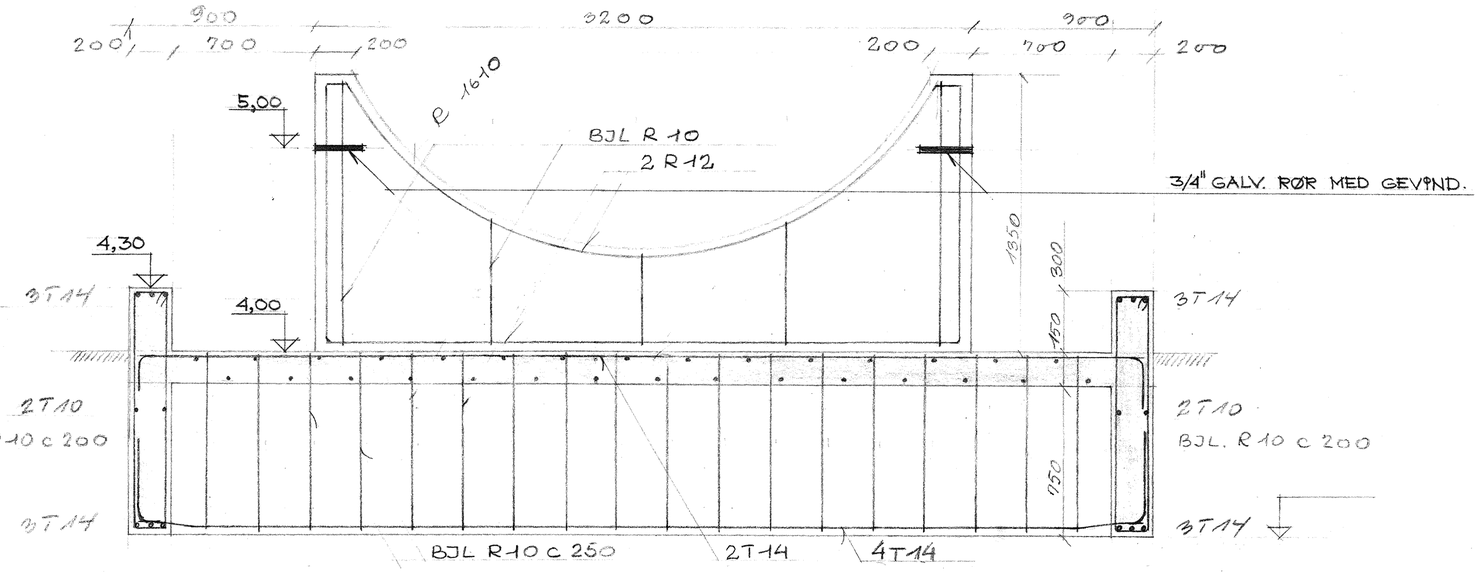

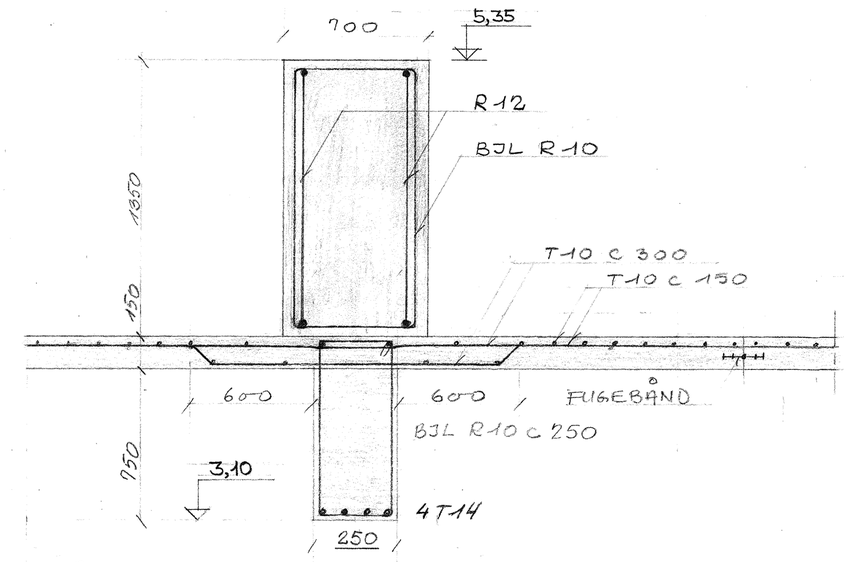

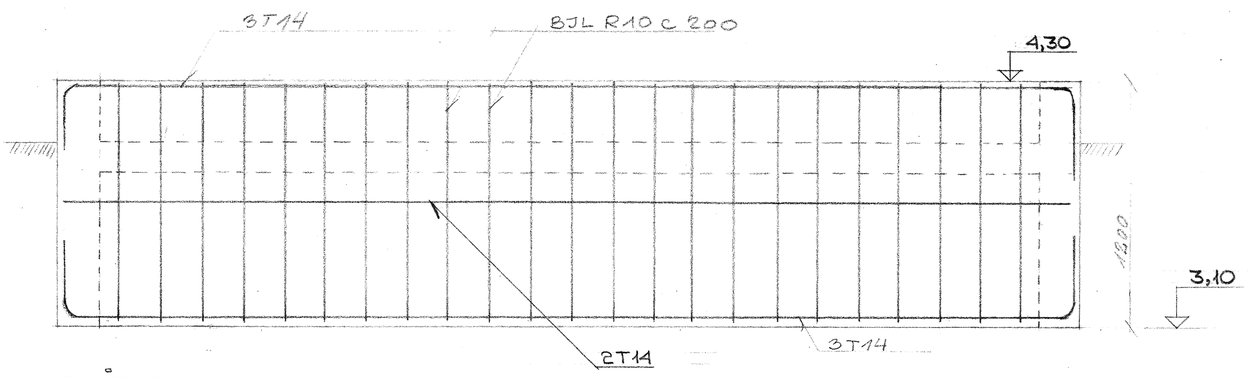

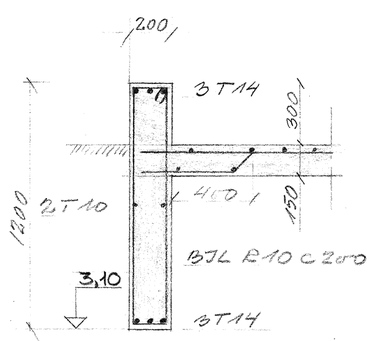

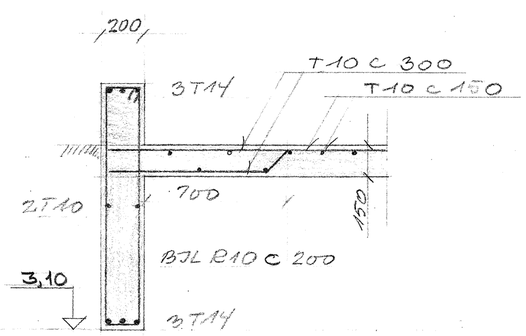

NOTE: SE TEGN. NR. 9/11387

UNDER HELE FUNDAMENTET UDGRAVES TIL UNDERKANT AF BJÆLKERNE. EFTER BJÆLKERNE ER STØBT INDBYGGES VELKOMPRIMERET SAND TIL UNDERSIDE AF JERNBETONPLADEN.

FUNDAMENT FOR BRÆNDOLIE?NDLEVERINGSSTED PLACERES ? FORHOLD TIL SPOR 101 SOM VIST PÅ TEGN. NR. BG4/2654 b.

ERSTATTER SKITSE NR. 1 B.

DANSKE STATSBANER BANEAFDELINGEN ANLÆGSTJENESTEN FOR FJERNTRAFIK		ÅLBORG STATION DRIFTSDEPOT ÅLBORG.
Konstr.: AR	Mål: 1:100, 1:20	FUNDAMENTER FOR OLIETANKE, PLAN OG SNIT.
Tegnet: JR	Tegn. erstattet af:	
Kontr.:		
Den 24/7 75		
Udf. 1975 Rev. e. udf. d. 18/3 1976	Rettet / Dato: A 15/6 75; B 17/7 75; C 19/9 75	9 / ~~11537~~ C — Arkiv: 38946