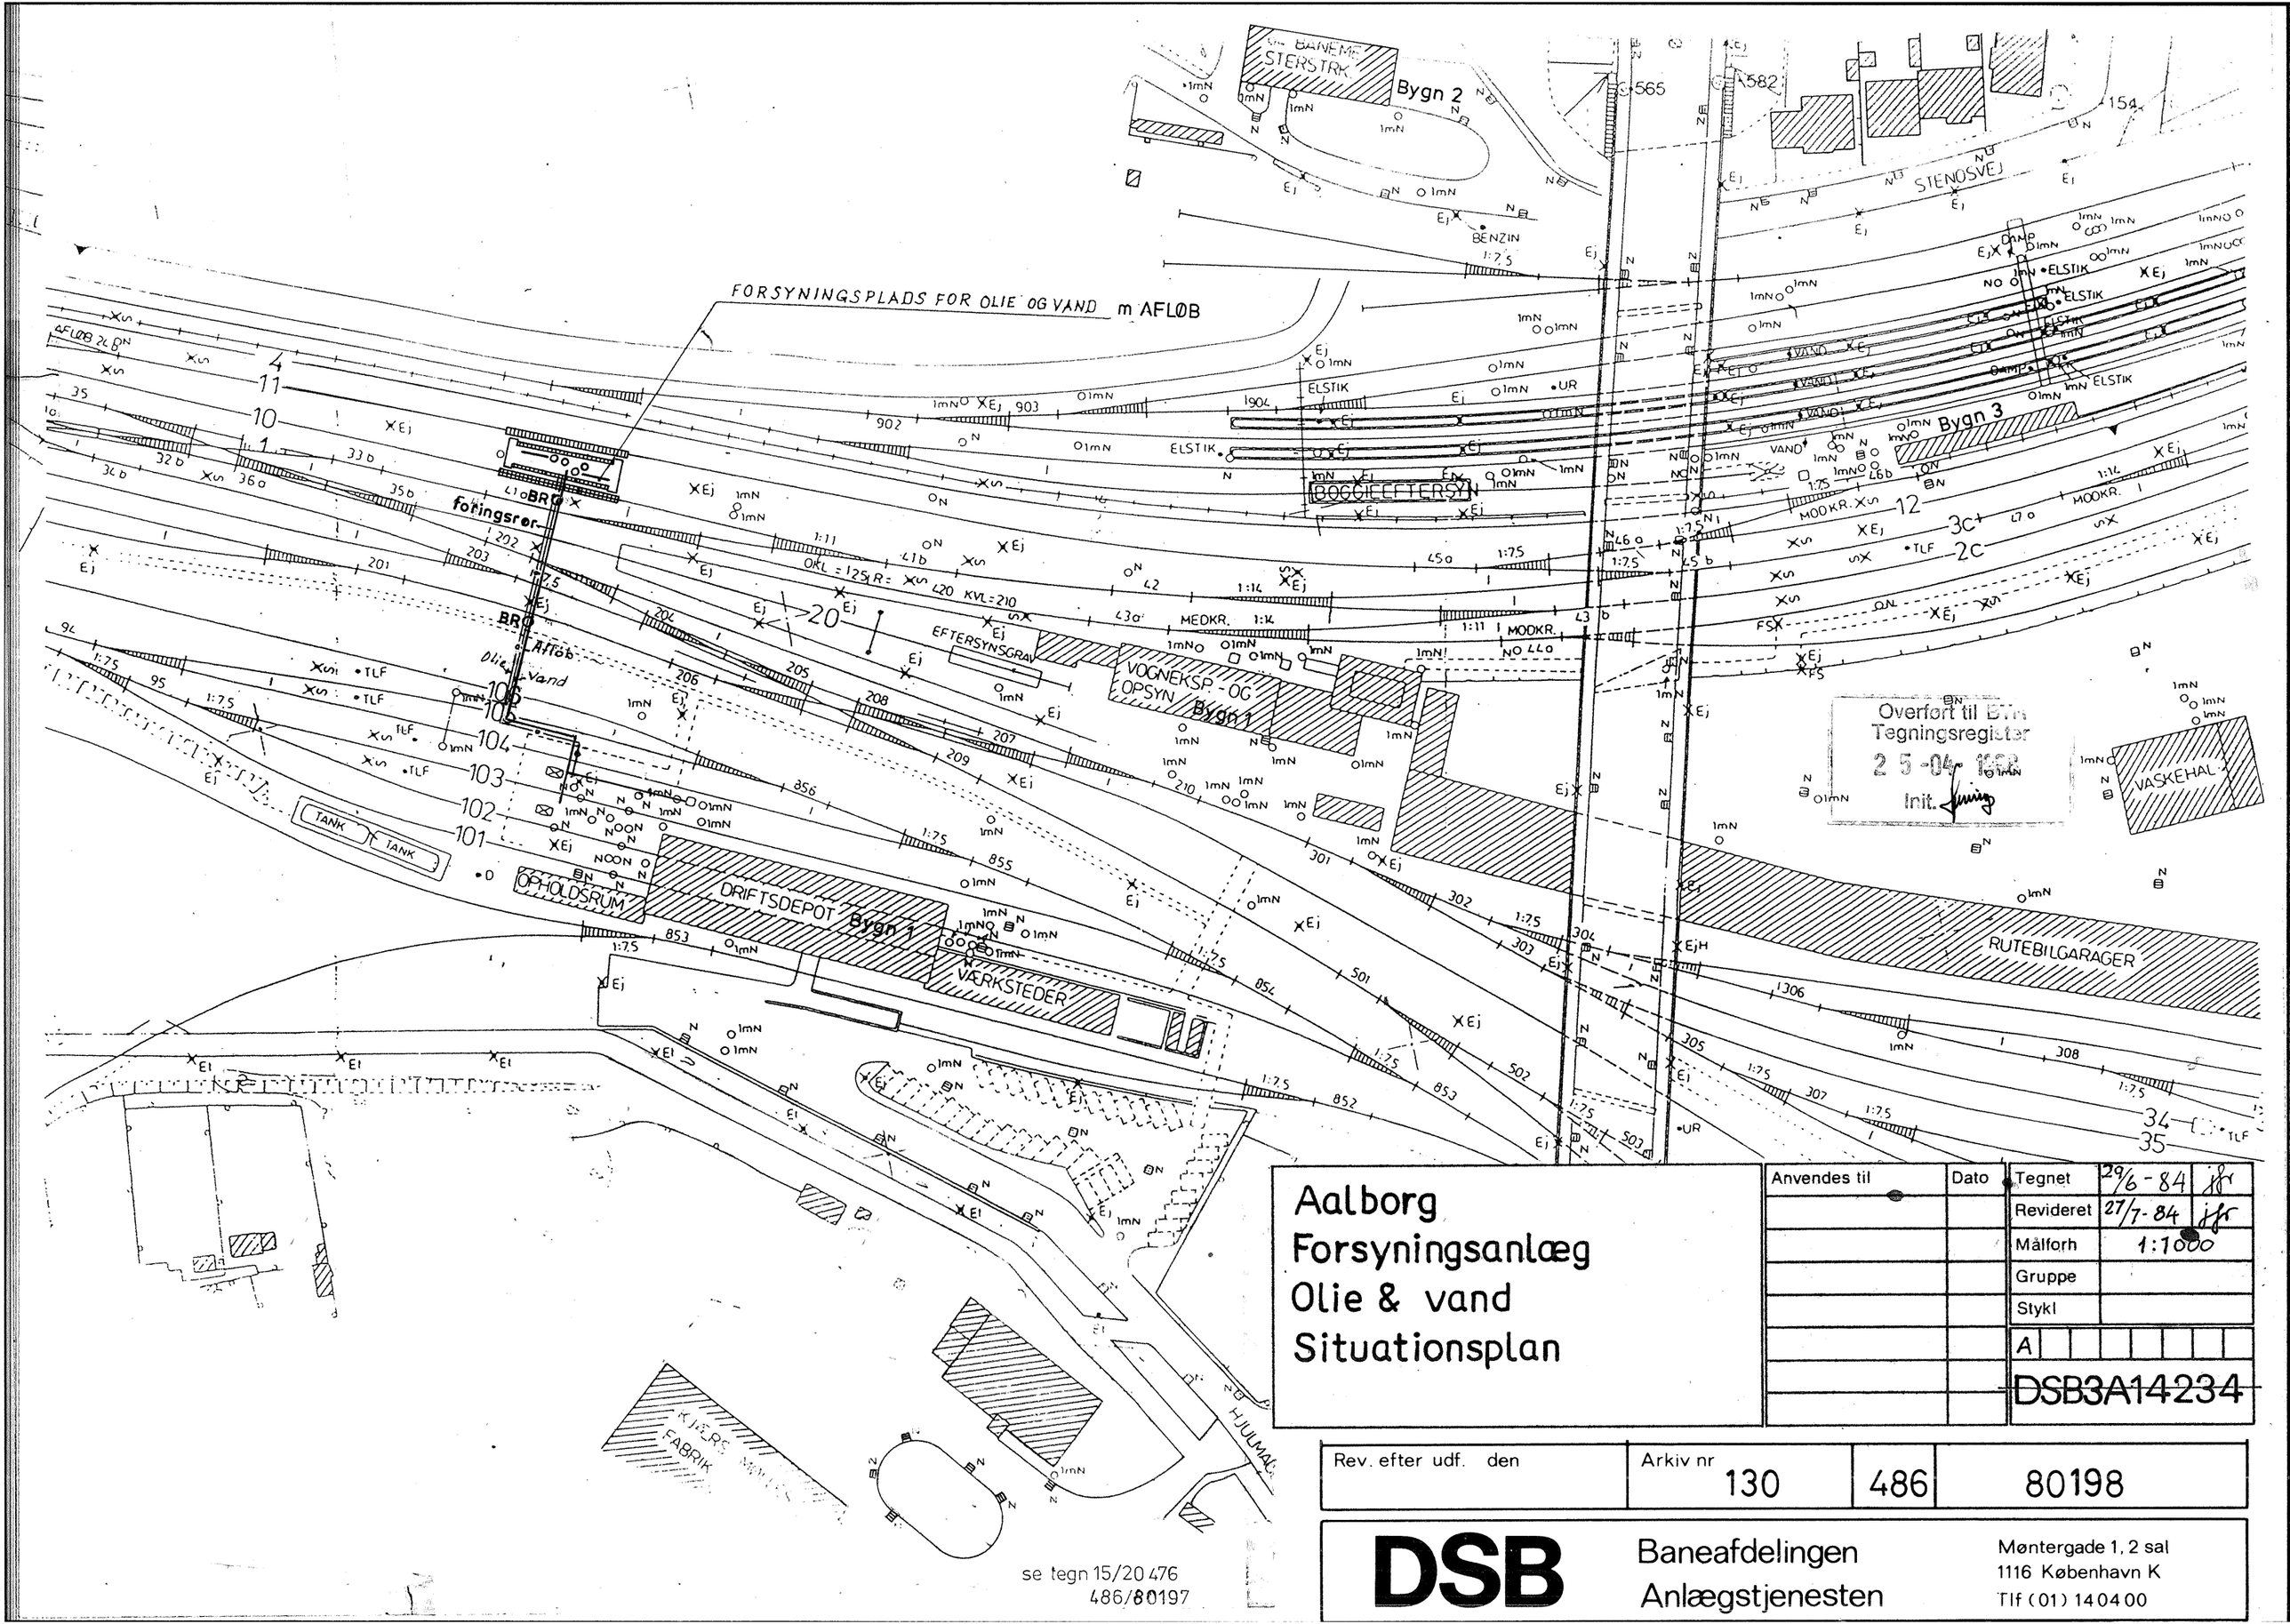

se tegn 15/20 476
486/80197

Aalborg Forsyningsanlæg Olie & vand Situationsplan

Anvendes til	Dato		
		Tegnet	29/6-84 jfr
		Revideret	27/7-84 jfr
		Målforh	1:1000
		Gruppe	
		Stykl	
		A	
		DSB3A14234	

Rev. efter udf. den	Arkiv nr 130	486	80198

DSB Baneafdelingen Anlægstjenesten

Møntergade 1, 2 sal
1116 København K
Tlf (01) 140400