

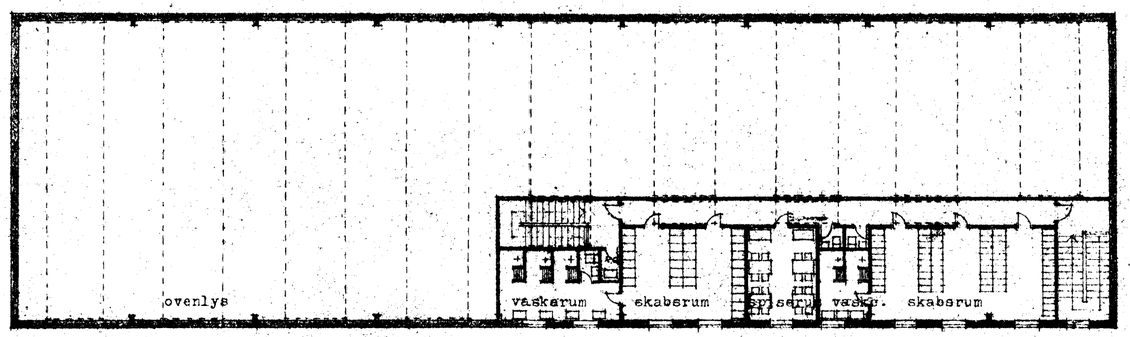


plan af første etage — depotpersonale (36) — lokoførere (66)

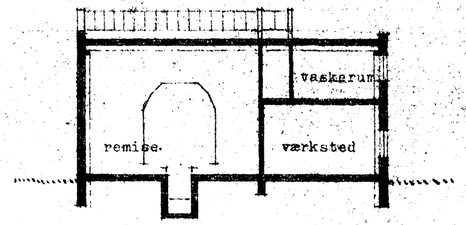


snit A.A.

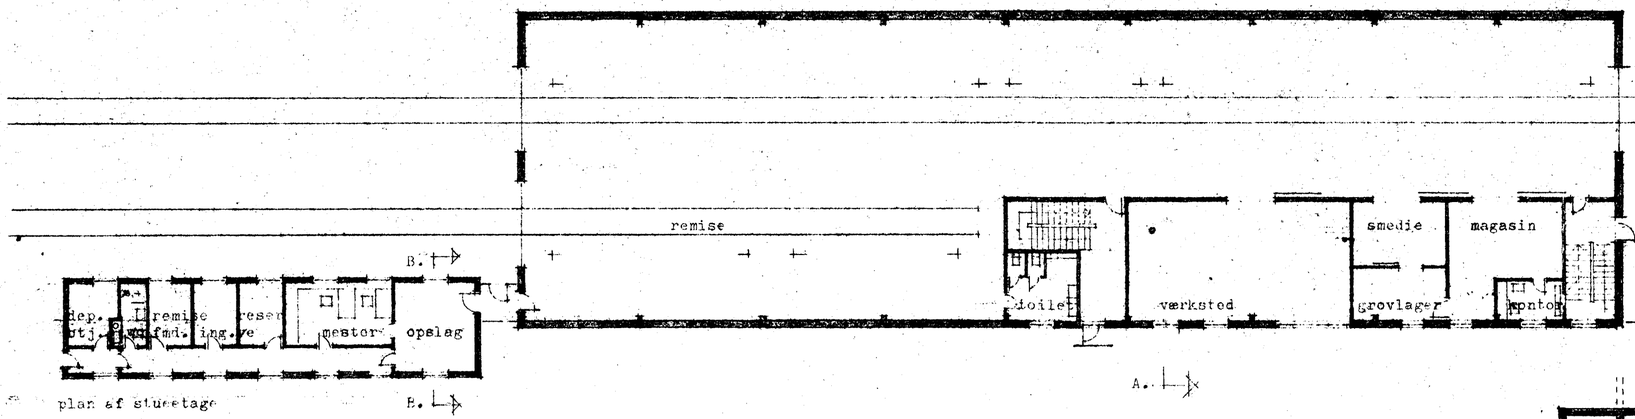


plan af stuetage



snit B.B.

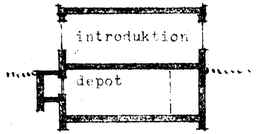

snit C.C.

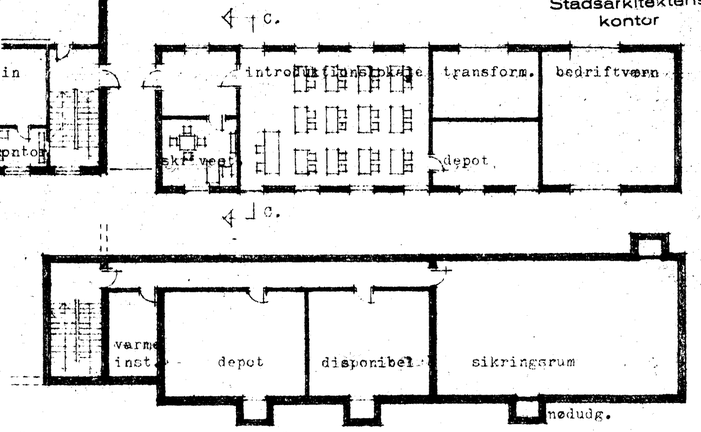

plan af kælderetage

Modtaget

17 AUG. 1971

Stadsarkitektens kontor

1:200 0 10 20 30 40 METER

DSB
BANEAFDELINGEN
BYGNINGSTJENESTEN
6.07.71/eö

ÅLBORG STATION

DRIFTSDEPOT ÅLBORG - NYBYGNING

SKITSEFORSLAG

1:200 REV. 1.2.71 19.3.71 14.6.71

bg4a/2269