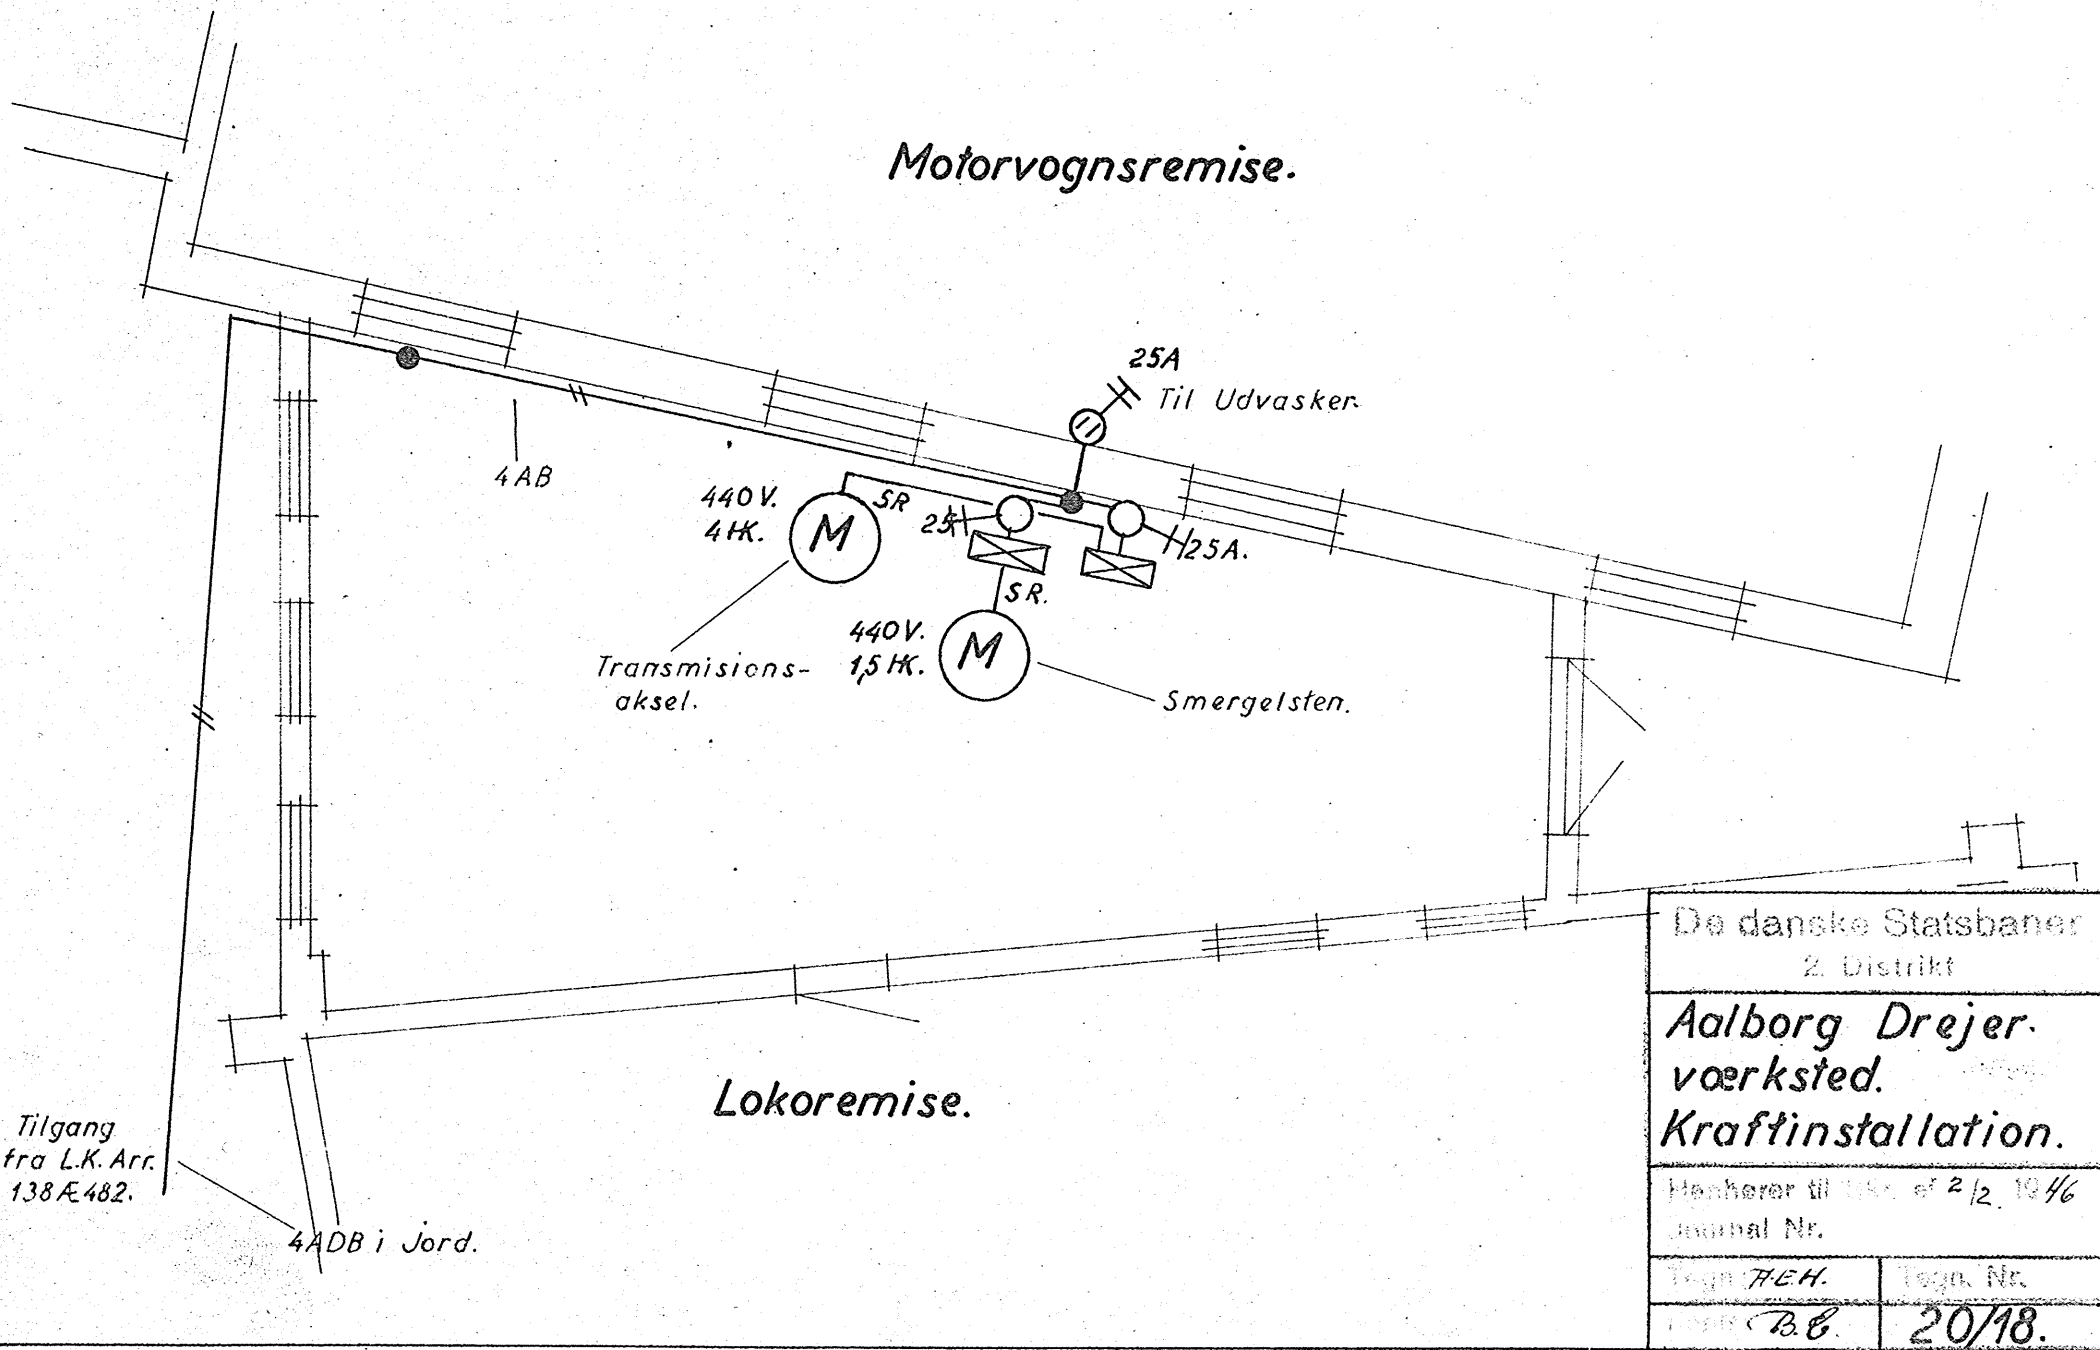


De danske Statsbaner
2. Distrikt

Aalborg Drejer-værksted. Kraftinstallation.

Henhører til [illegible] af 2/2 1946
Journal Nr.

Tegn. ÆEH.	Tegn. Nr.
[illegible] B.C.	20/18.