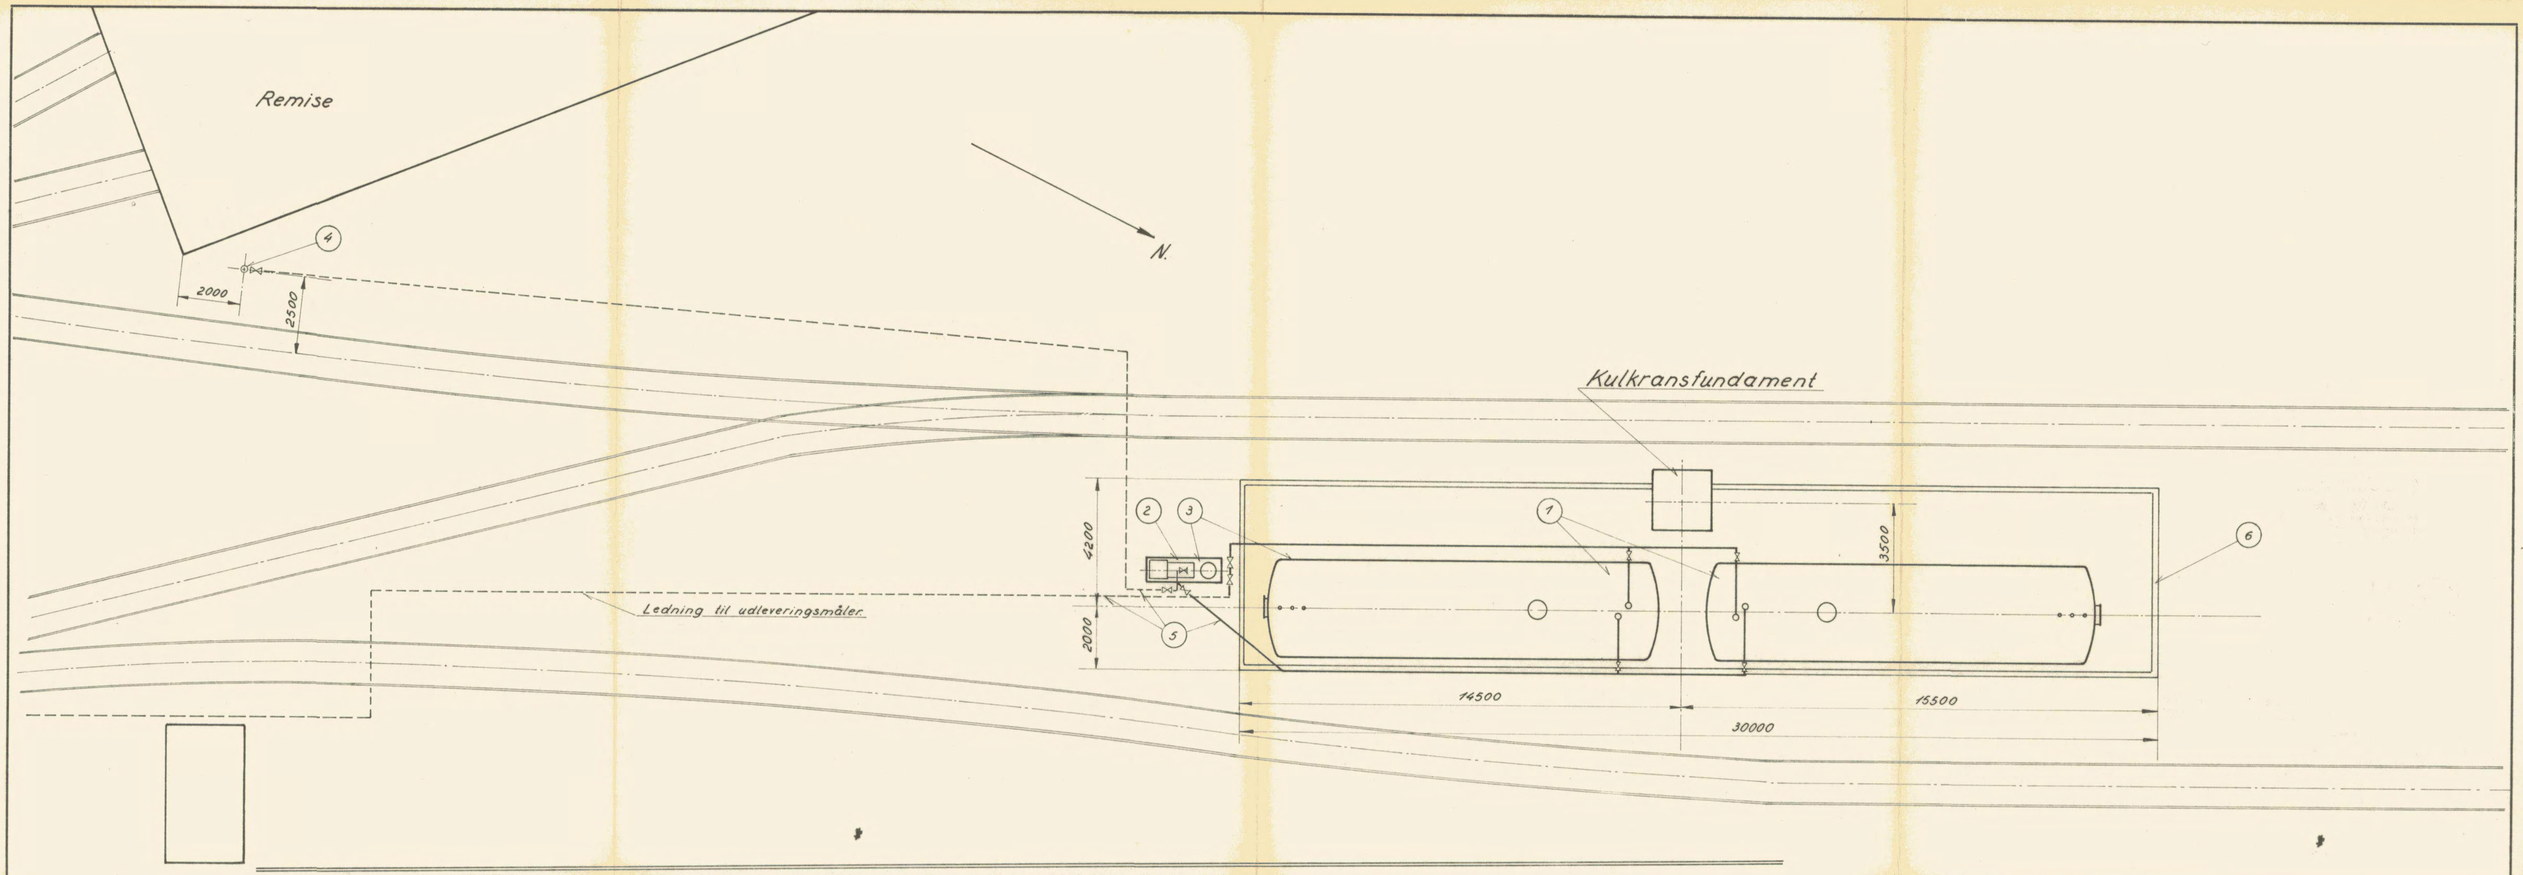


Med svar af 21-9-61
fra
BYGNINGSKOMMISSIONEN
16250

Bilag 4 til høringsskrivelse
af d. 1/9 1961 til brandchefen

BRANDCHEFEN I AALBORG
- 4 SEP 1961

24 AUG. 1961 B

Ministeriet for offentlige Arbejder
Generaldirektoratet for Statsbanerne
Maskinafdelingen
København, den 24/8 1961
O.H.L. Jørgensen

Bilag 4 til høringsskrivelse
af d. 6/9 1961 til gadi- og vejv.

Stk.	Genstand	Pos. nr.	Tegn. nr.	Materiale
1	Bassinmur	6		
	Olieledning 3"	5		Damprør.
1	Indlevering	4	O.T. 20.418.	
9	Fundamenter	3	35. O.T. 20.203	
1	Pumpestation	2	35. O.T. 20.214	
2	Olietank 100 m³	1	O.T. 20.010	

Forandringer
A: Tanke flyttet mod nord 22-8-61 H.A

Danske Statsbaner
Maskinafdelingen

Målestok 1:100.

Tegn.	22-8-61	H.A.
Rev.		
Godk.	23/8 61	H.J.
Kalk.		

Gasolietankanlæg
2 × 100 m³
Ålborg mdt.

A.
35. O.T. 20.124.