
1:50

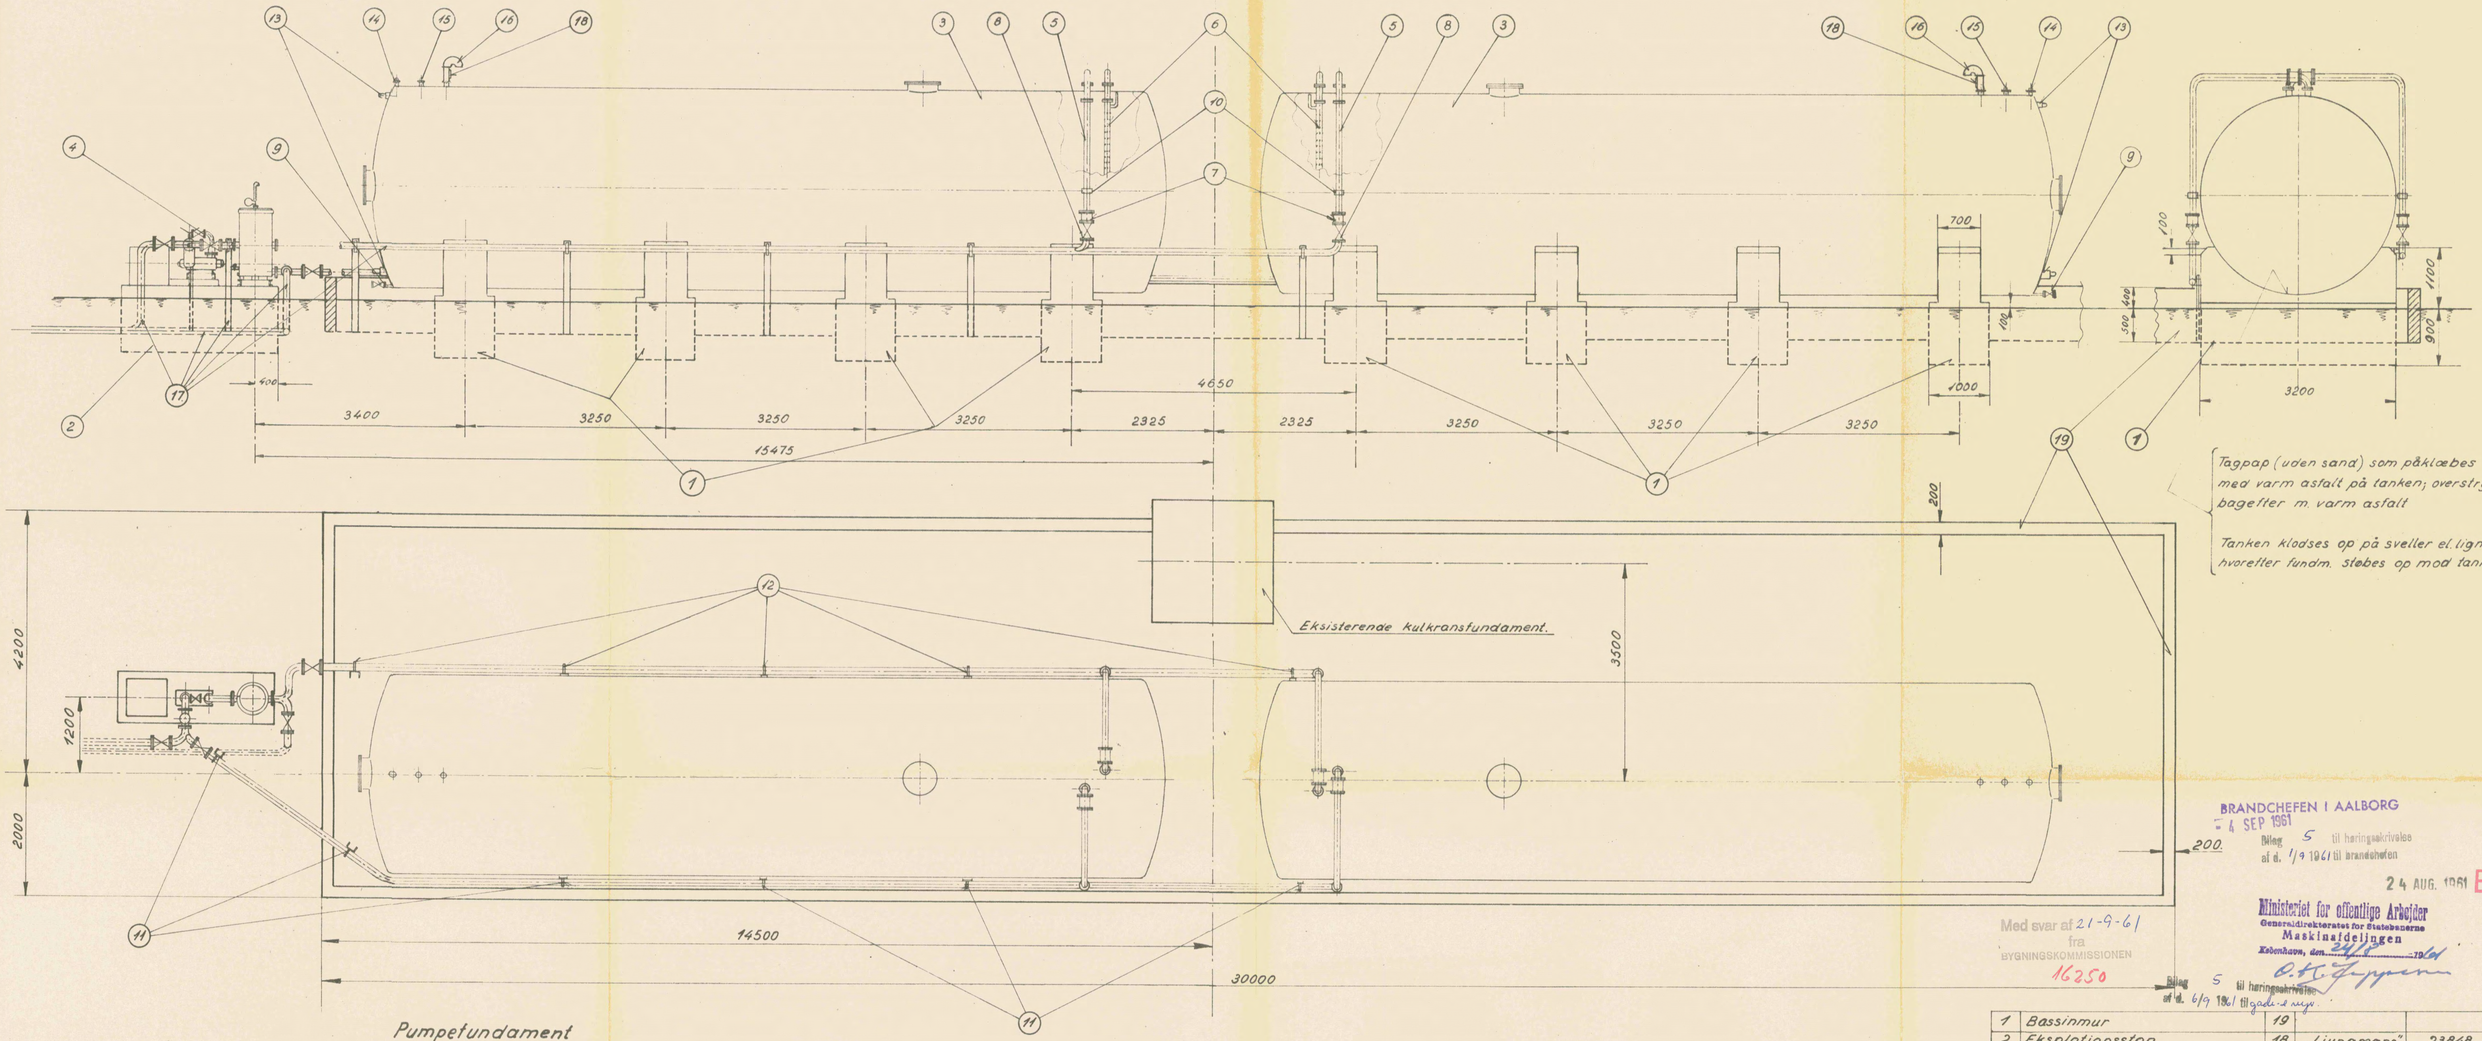


Tagpap (uden sand) som påklæbes med varm asfalt på tanken; overstryges bagefter m. varm asfalt

Tanken klodses op på sveller el. lign. hvorefter fundm. støbes op mod tanken.

Pumpefundament

1:20

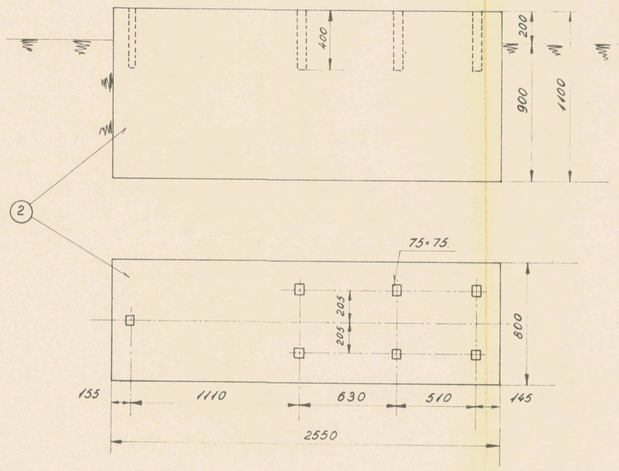

BRANDCHEFEN I AALBORG
– 4 SEP 1961
Bilag 5 til høringsskrivelse af d. 1/9 1961 til brandchefen

24 AUG. 1961 B

Ministeriet for offentlige Arbejder
Generaldirektoratet for Statsbanerne
Maskinafdelingen
København, den 24/8 1961
O.T. Jeppesen

Bilag 5 til høringsskrivelse af d. 6/9 1961 til gade- & vejv.

Med svar af 21-9-61 fra BYGNINGSKOMMISSIONEN
16250

1	Bassinmur		19		
2	Eksplotionsstop		18	„Ljungmans"	23848
	Damprør	3"	17	svære	
2	Udluftning	2"	16	som A.eg O.Joh.	A.1327
2	Pejlestuds	2"	15		
2	Rørprop	2"	14	„G.F." 290	
4	Svømmerafbryder		13	„Mobrey"	Type 9960x
5	Rørbærer		12		
7	Rørbærer		11		
4	Rørbærer		10		
2	Ventil	2"	9	„Starlex"	A.N.204
7	Ventil	3"	8	„Starlex"	A.N.201
8	Elaflexkobling	3"	7	„Elaflex"	E.M.3
2	Påfyldningsrør	3"	6	O.T.20.175	
2	Svømmersugerør	3"	5	O.T.20.172	
1	Pumpestation		4	35.O.T.20.214	
2	Olietank 100m³		3	O.T.20.010	
1	Pumpefundament		2		
8	Fundament		1		

Stk.	Genstand	Pos. nr.	Tegn. nr.	Materiale	Model ell. Lager nr.

Forandringer
A: Bassinmur tilføjet 11-8-61 H.A.
B: Tanke flyttet mod nord 22-8-61 H.A.

Danske Statsbaner
Maskinafdelingen

Målestok 1:50 1:20
Tegn. 20-6-61 H.A.
Rev.
Godk. 20/6.61
Kalk.

Gasolietankanlæg
Fundamentsplan.
Ålborg mdl.

A B

35. O.T. 20.203.

ET 2400 By 6301