
1:50

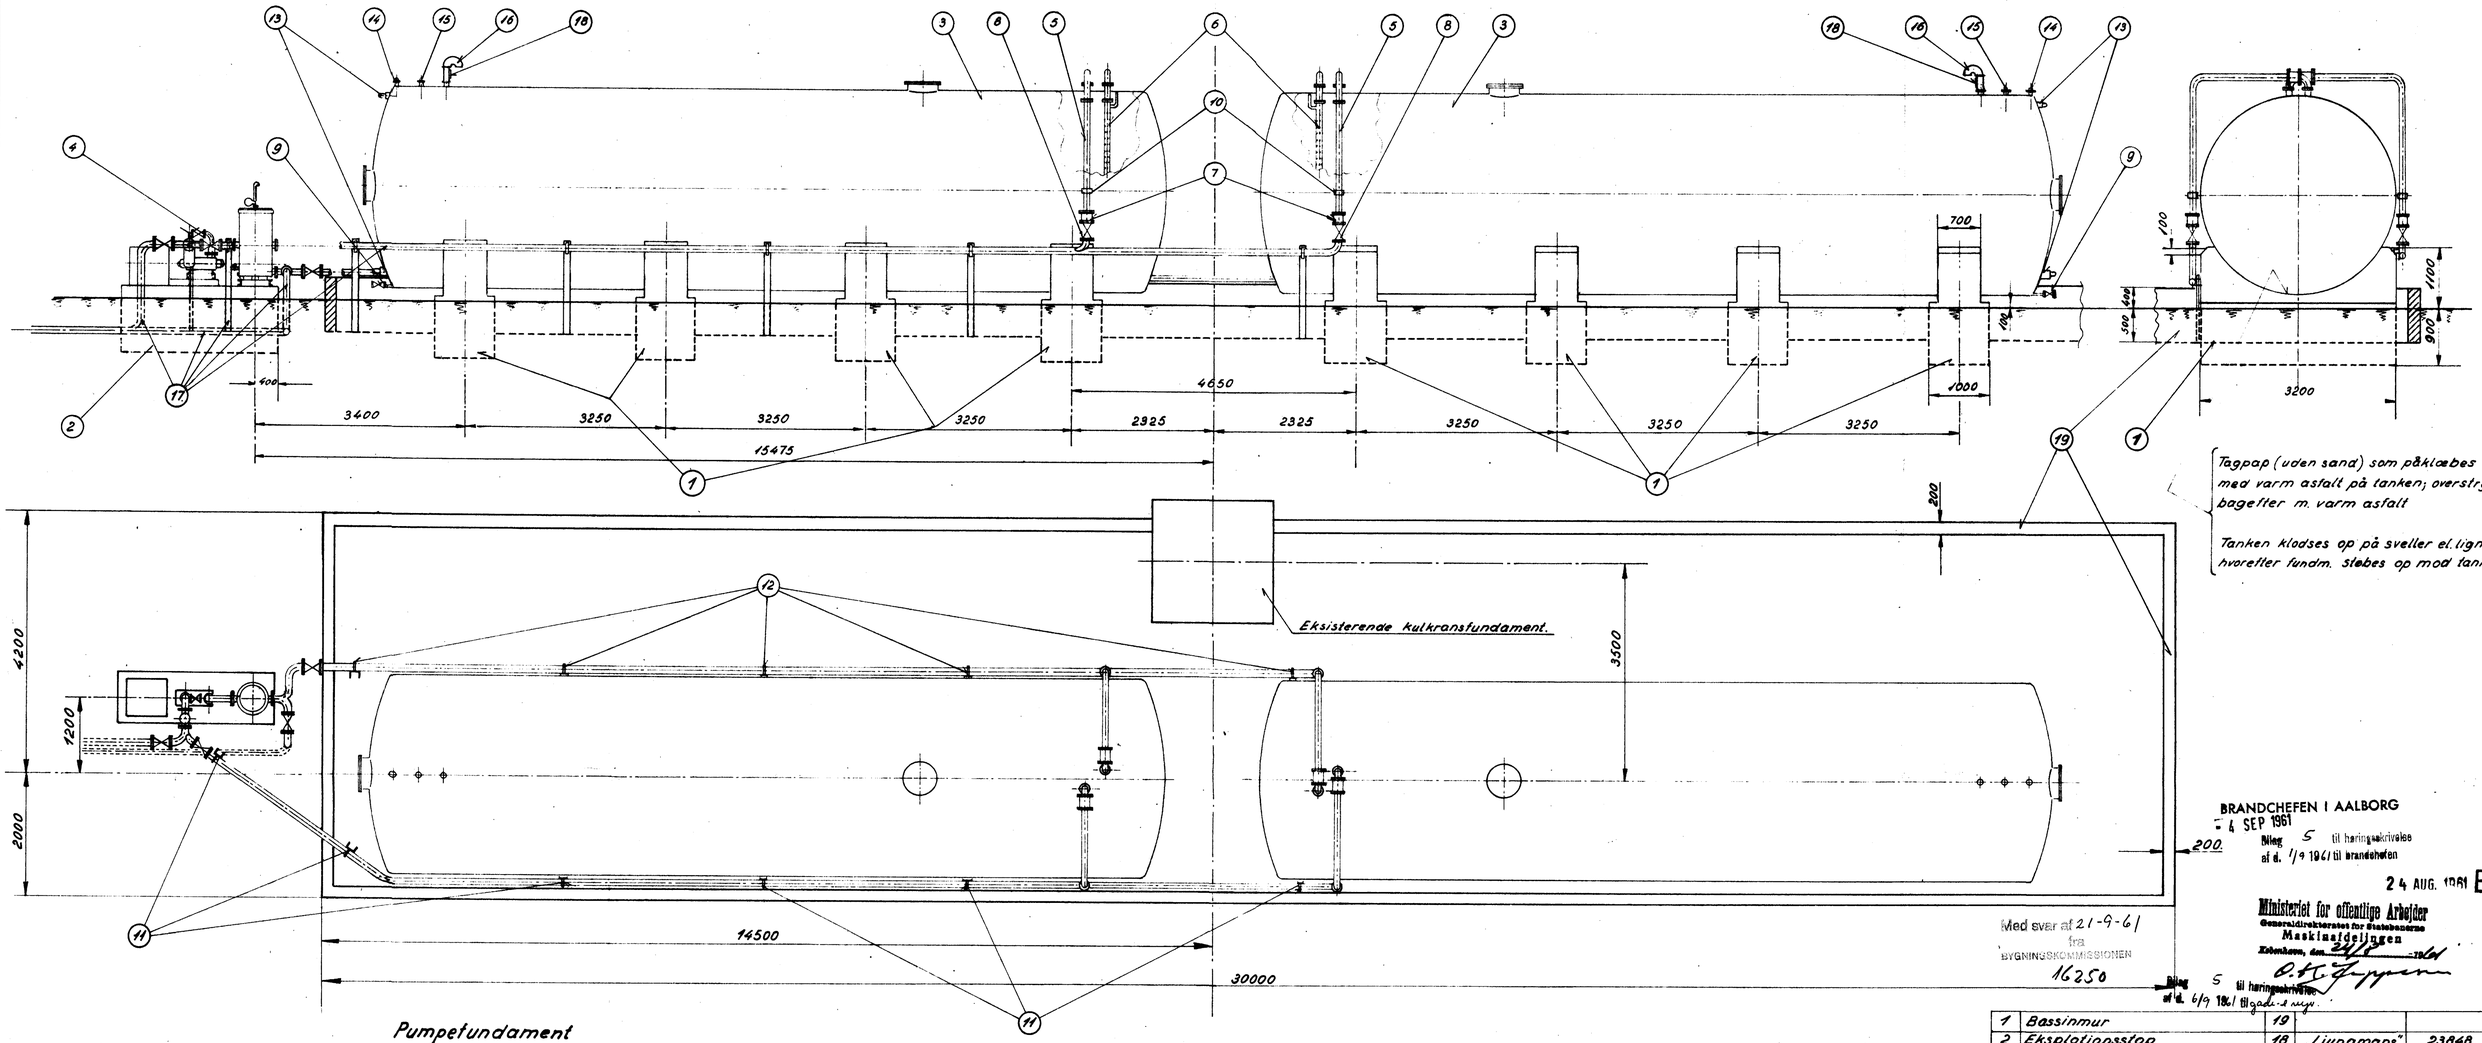


Tagpap (uden sand) som påklæbes med varm asfalt på tanken; overstryges bagefter m. varm asfalt

Tanken klodses op på sveller el. lign. hvorefter fundm. støbes op mod tanken.

Pumpefundament

1:20

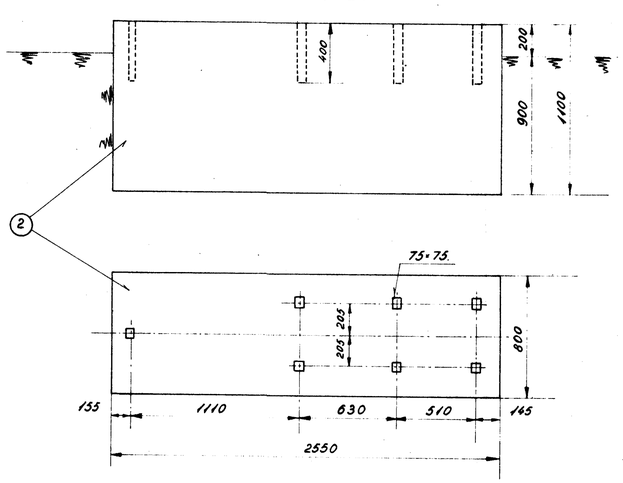

BRANDCHEFEN I AALBORG
– 4 SEP 1961
Bilag 5 til høringsskrivelse af d. 1/9 1961 til brandchefen

200

24 AUG. 1961 B

Ministeriet for offentlige Arbejder
Generaldirektoratet for Statsbanerne
Maskinafdelingen
København, den 24/8 1961
O. T. Jeppesen

Bilag 5 til høringsskrivelse af d. 6/9 1961 til gade- & vejv.

Med svar af 21-9-61
fra
BYGNINGSKOMMISSIONEN
16250

Stk.	Genstand	Pos nr	Tegn. nr.	Materiale	Model ell. Lager nr.
1	Bassinmur	19			
2	Eksplotionsstop	18	„Ljungmans"		23648.
	Damprør 3"	17	svære.		
2	Udluftning 2"	16	som A.og O.Joh.		A.1327.
2	Pejlestuds 2"	15			
2	Rørprop 2"	14	„G.F." 290		
4	Svømmeafbryder	13	„Mobrey"		type 9960x.
5	Rørbærer	12			
7	Rørbærer	11			
4	Rørbærer	10			
2	Ventil 2"	9	„Starlex"		A.N.204
7	Ventil 3"	8	„Starlex"		A.N.201
8	Elaflexkobling 3"	7	„Elaflex"		E.M.3
2	Påfyldningsrør 3"	6	O.T.20.175.		
2	Svømmersugerør 3"	5	O.T.20.172		
1	Pumpestation	4	35.O.T.20.214		
2	Olietank 100m³	3	O.T.20.010		
1	Pumpefundament	2			
8	Fundament	1			

Forandringer
A: Bassinmur tilføjet 11-8-61 H.A.
B: Tanke flyttet mod nord 22-8-61 H.A.

Danske Statsbaner
Maskinafdelingen

Målestok 1:50 1:20
Tegn. 20-6-61 H.A.
Rev.
Godk. 20/6.61
Kalk.

A. B.

Gasolietankanlæg
Fundamentsplan.
Ålborg mdt.

35. O.T. 20.203.

LT 2400 By 6301