
D. 21.

Aalborg Station.
Lokomotivremise.


D. 21.

D 37


Facade.

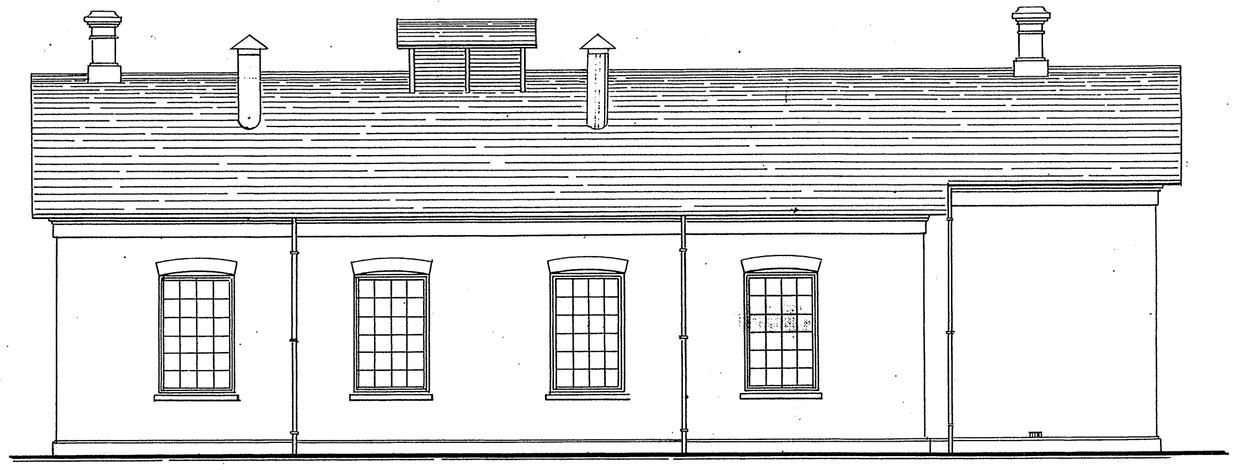


Gavl.

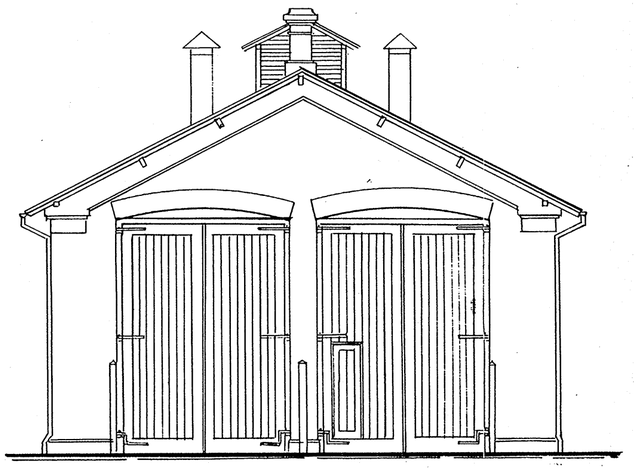


Snit a-b.

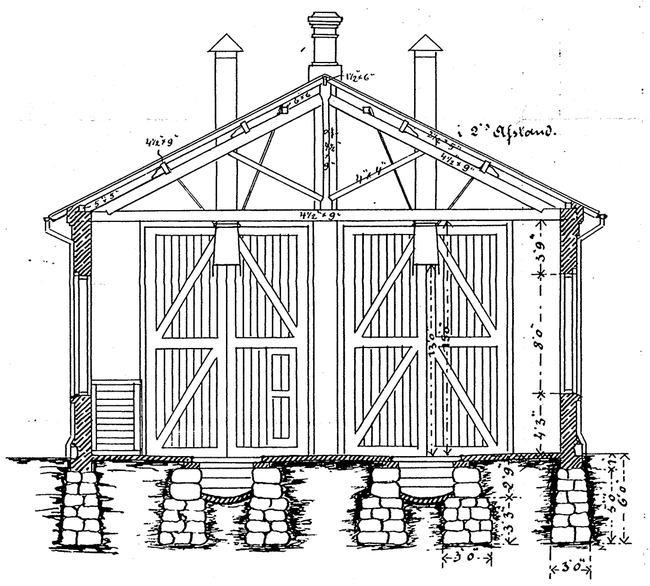


Snit c-d.

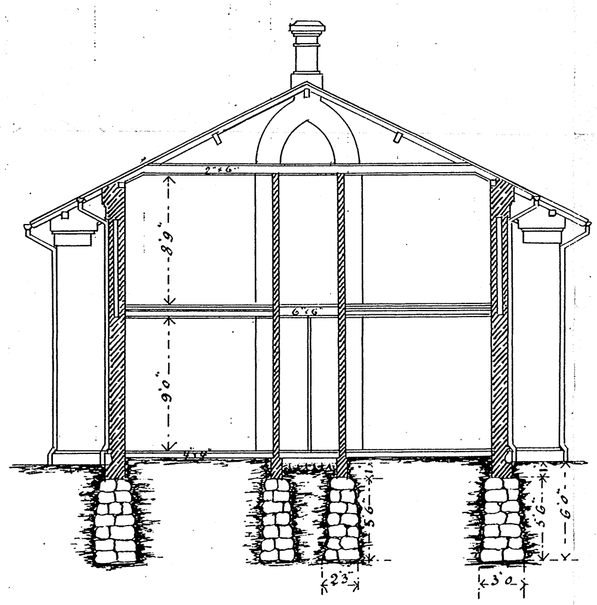


Gavl.

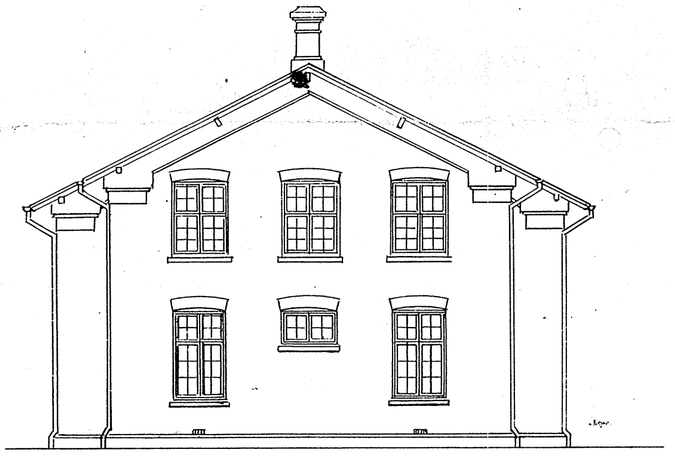


Plan.

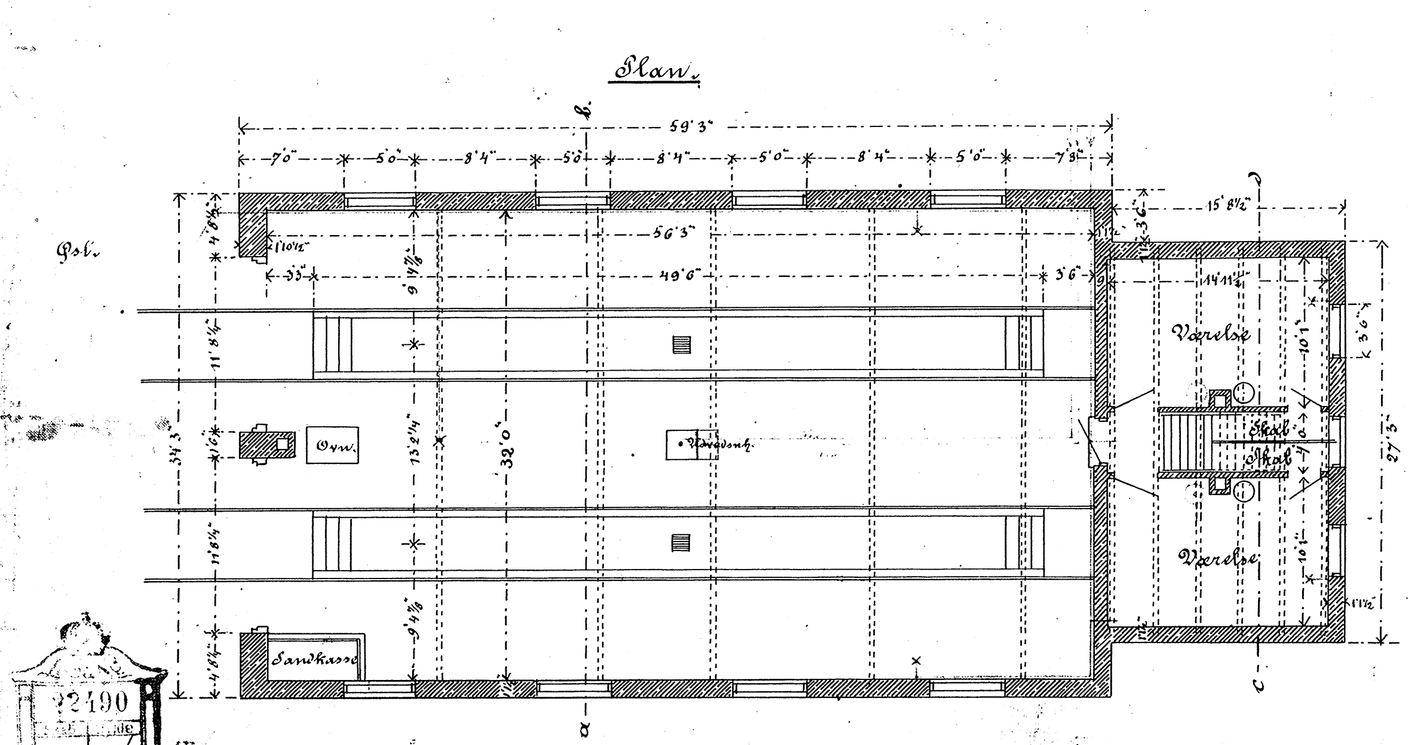

Plan af øverste Etage.

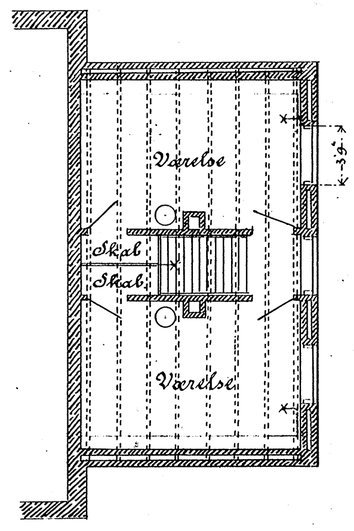

1:96.

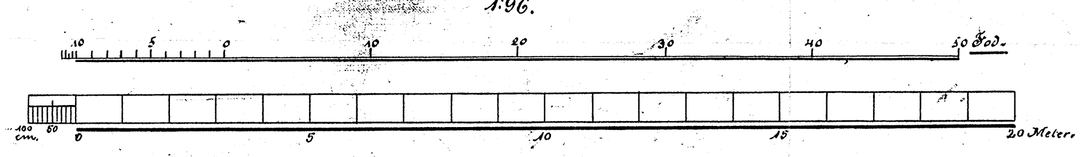

12190
16 14
17 25

Revideret December 1890.
Revideret i Januar 1899.
" " Marts 1901.