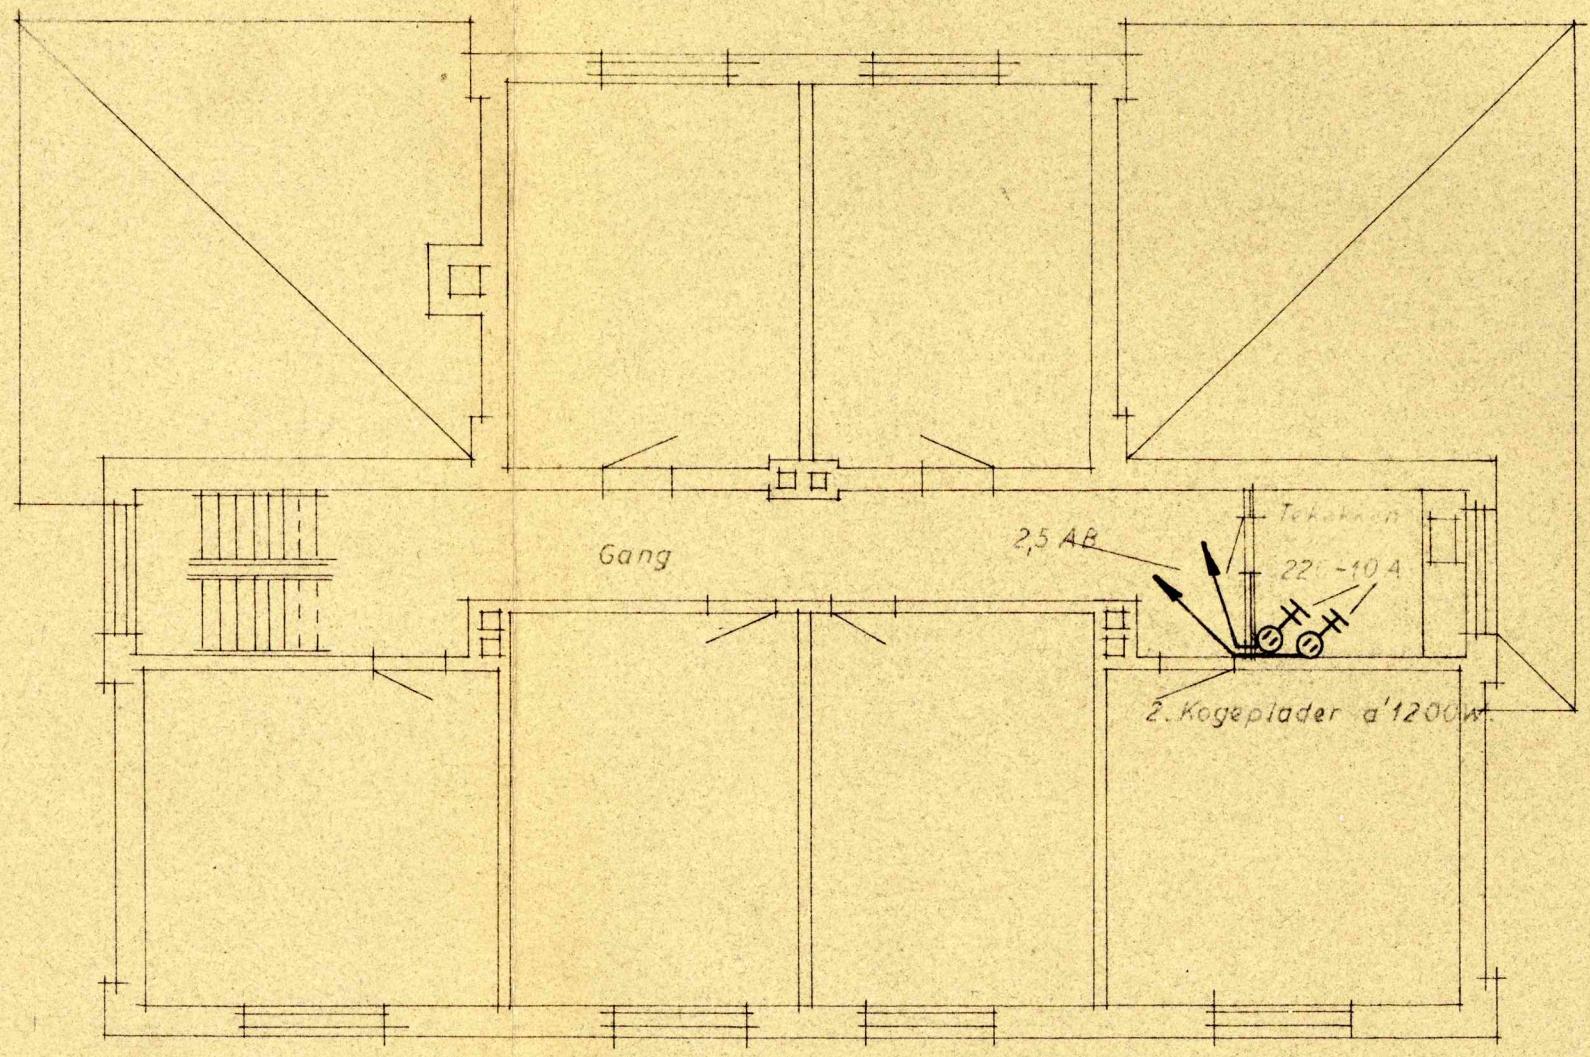


Plan af 1' Sal.

De danske Statsbaner
2. Distrikt

Aalborg. Mdt. Opholdsbygning. elektrisk Installation (Kraft) 1:100.

Byggeaar:	Kons. AEH.	Konto:		
Tegn. rev. efter Udf. d. 8/2 1946.	Tegn. AEH.	Henhører til Skr. af / 19 J. Nr.		
	Kontr. H. Chr.	d. 8/2 1946.	Ab.	20/23.