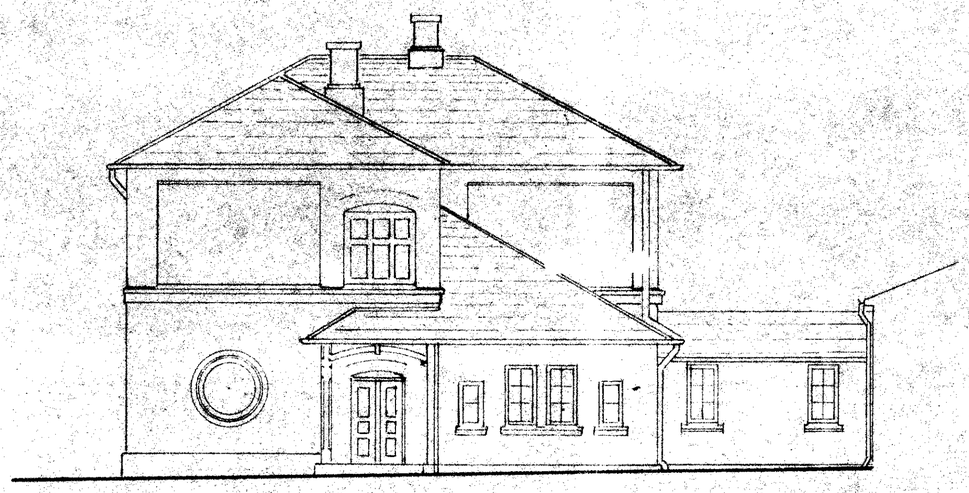

Side mod Øst

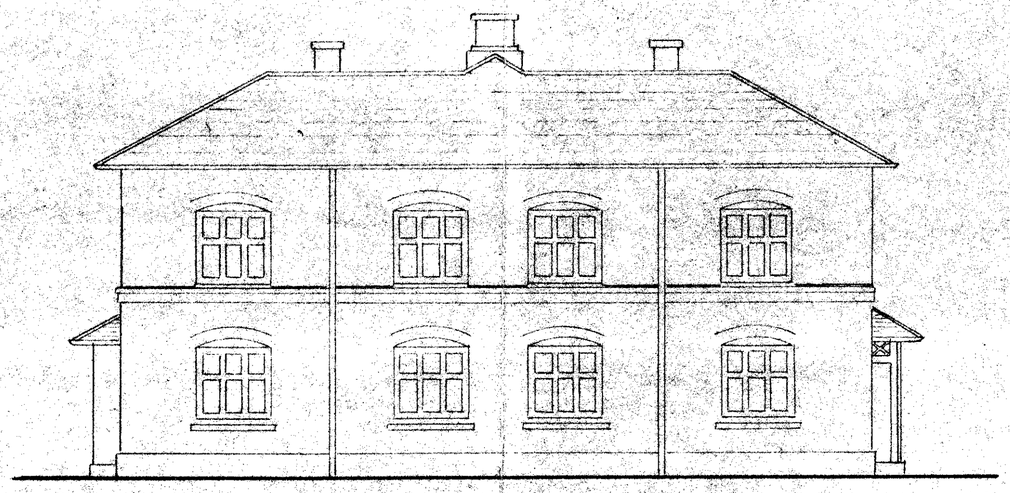

Side mod Syd

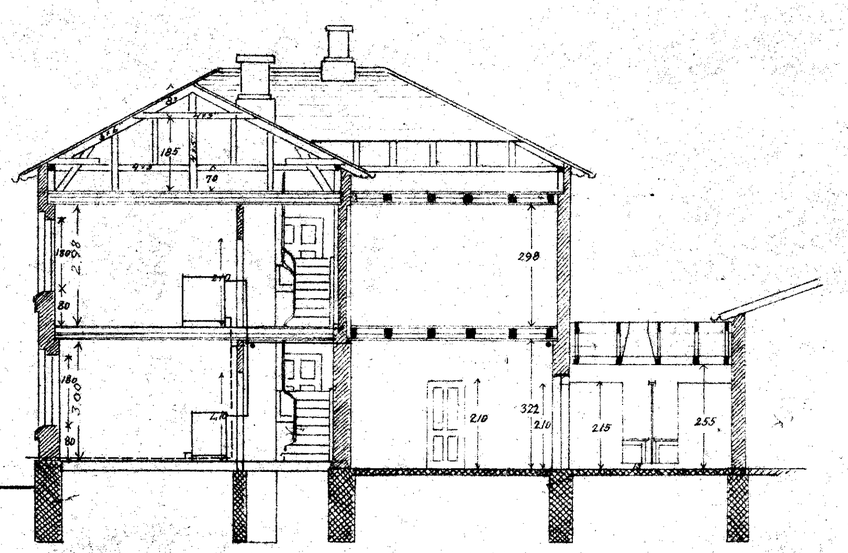

Snit B-B

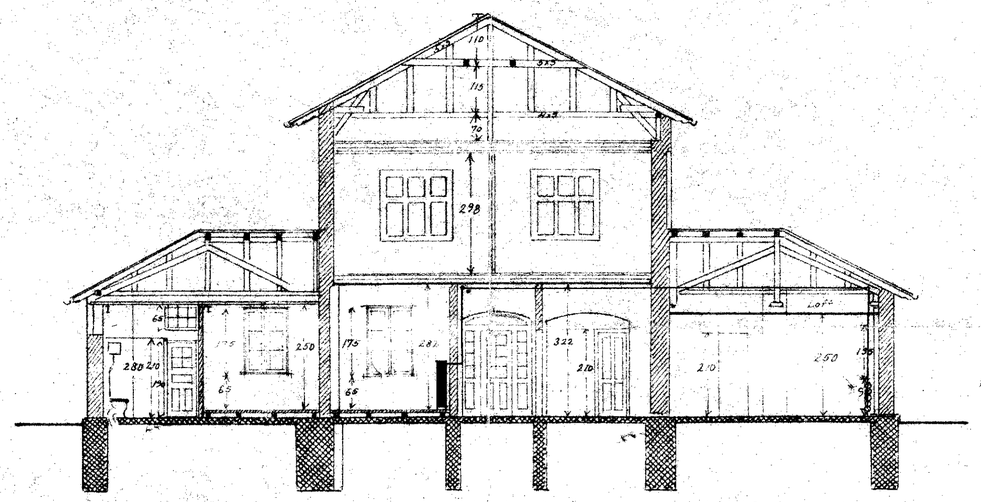

Snit A-A

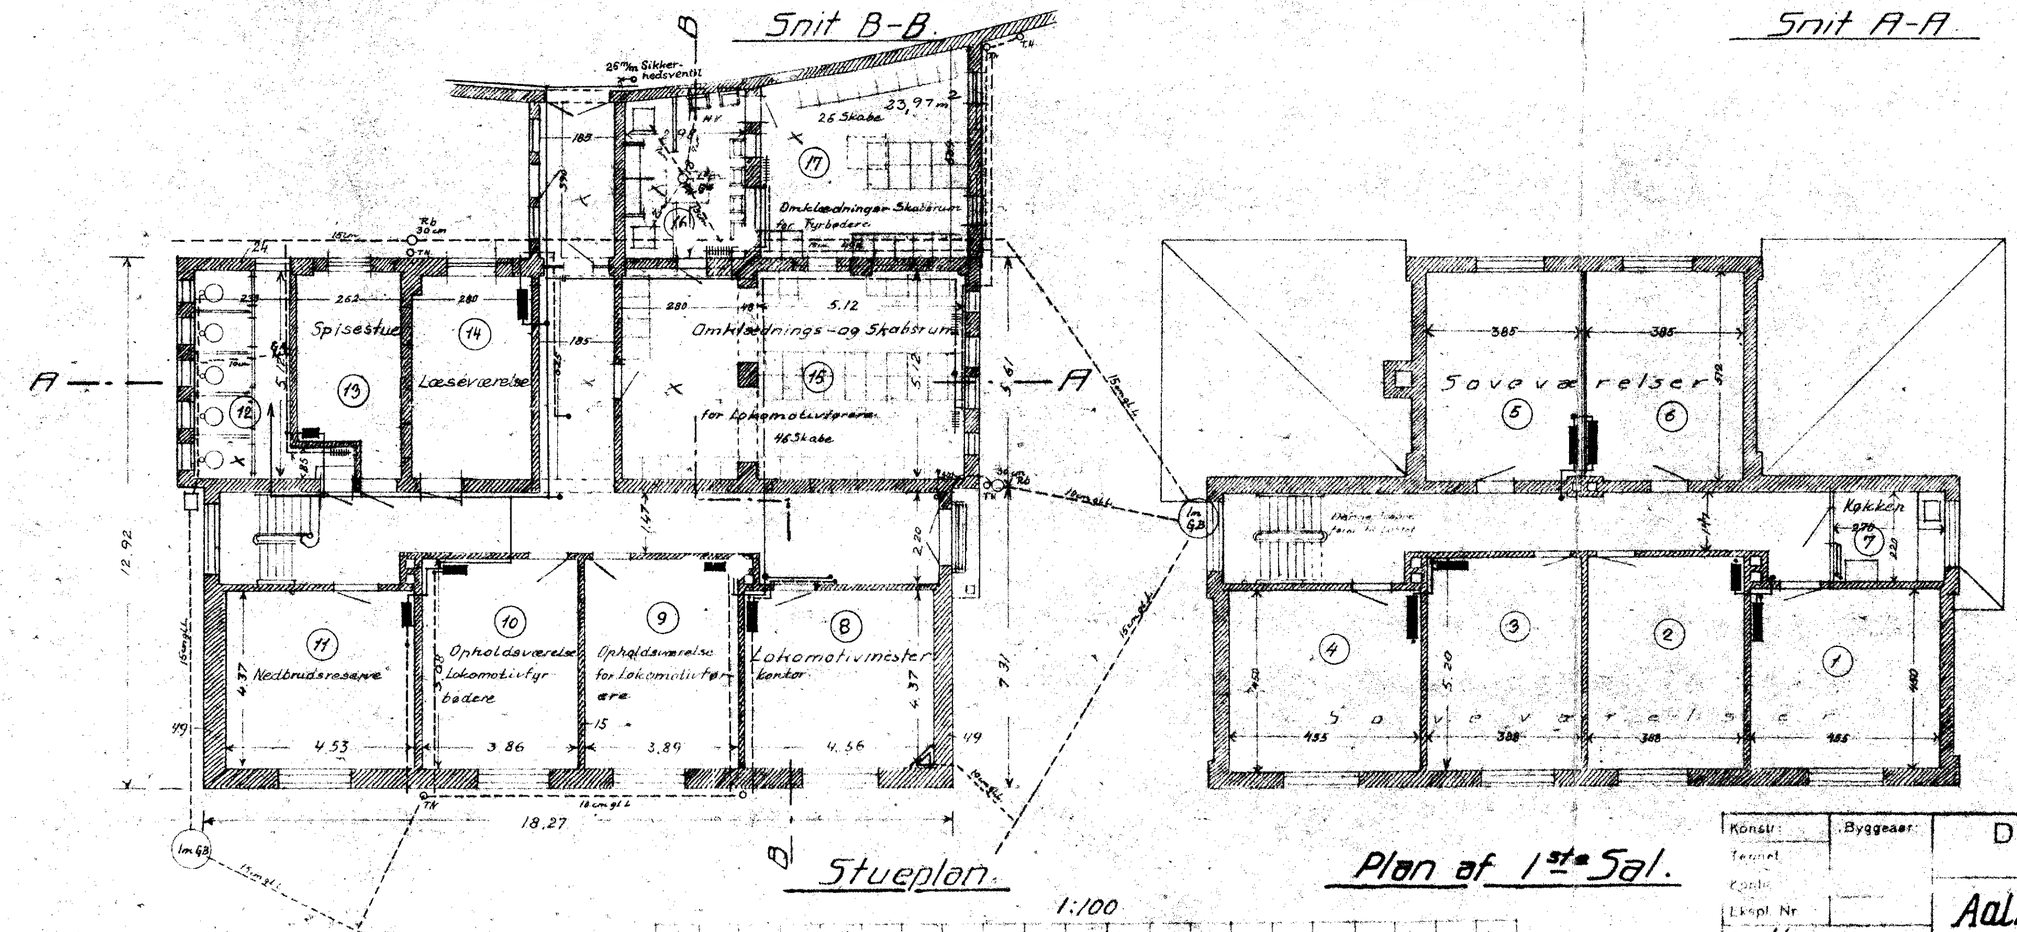

Stueplan

Plan af 1ste Sal.

1:100

Konstr:	Byggeaar:	De danske Statsbaner 2. Distrikt - Maskintjenesten
Tegnet		
Kontr.		
Ekspl. Nr		**Aalborg Mdt**
Rev. 1/11 1947		Maskindepotet Opholdsbygning Centralvarme.
Format		
Afløst af:		d. 13/12 1950 — Tegn. Nr. **C20-F3**

55/122

Rev. 1942, 1947