D. S. B.
2' Distrikt, Jan. 1937

Med Svar af 11-2-1938.
fra
Bygningskommissionen.
7373

Aalborg Station
Opholdsbygning
for Lokomotivpersonalet.
Indlæg af Vandklosetter
og Udvidelse af Vaske- og Omklædningsrummet

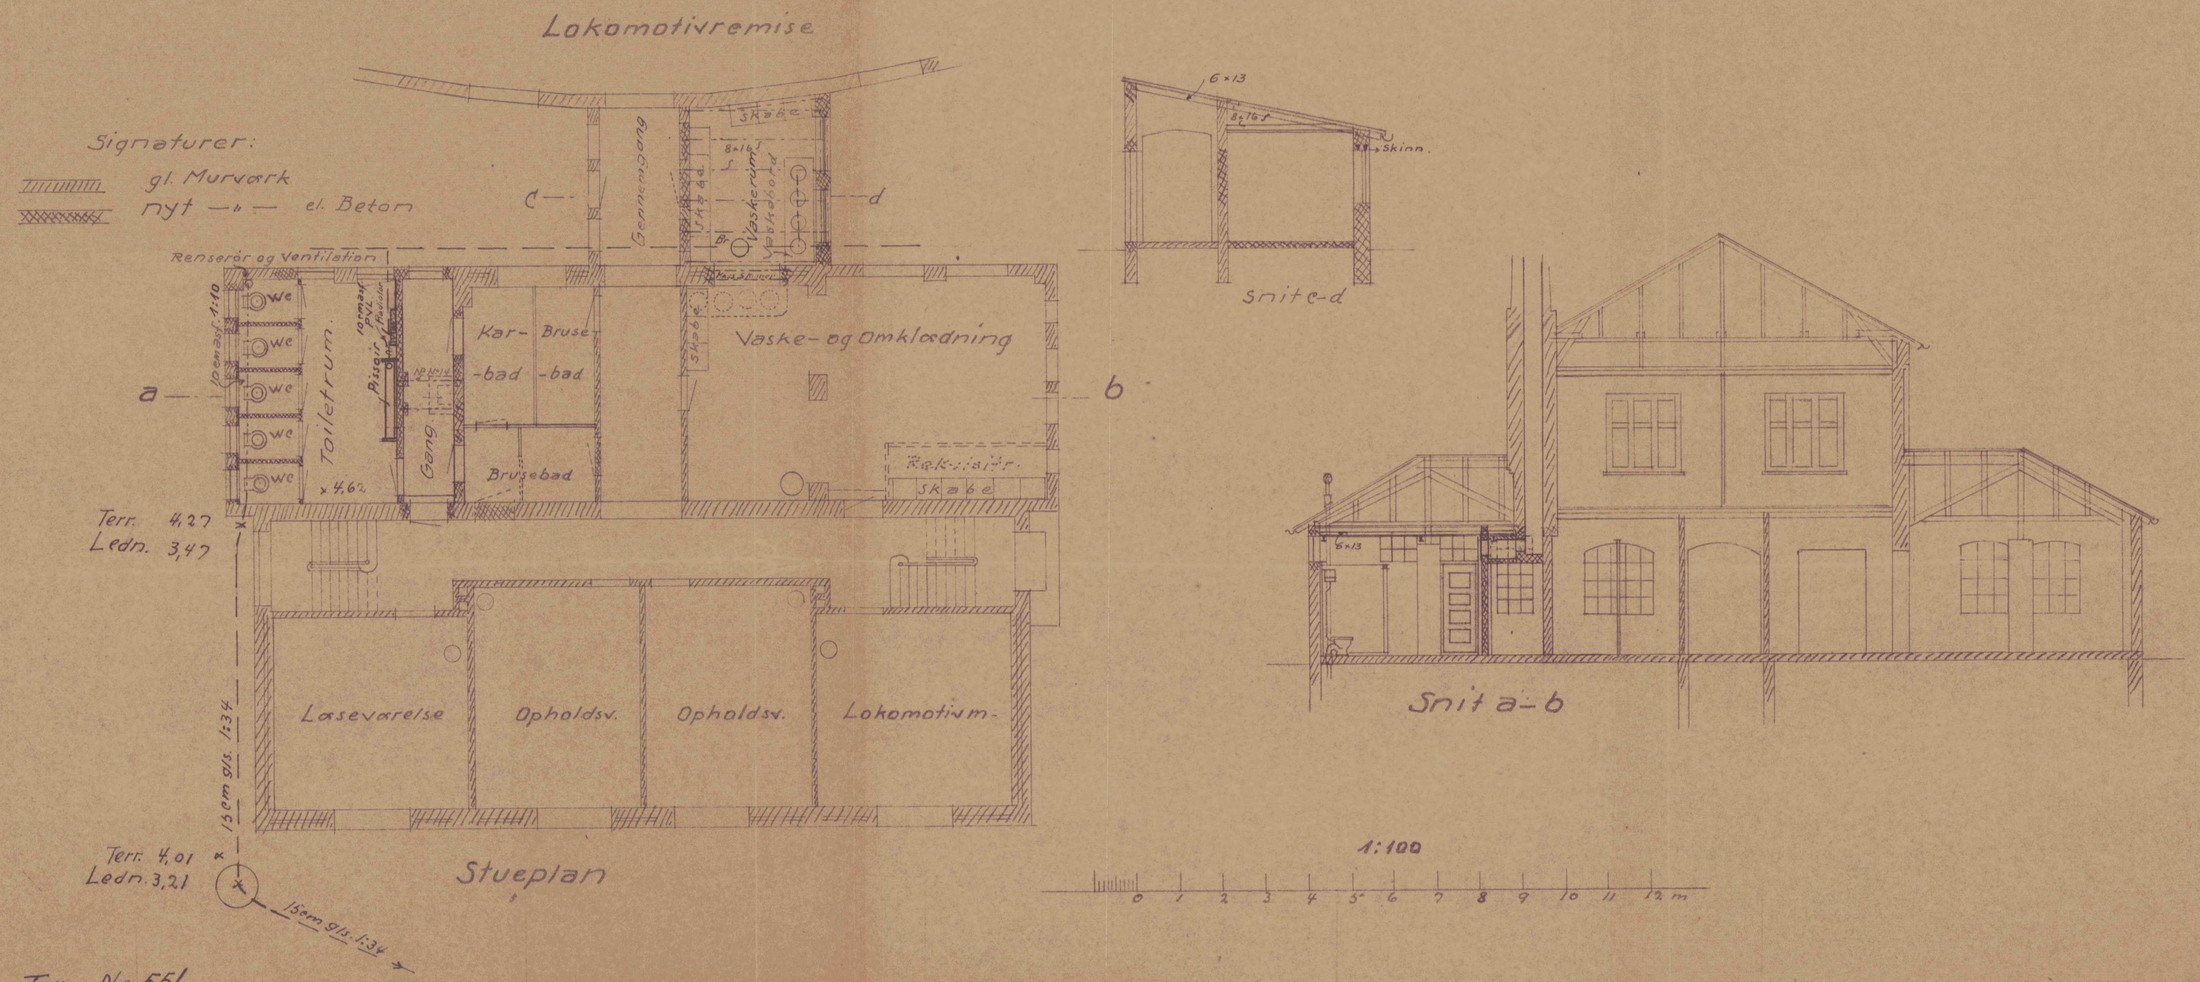

Tegn. Nr. 55/91