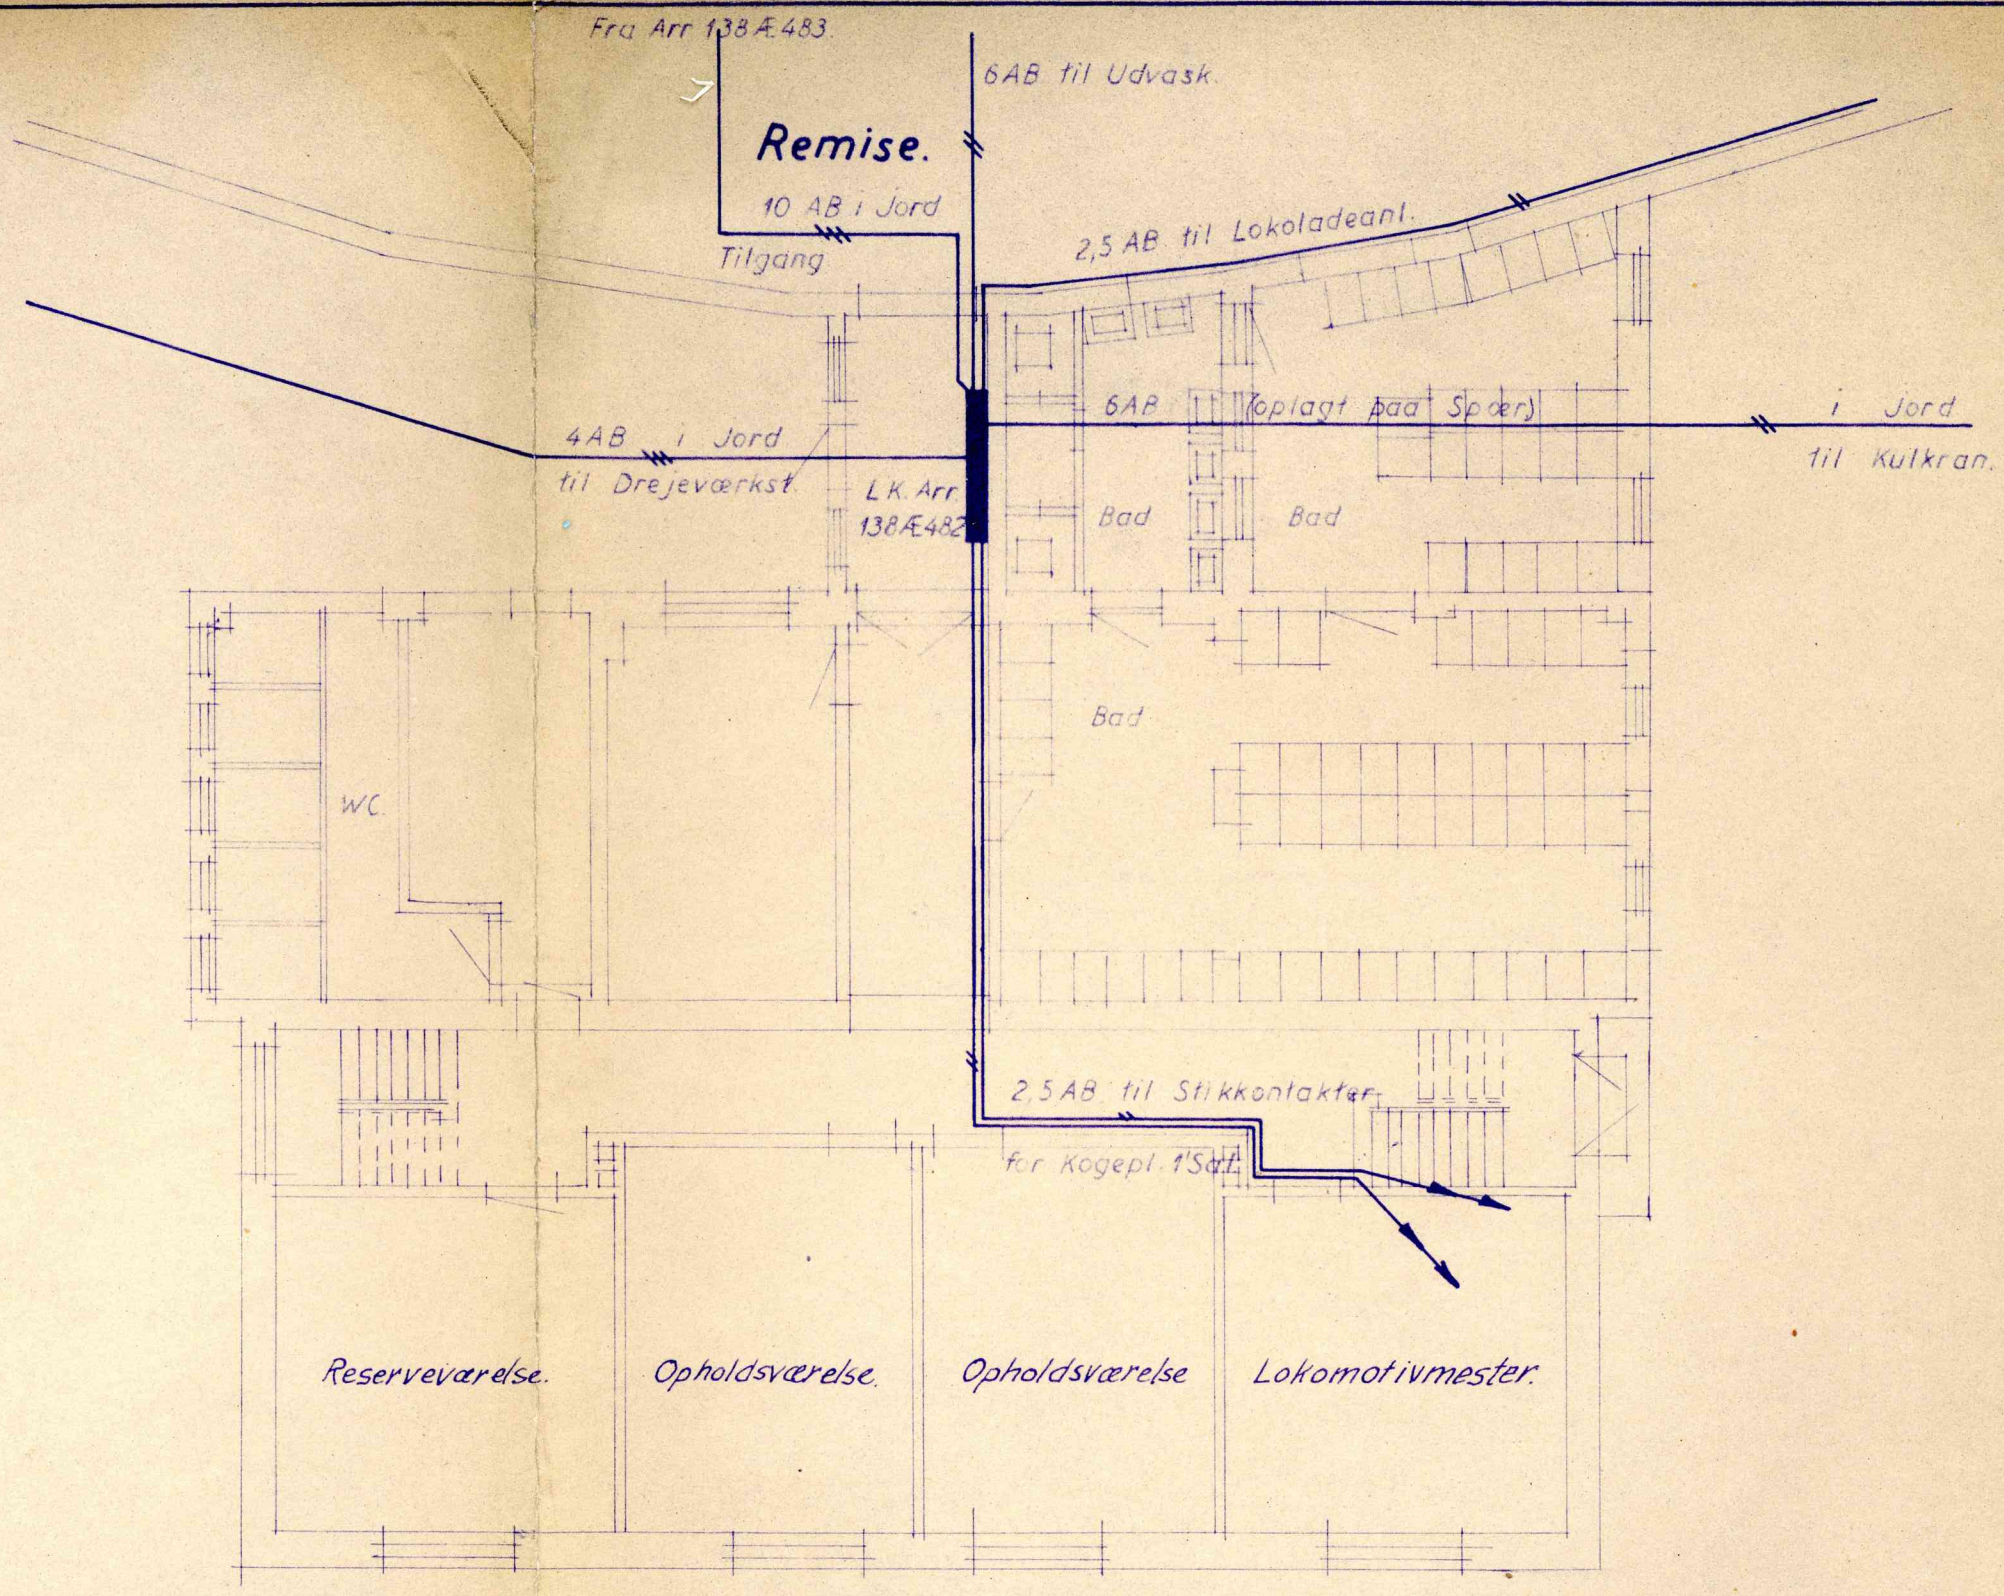

De danske Statsbaner
2. Distrikt

Aalborg Opholdsværelser Stueplan.
elektrisk Installation. 1:100.
Kraft.

	Konstr. [signature]	Konto:
	A.E.H.	Henhører til Skr. af / 19 J. Nr.