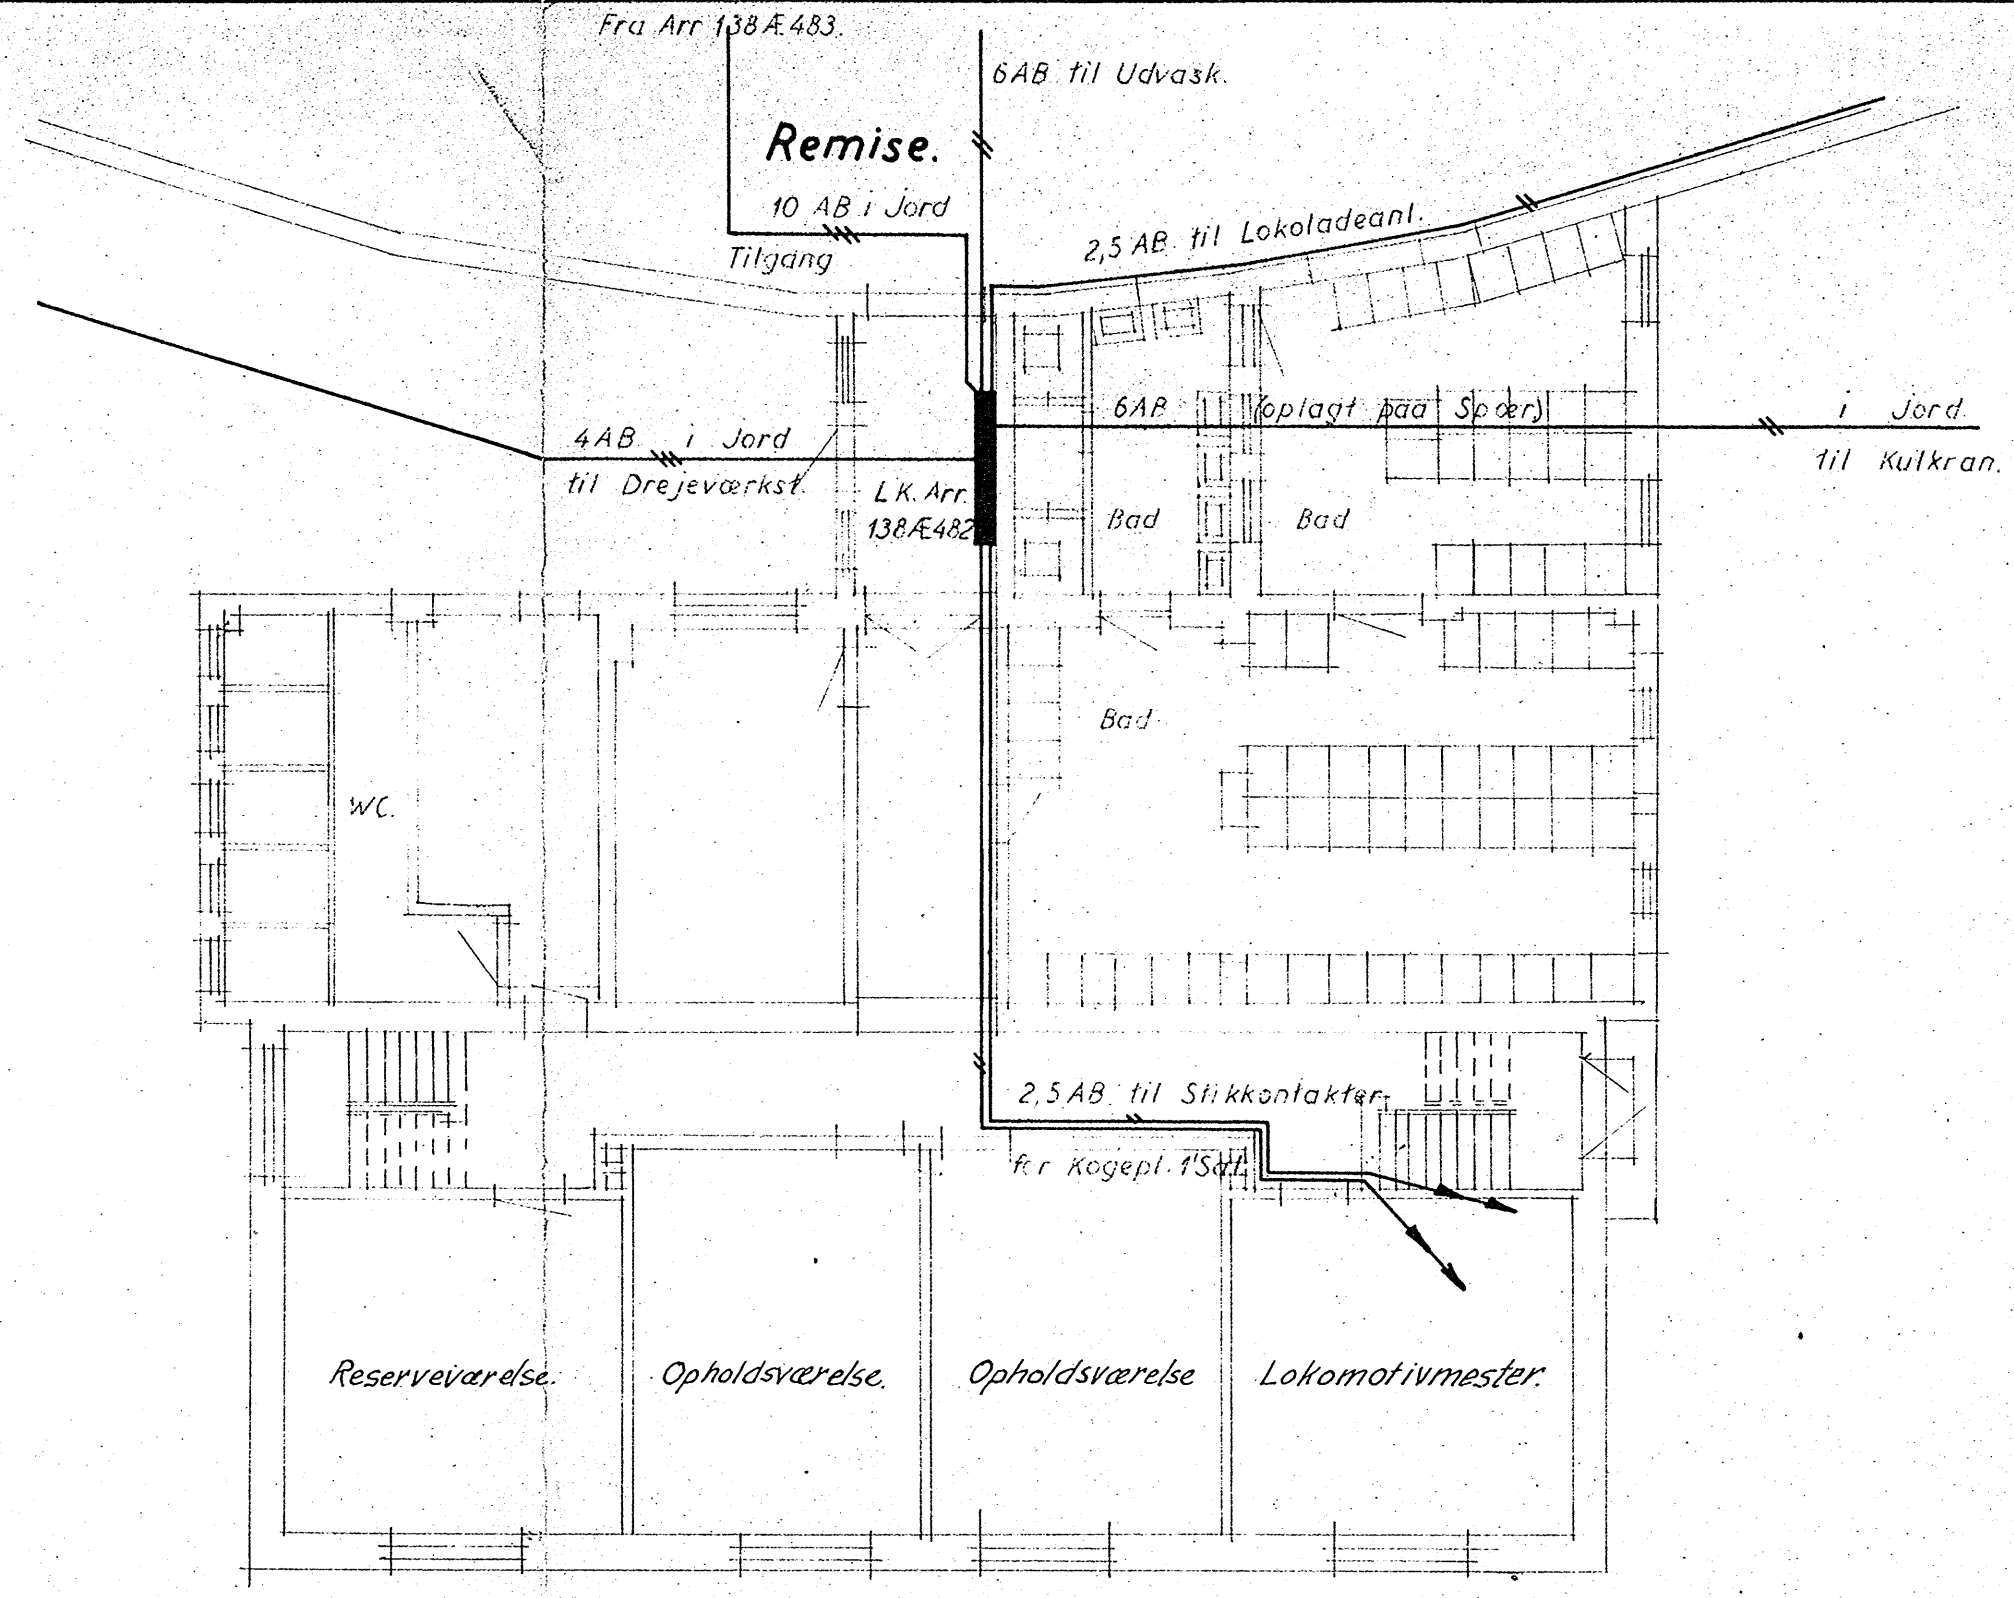

De danske Statsbaner
2. Distrikt

Aalborg Opholdsværelser Stueplan.
elektrisk Installation. 1:100.
Kraft.

Konstr.	Konto:			
Tegn. A.E.H.	Rechever til Skr. af / 19 J. Nr.			
Kontr. B.C.	d. 5/10 1945	20.	20/11.	