

D. S. B.
10' Banesektion.

„A"

Forslag til nyt Remiseværksted m.m.

Aalborg Station.

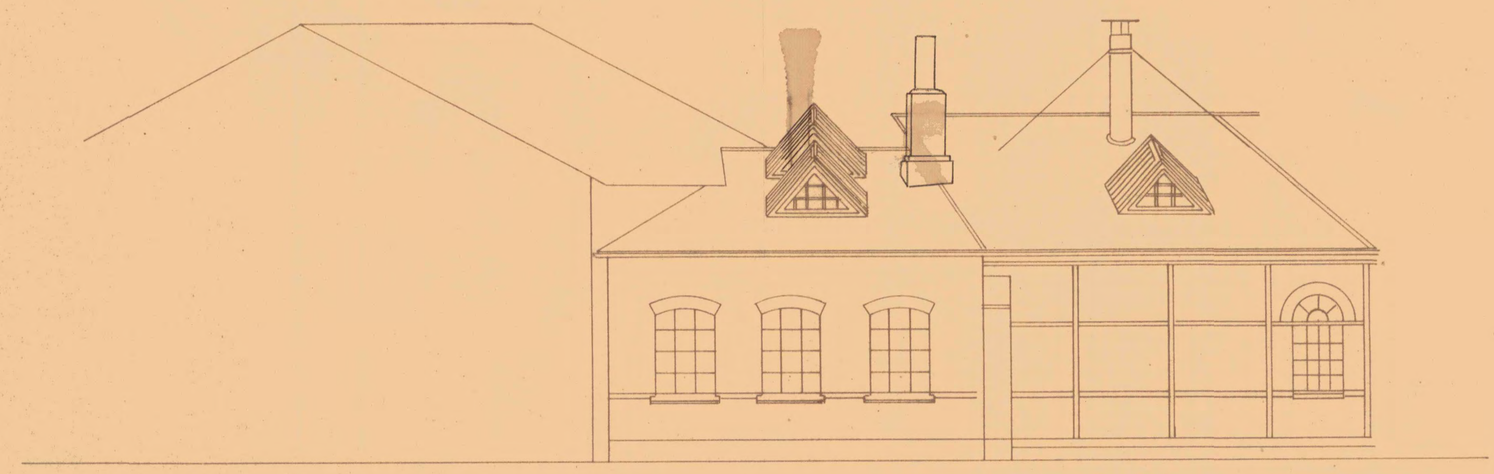

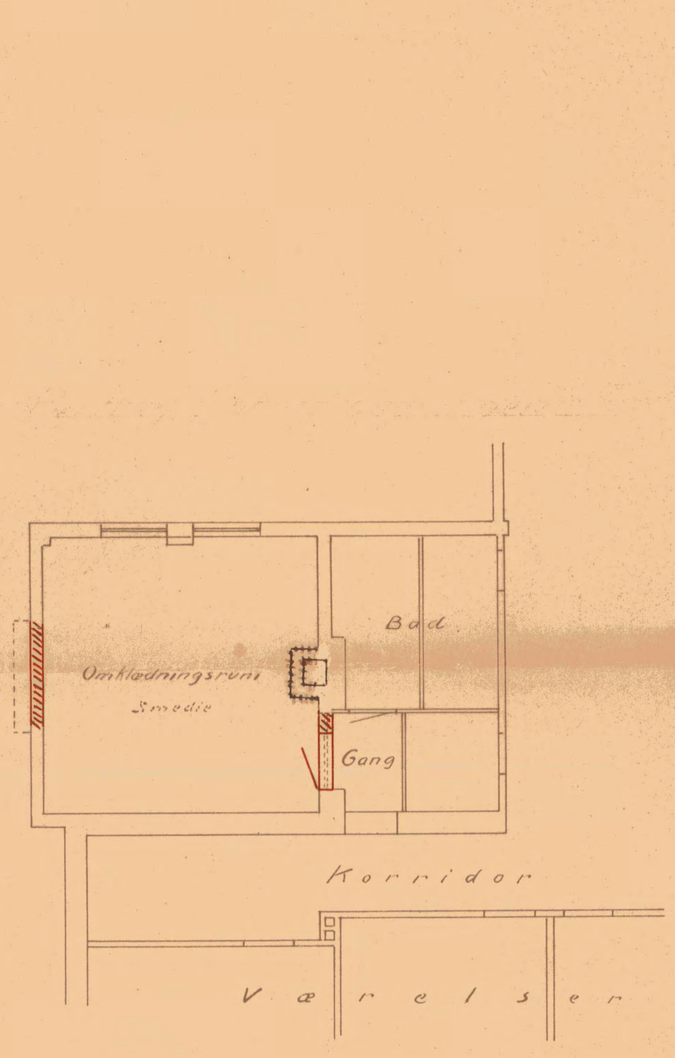



DE DANSKE STATSBANER
2det Distrikt
10de Banesektion.
Skitsen d. 9-3-1929.

65 m²

0 1 2 3 4 5 6 7 8 9 10 20m