


D. S. B.
10' Banesektion.
„H"

Aalborg Station.

Forslag til nyt Remiseværksted m.m.

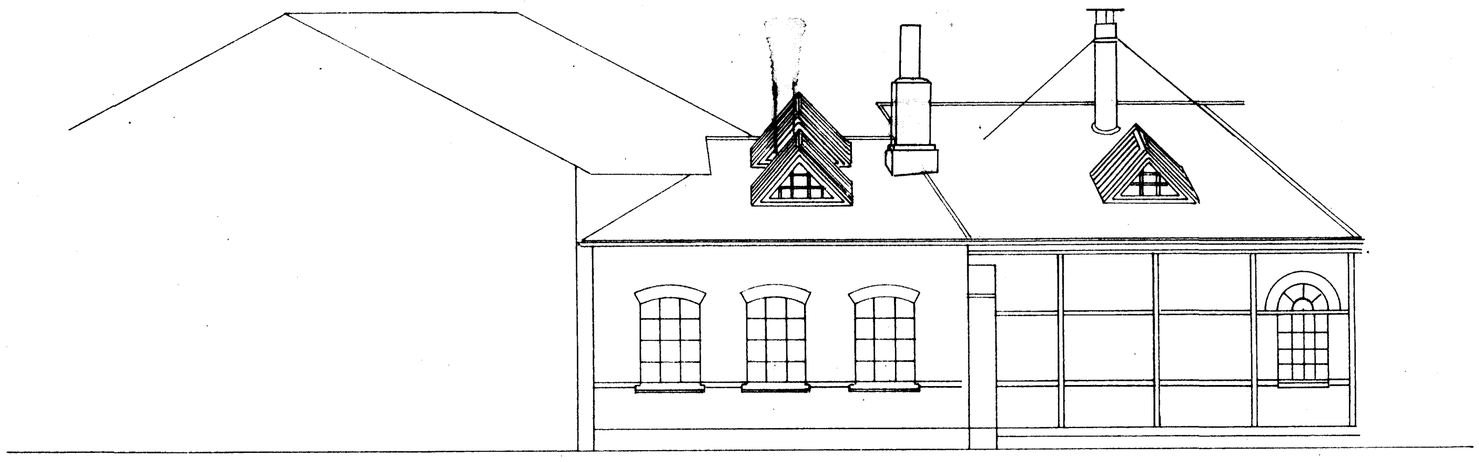

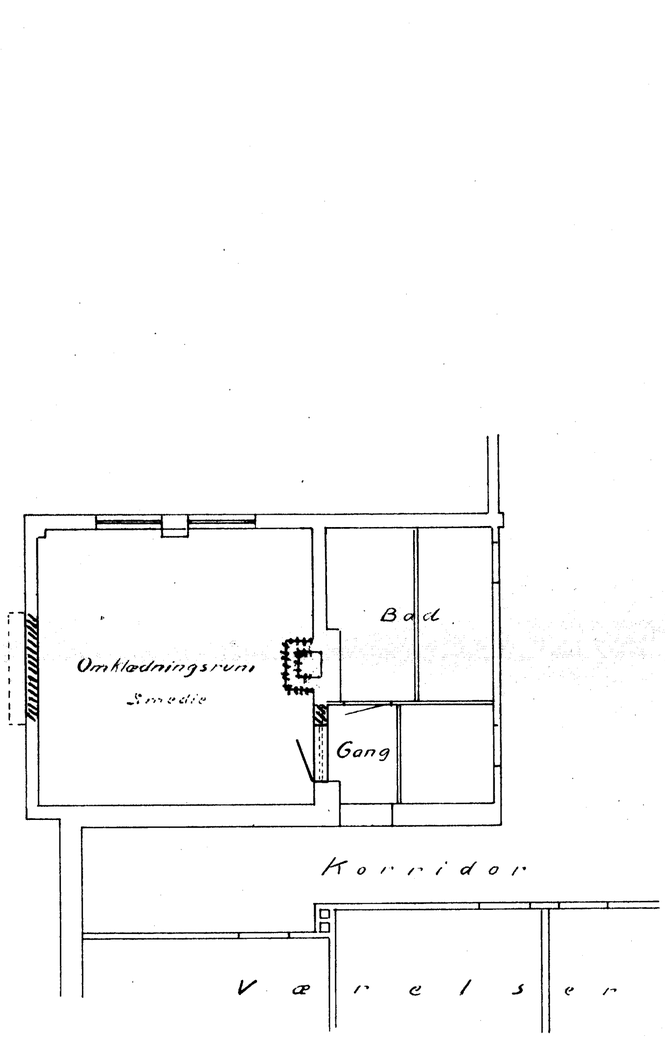

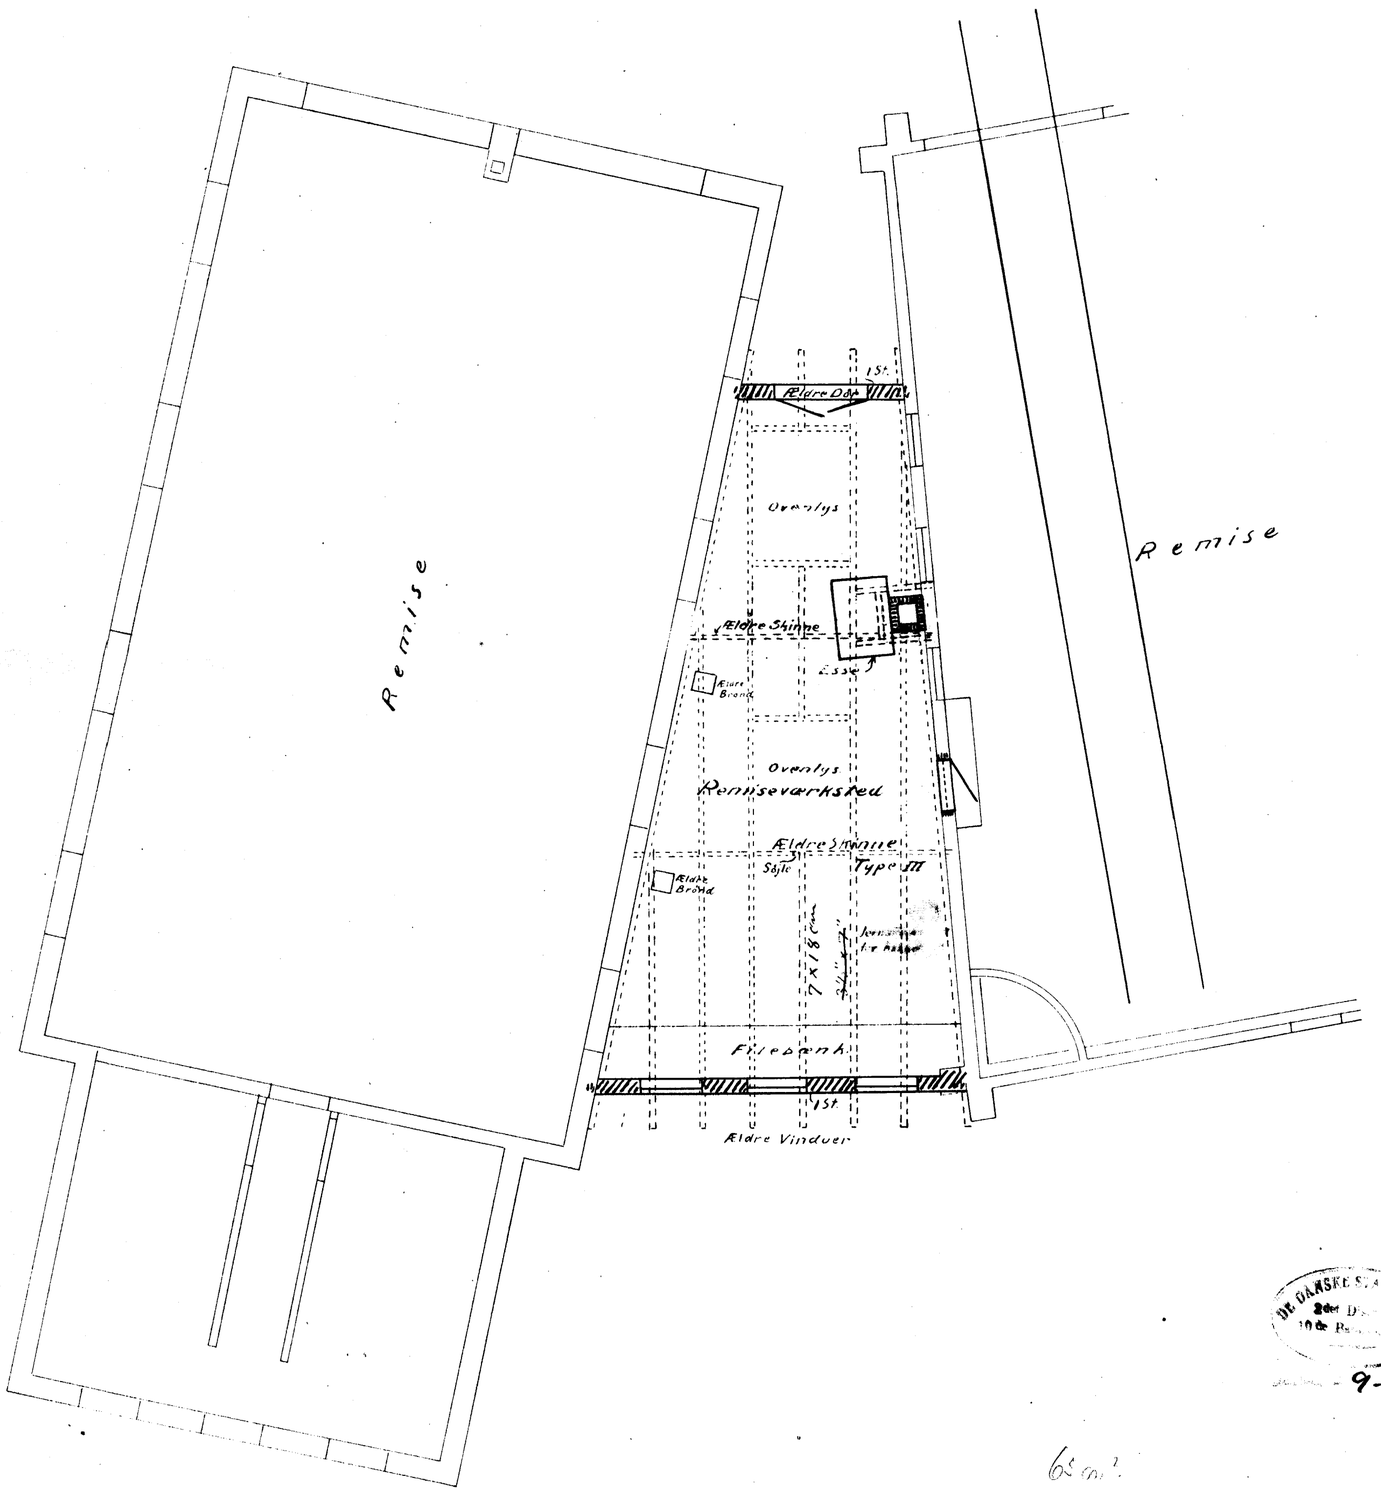

DE DANSKE S.
2den D
10de B

9-3-1929.

62 m².